



案内図

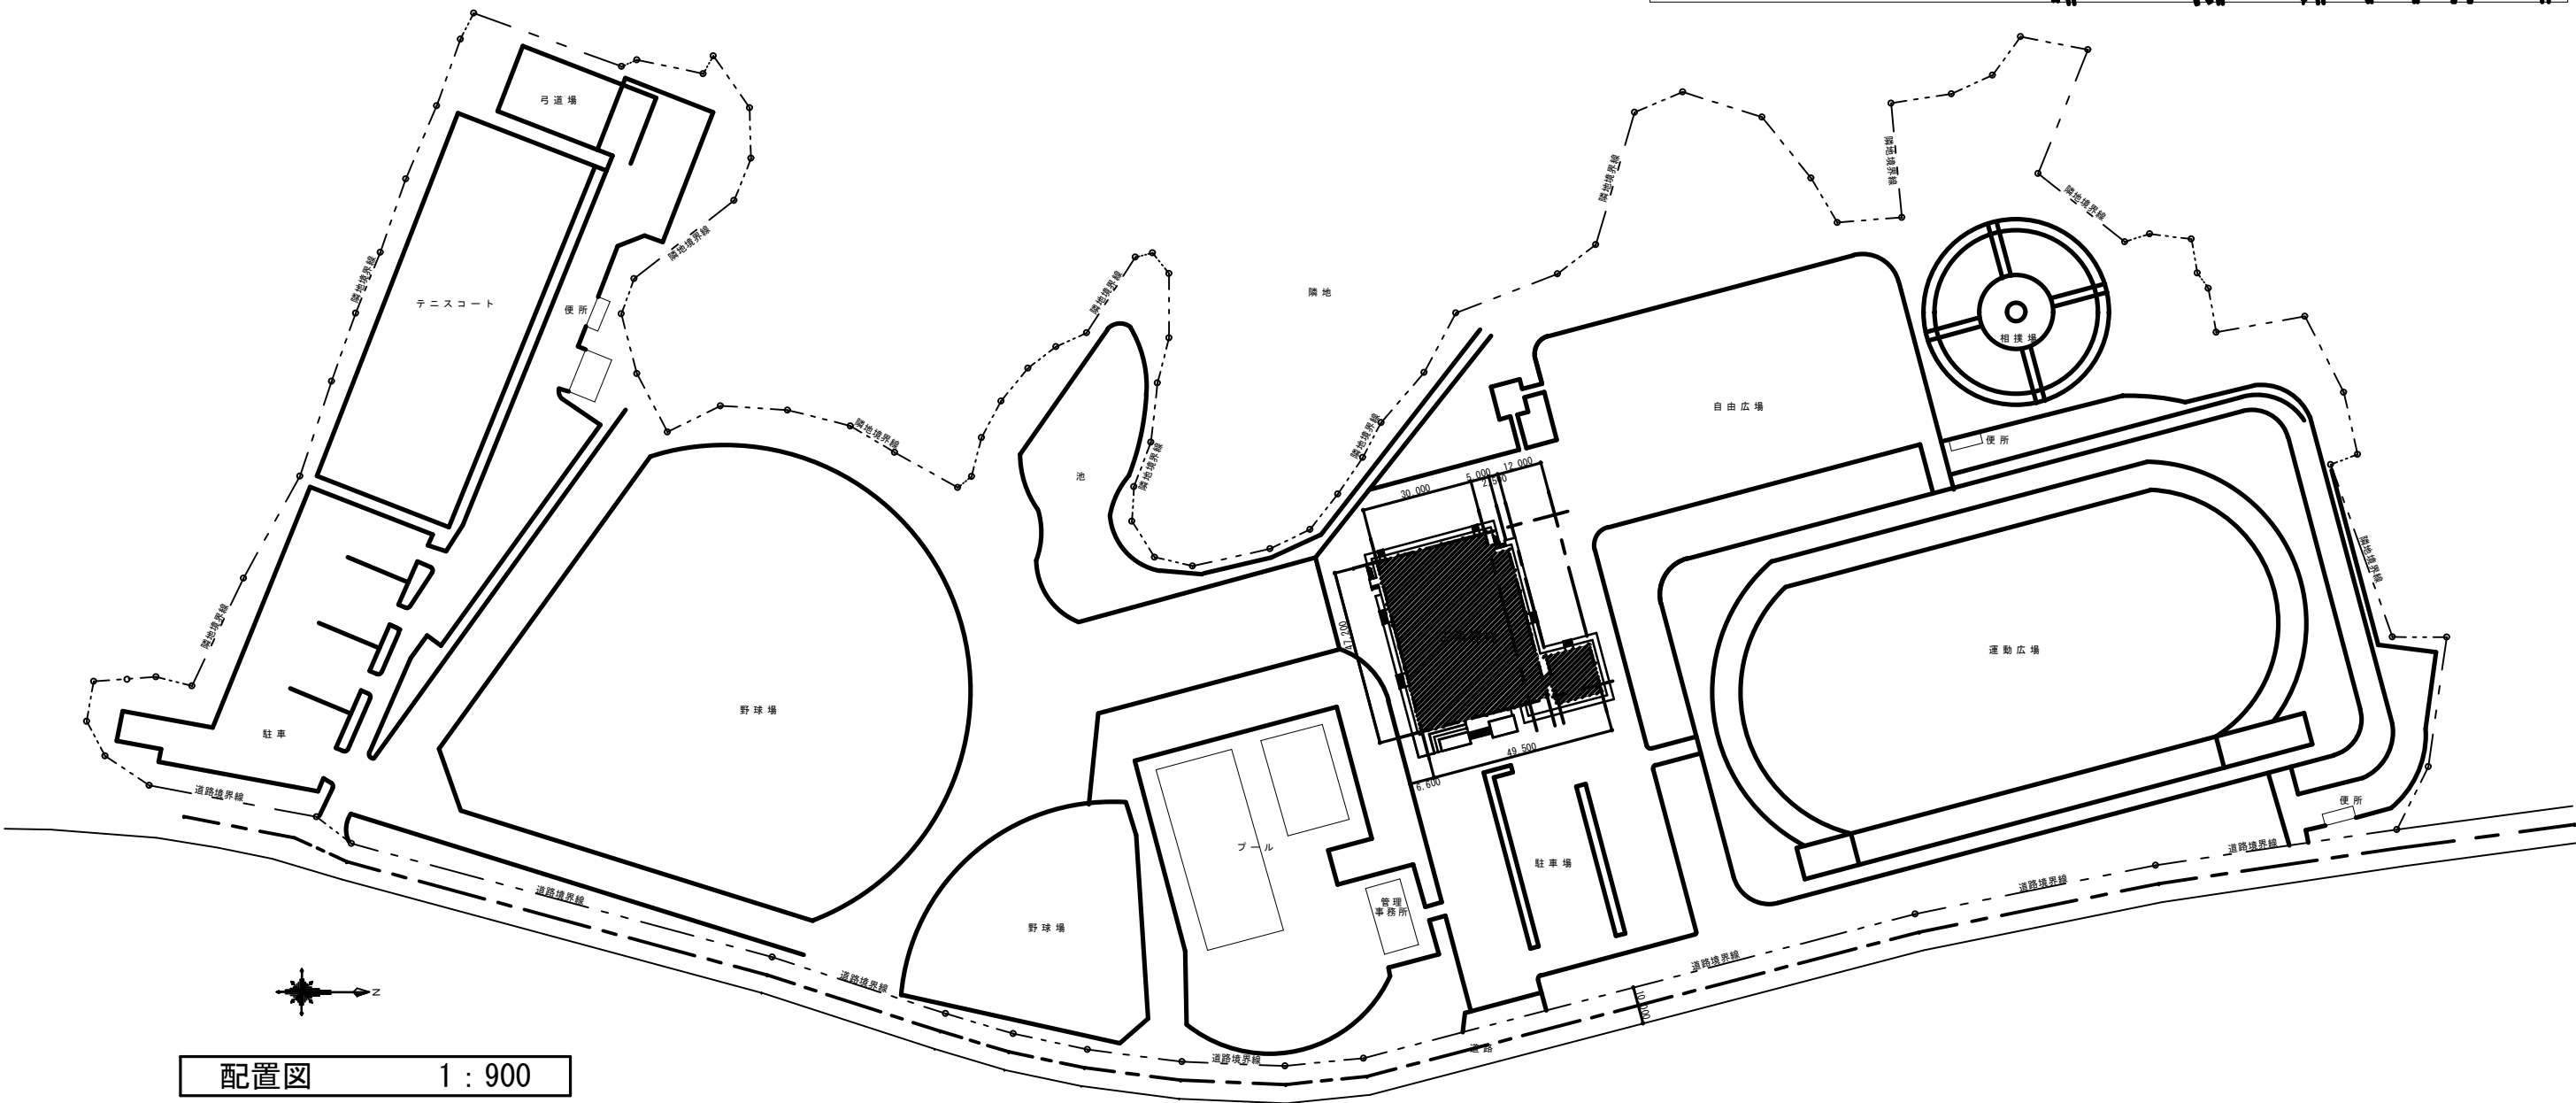

工事場所
山吹運動公園内体育館

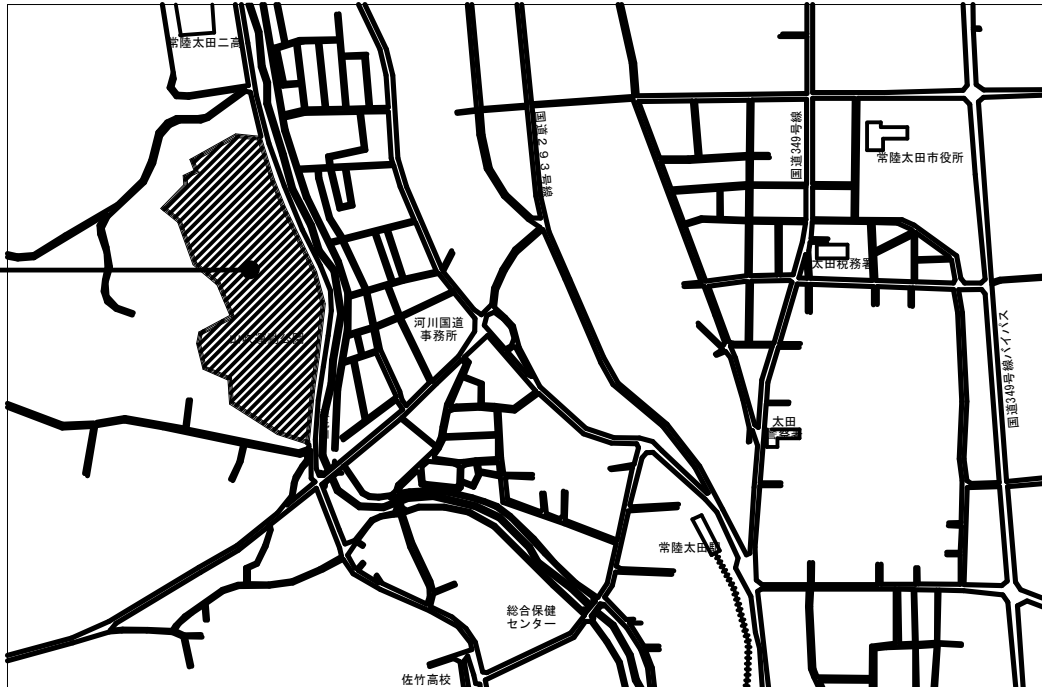

配置図

1 : 900



一級建築士事務所
茨城県第A-173号
大臣登録第296129号

株式会社

戸頃建築設計事務所

一級建築士 小川 憲一

工事名称

市民体育館耐震補強・改修工事

図面名称

案内図・配置図

縮尺

1:900


製作年月日
12. 02

訂正年月日

備考

校閲担当製図No.

A-09

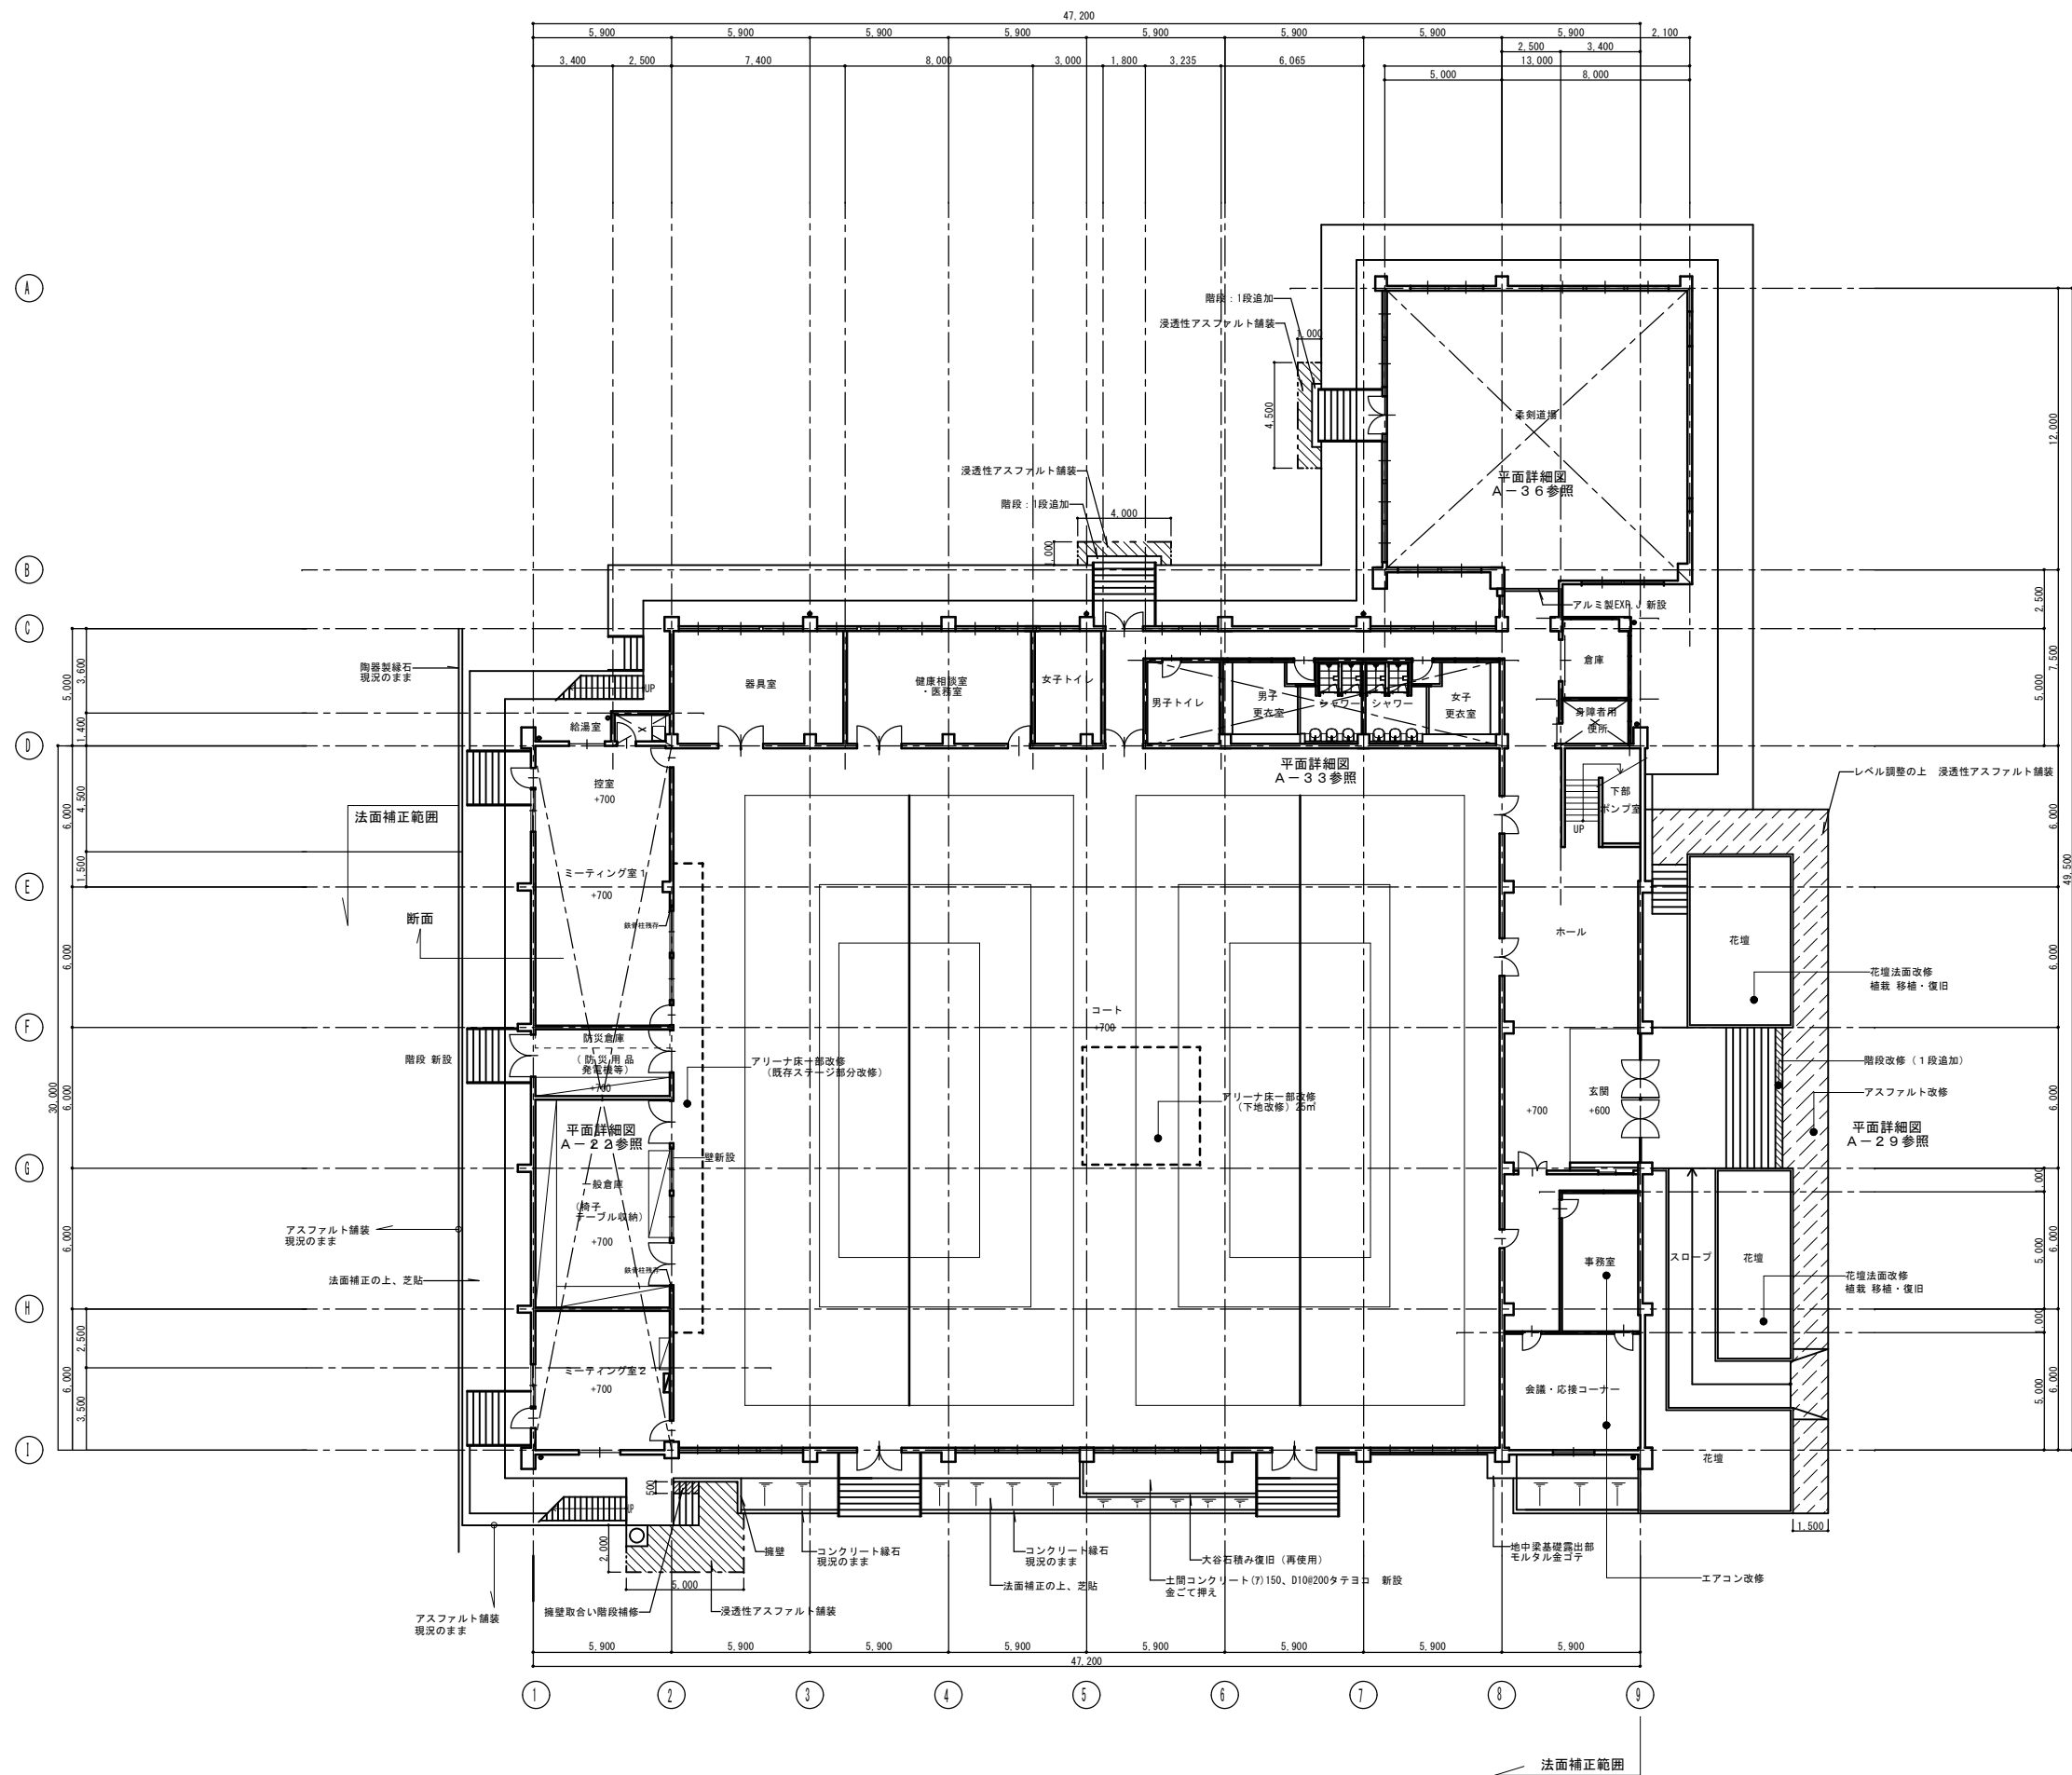

一級建築士事務所
茨城県 第A-173号
大臣登録第296129号

株式会社 戸頃建築設計事務所
一級建築士 小川 憲一

工事名称
市民体育館耐震補強・改修工事


図面名称
1階平面図【改修】

縮尺
1:150

製作年月日
'12.02
訂正年月日

備考

校閲担当製図No.

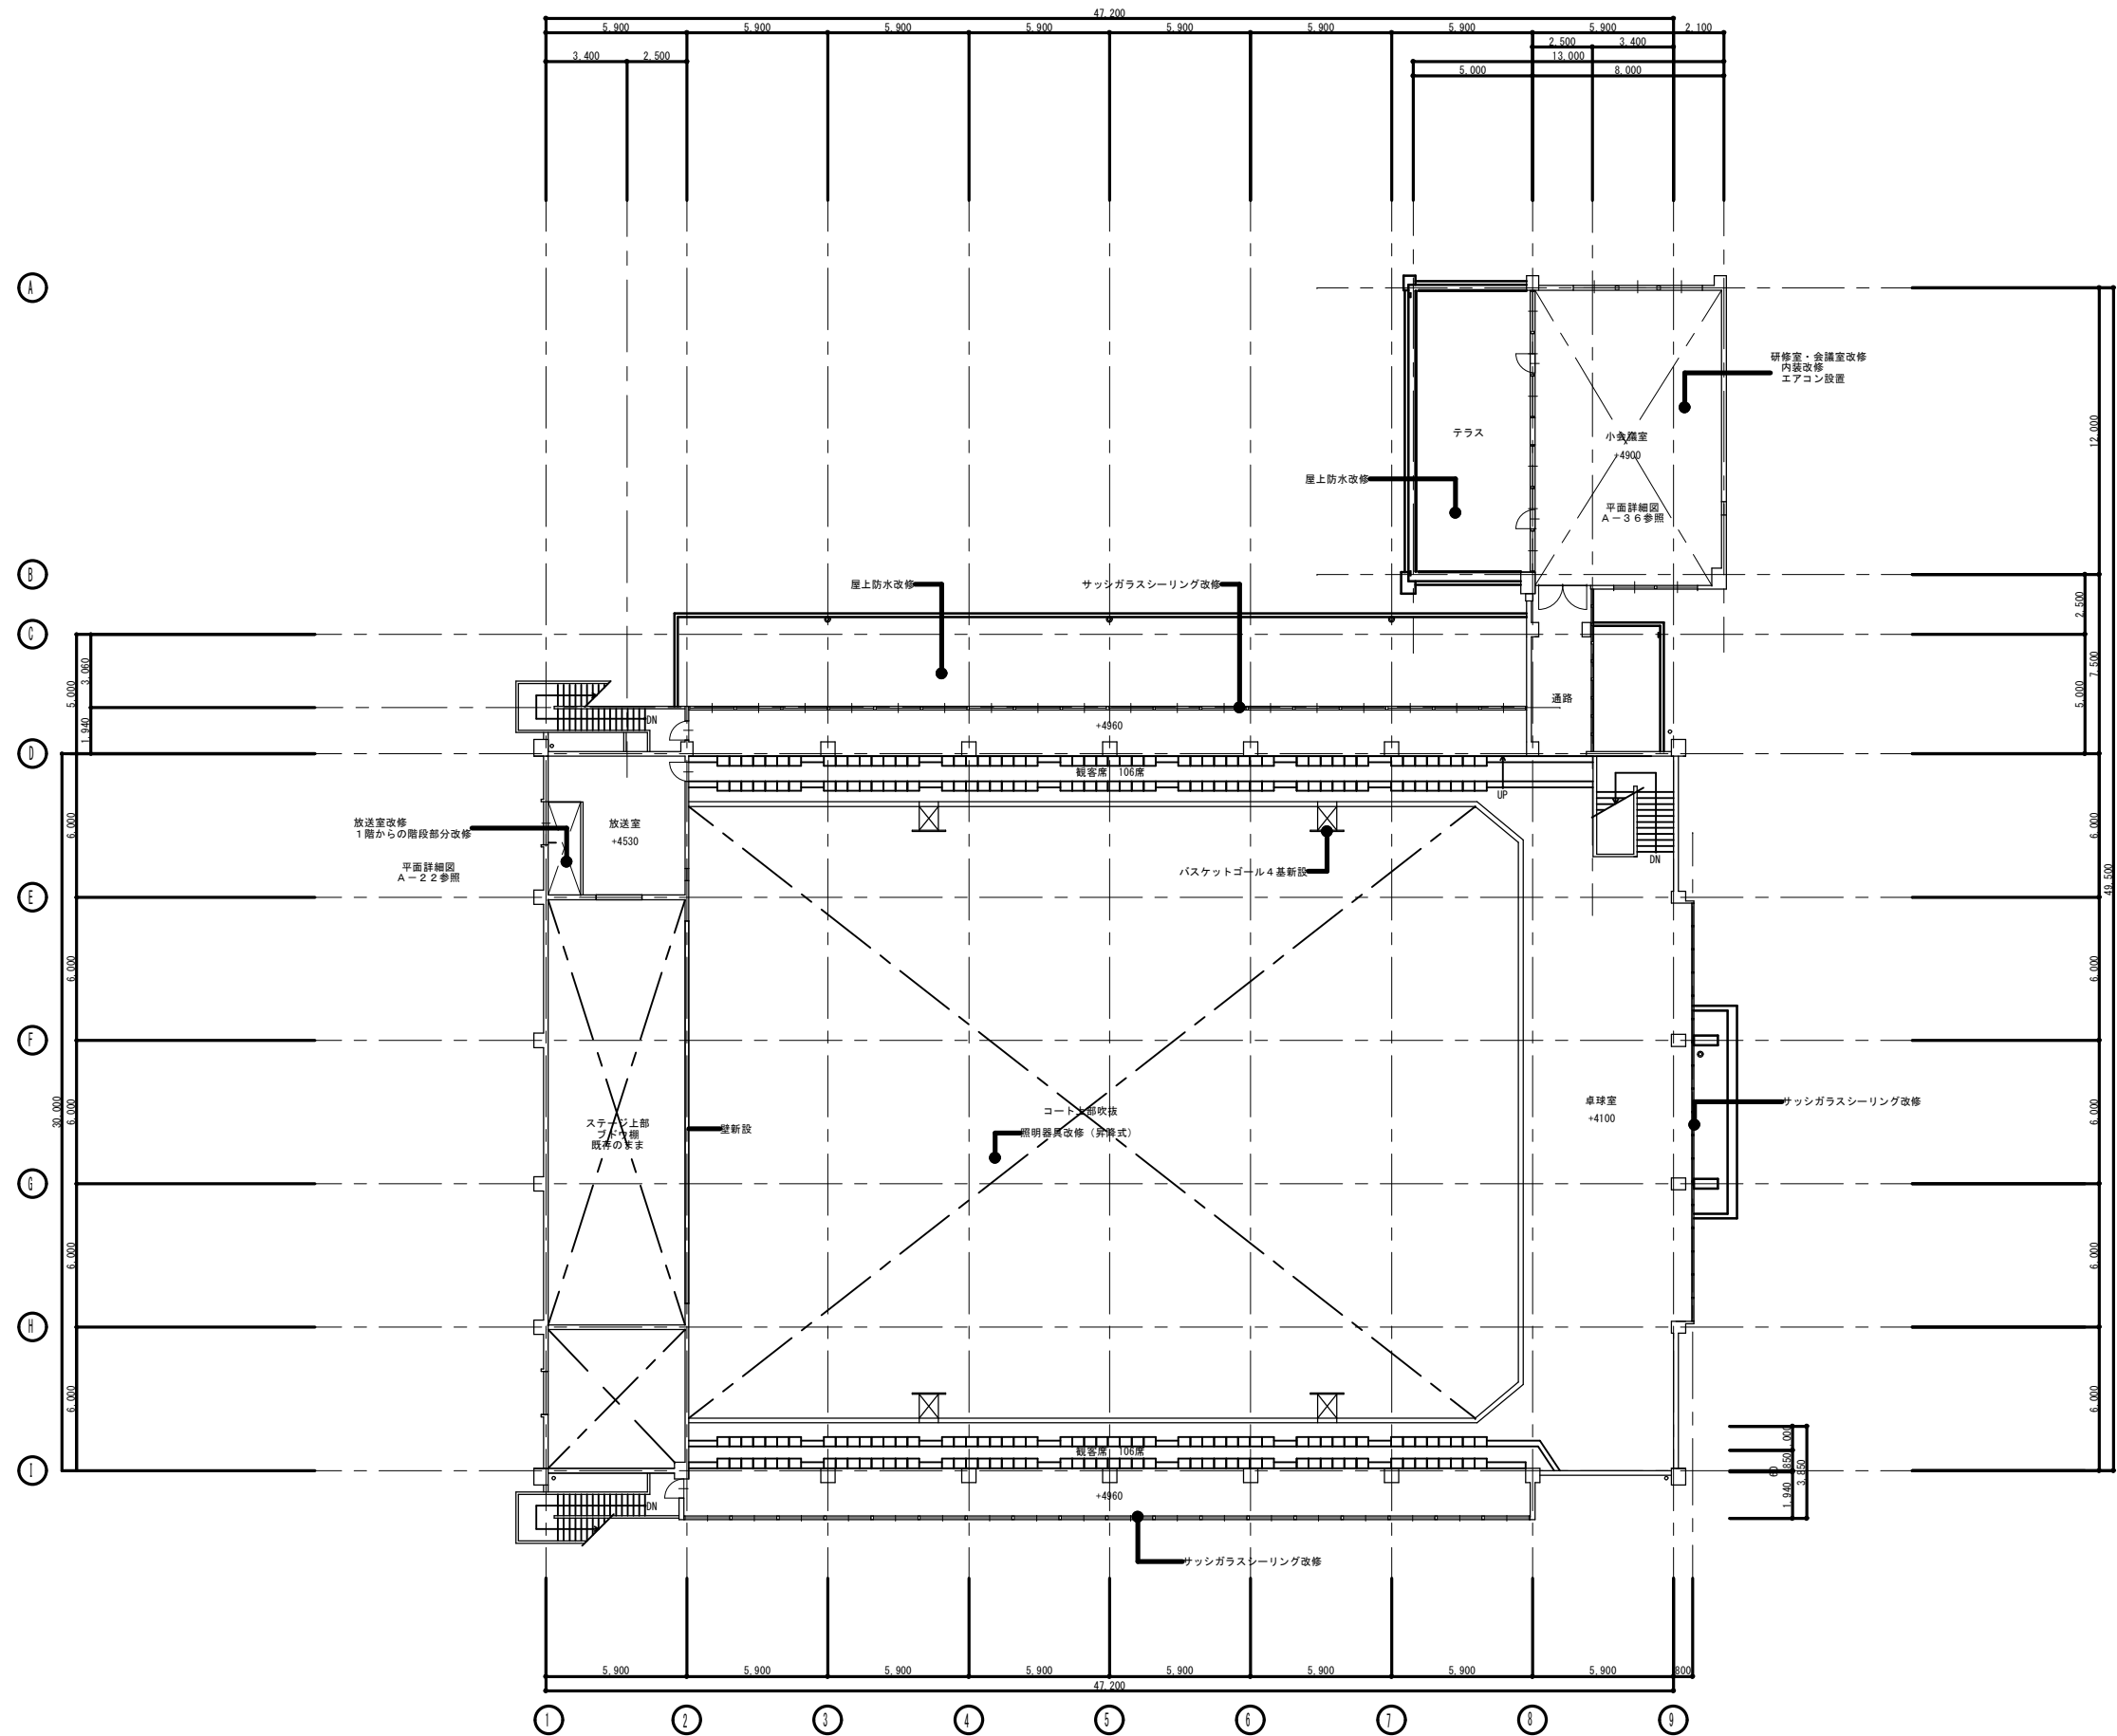

一級建築士事務所
茨城県 第 A-173 号
大臣登録 第 296129 号

株式会社 戸頃建築設計事務所
一級建築士 小川 憲一

工事名称
市民体育館耐震補強・改修工事


図面名称
2階平面図【改修】

縮尺
1:150

製作年月日 '12.02
訂正年月日

備考

校閲担当製図 No.

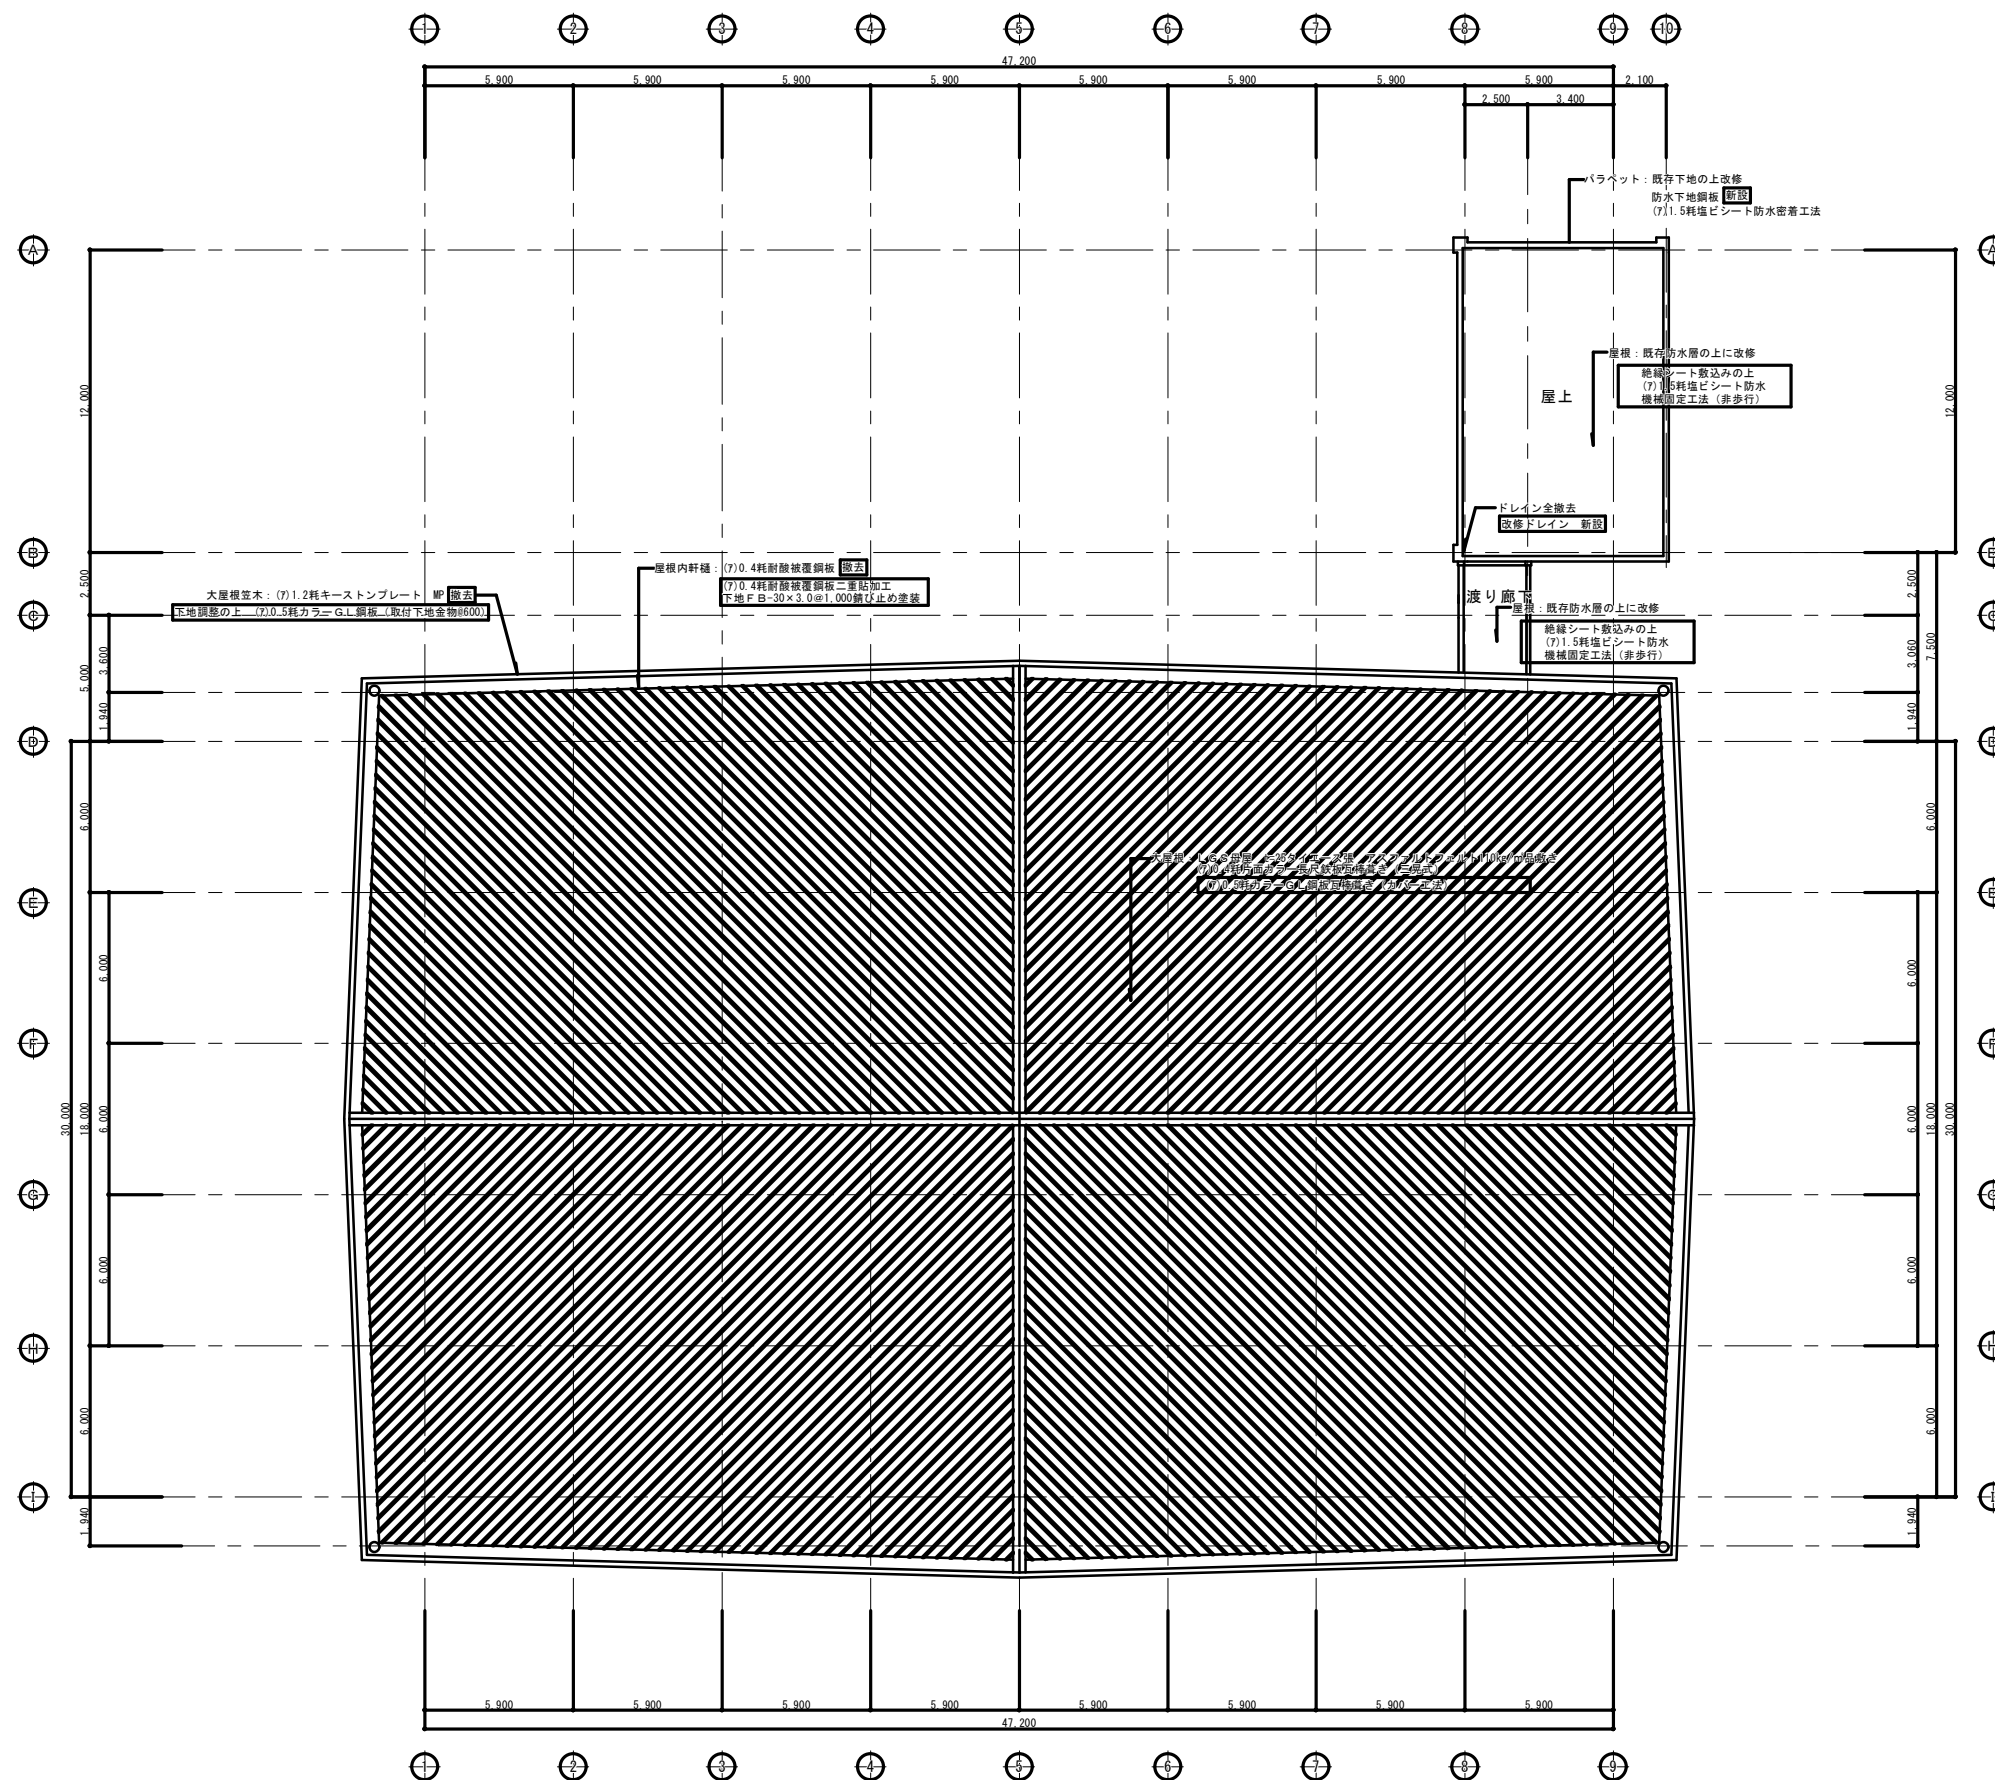

符号	仕上げ	符号	仕上げ
①	コンクリート打放し、アクリルリシン吹付	⑩	軒天 (7)0.4耗角波鉄板 撤去 : 鉄骨下地調整の上、MDスパンデル下貼 (7)0.5耗カラーG L鋼板貼
②	コンクリート打放し、樹脂モルタル吹付	⑪	幕板 鉄骨下地 (7)0.6耗キーストンプレート MP 撤去 : 鉄骨下地調整の上 MDスパンデル (7)0.5耗カラーG L鋼板
③	コンクリート打放し	⑫	大屋根内樋 (7)0.4耗耐酸被覆鋼板 撤去 新設
④	モルタル下地 小口タイル貼	⑬	壁樋 G P管150φ
⑤	欠番	⑭	梁型上樋 防水モルタル
⑥	スチール手摺: 下地調整の上、OP再塗装		
⑦	スチール装補強部材: 現況のまま		
⑧	アルミサッシュ: シーリング改修		
⑨	屋根 瓦葺葺: カバー工法改修		

