



金砂ふるさと体験交流施設「かなさ笑楽校」

2階平面図

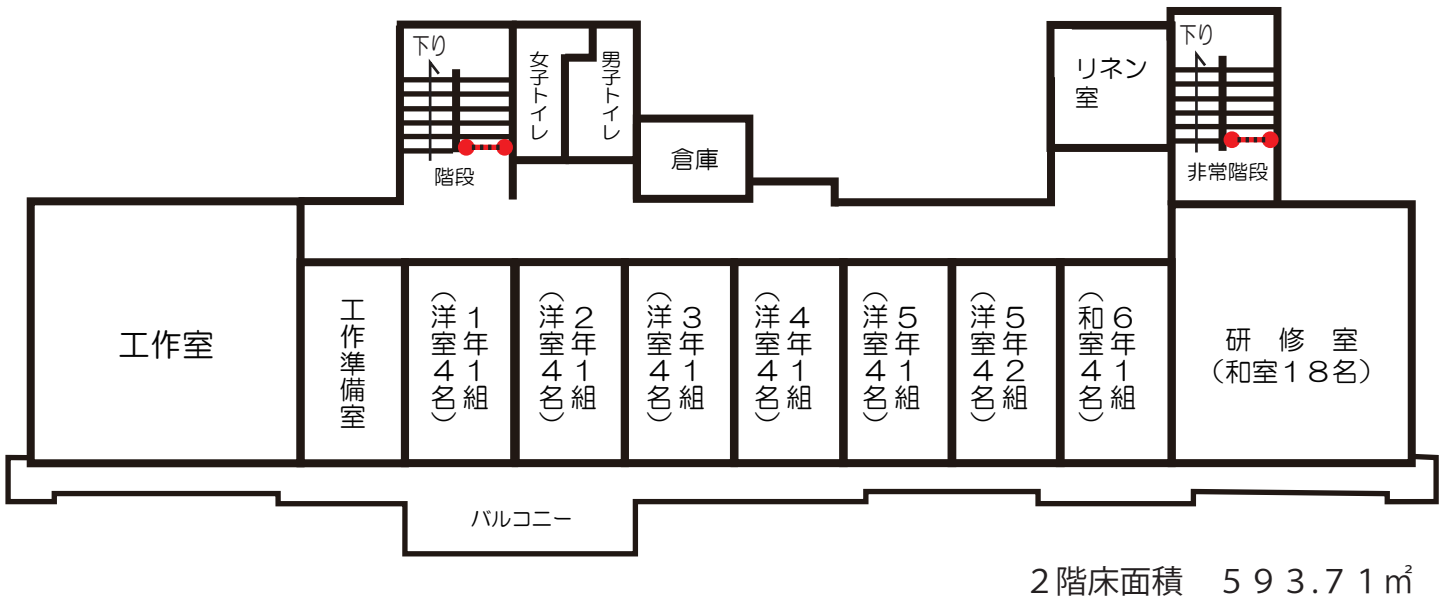

グラウンド

1階平面図

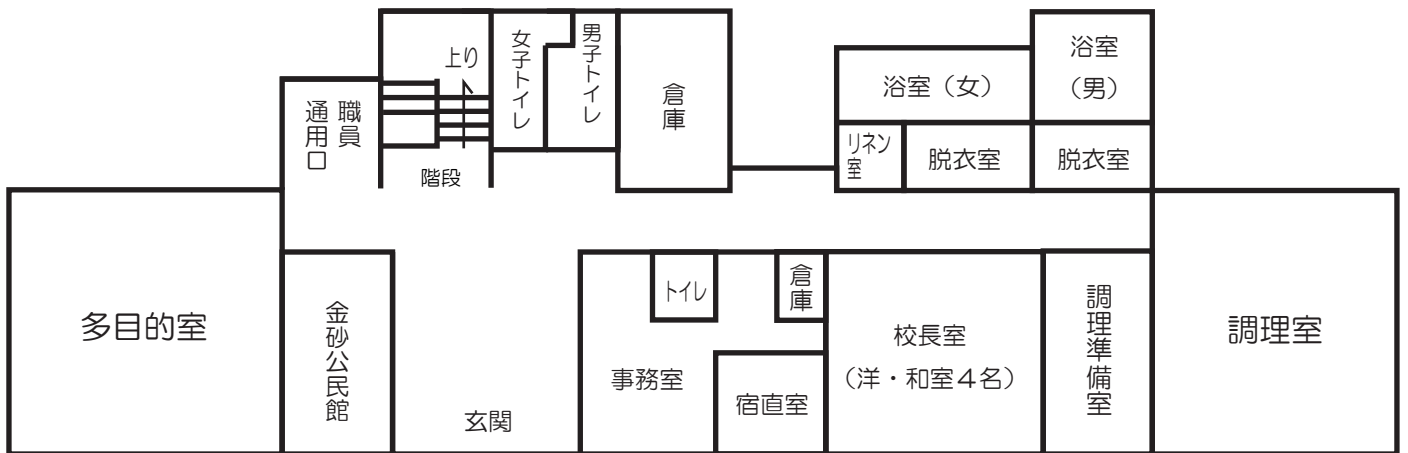

1階床面積 661.69㎡

延床面積 1,255.40㎡

グラウンド