

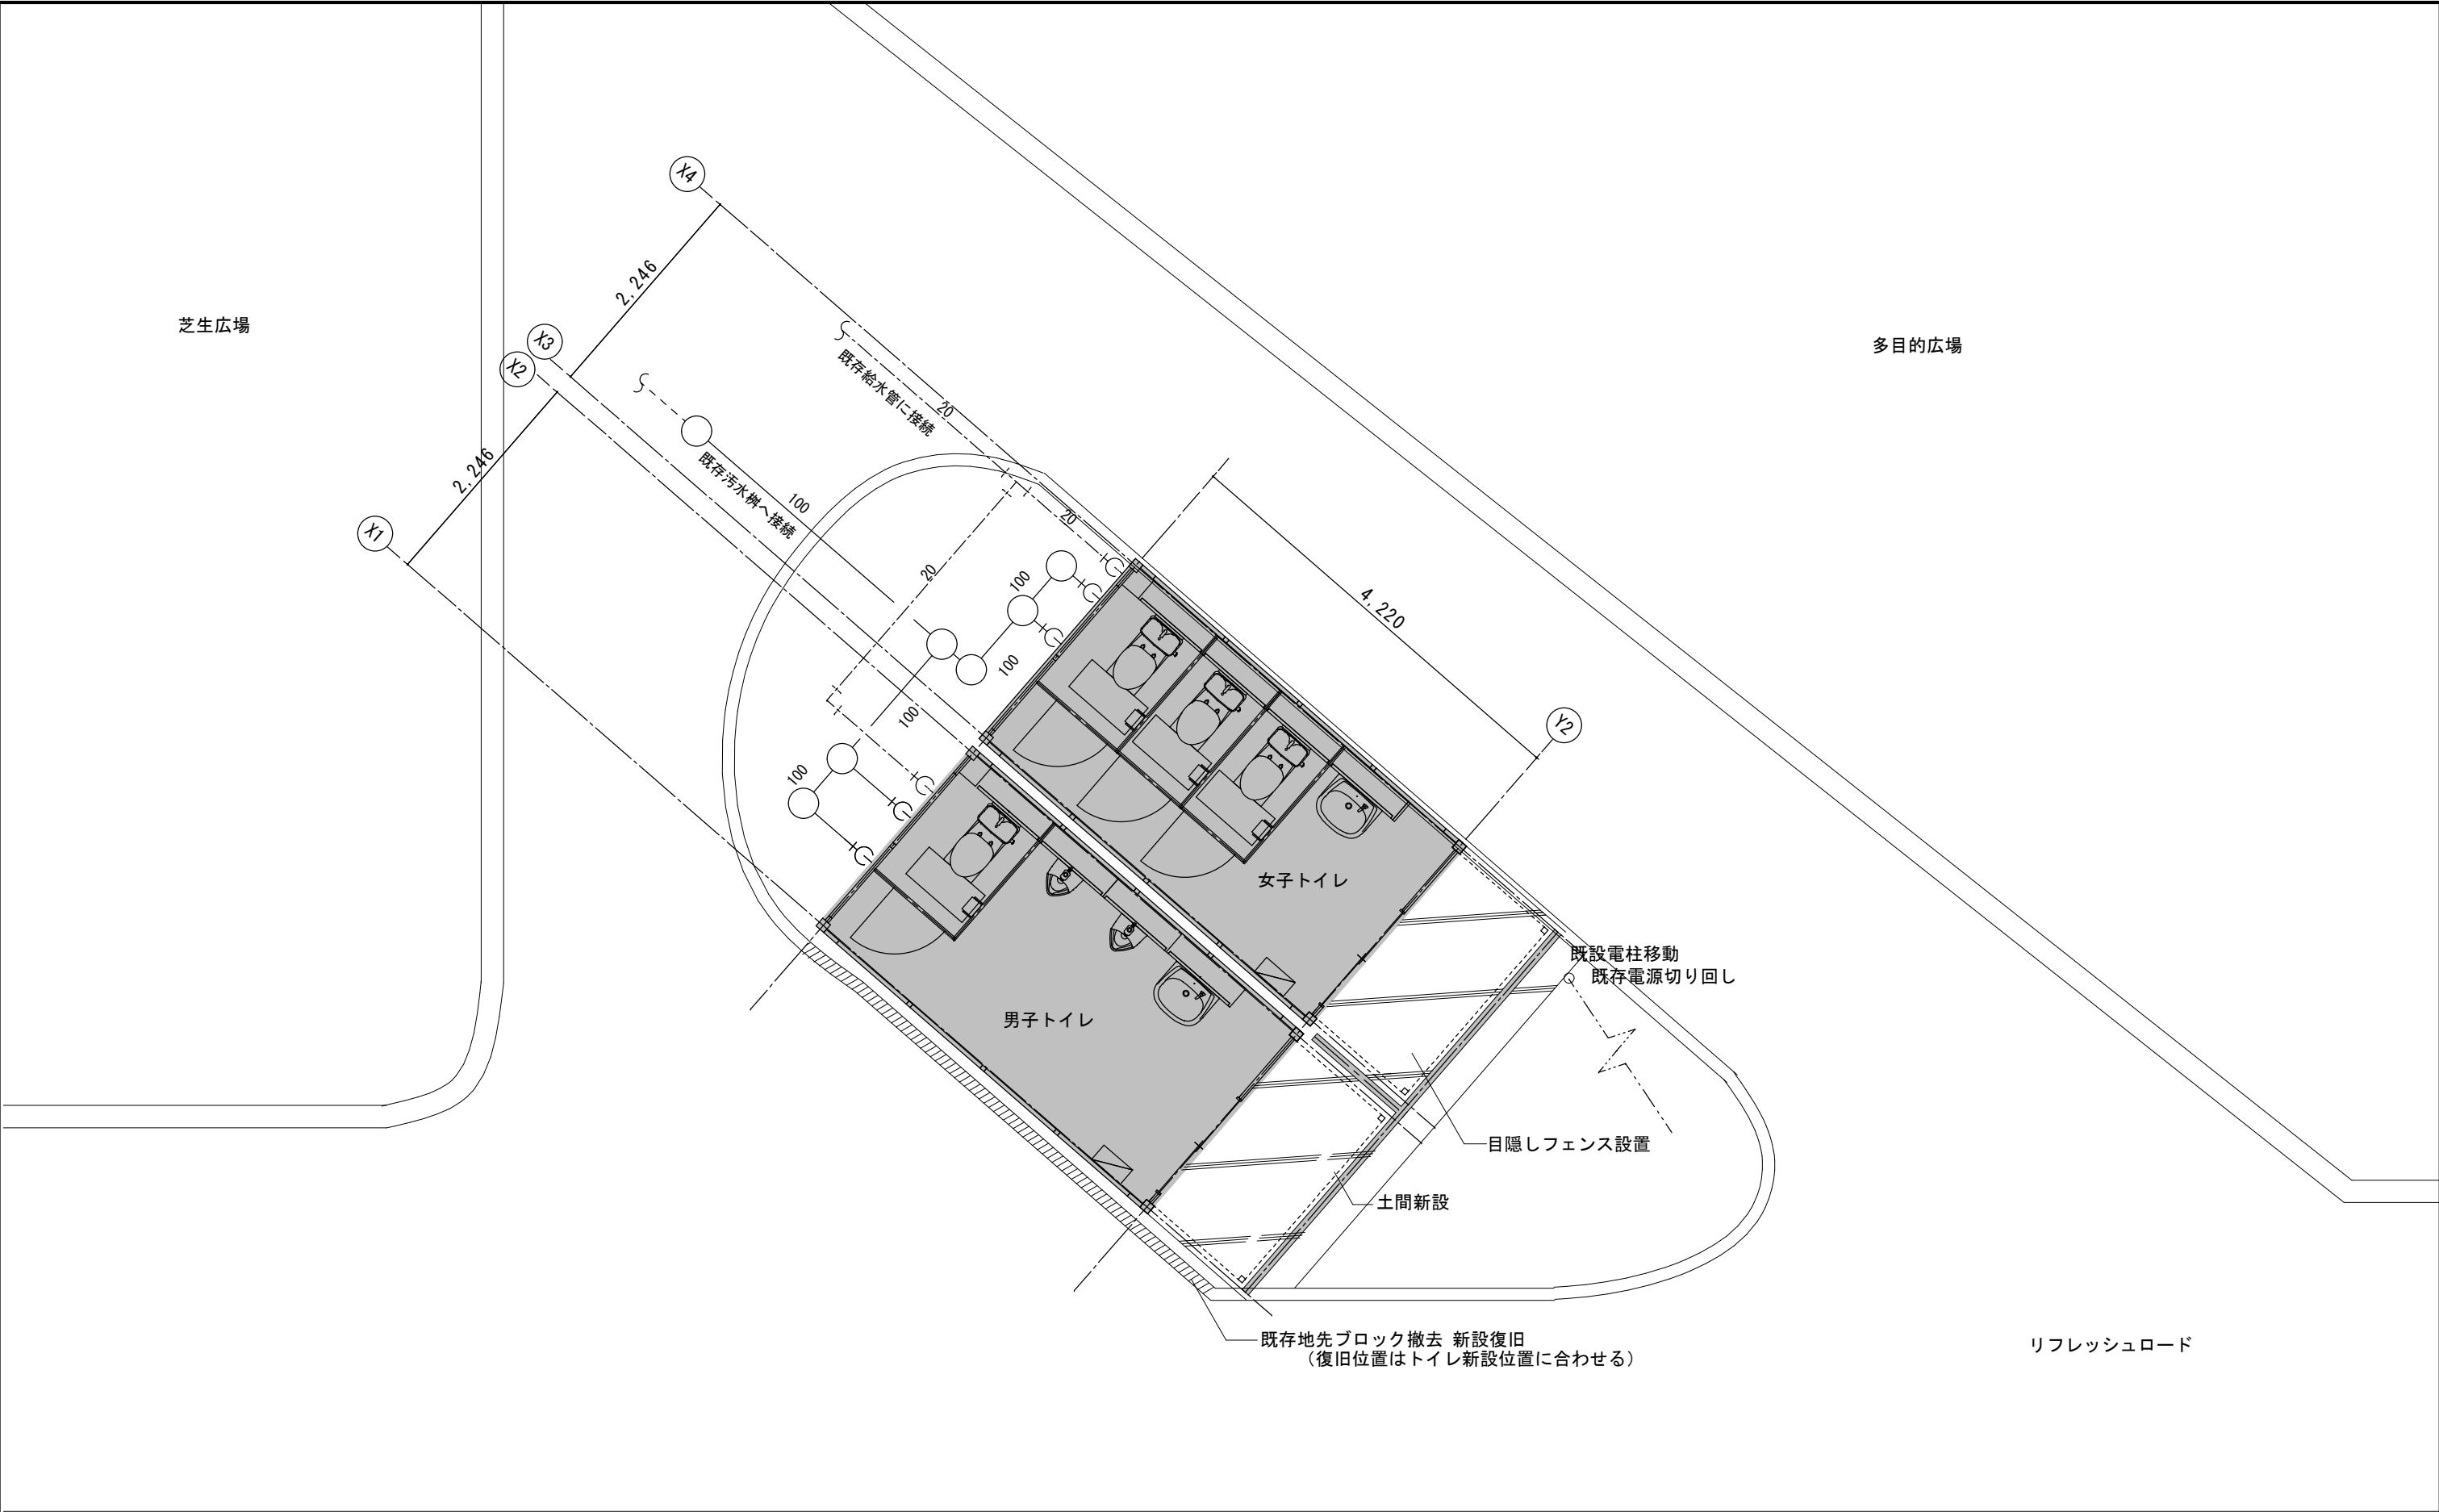


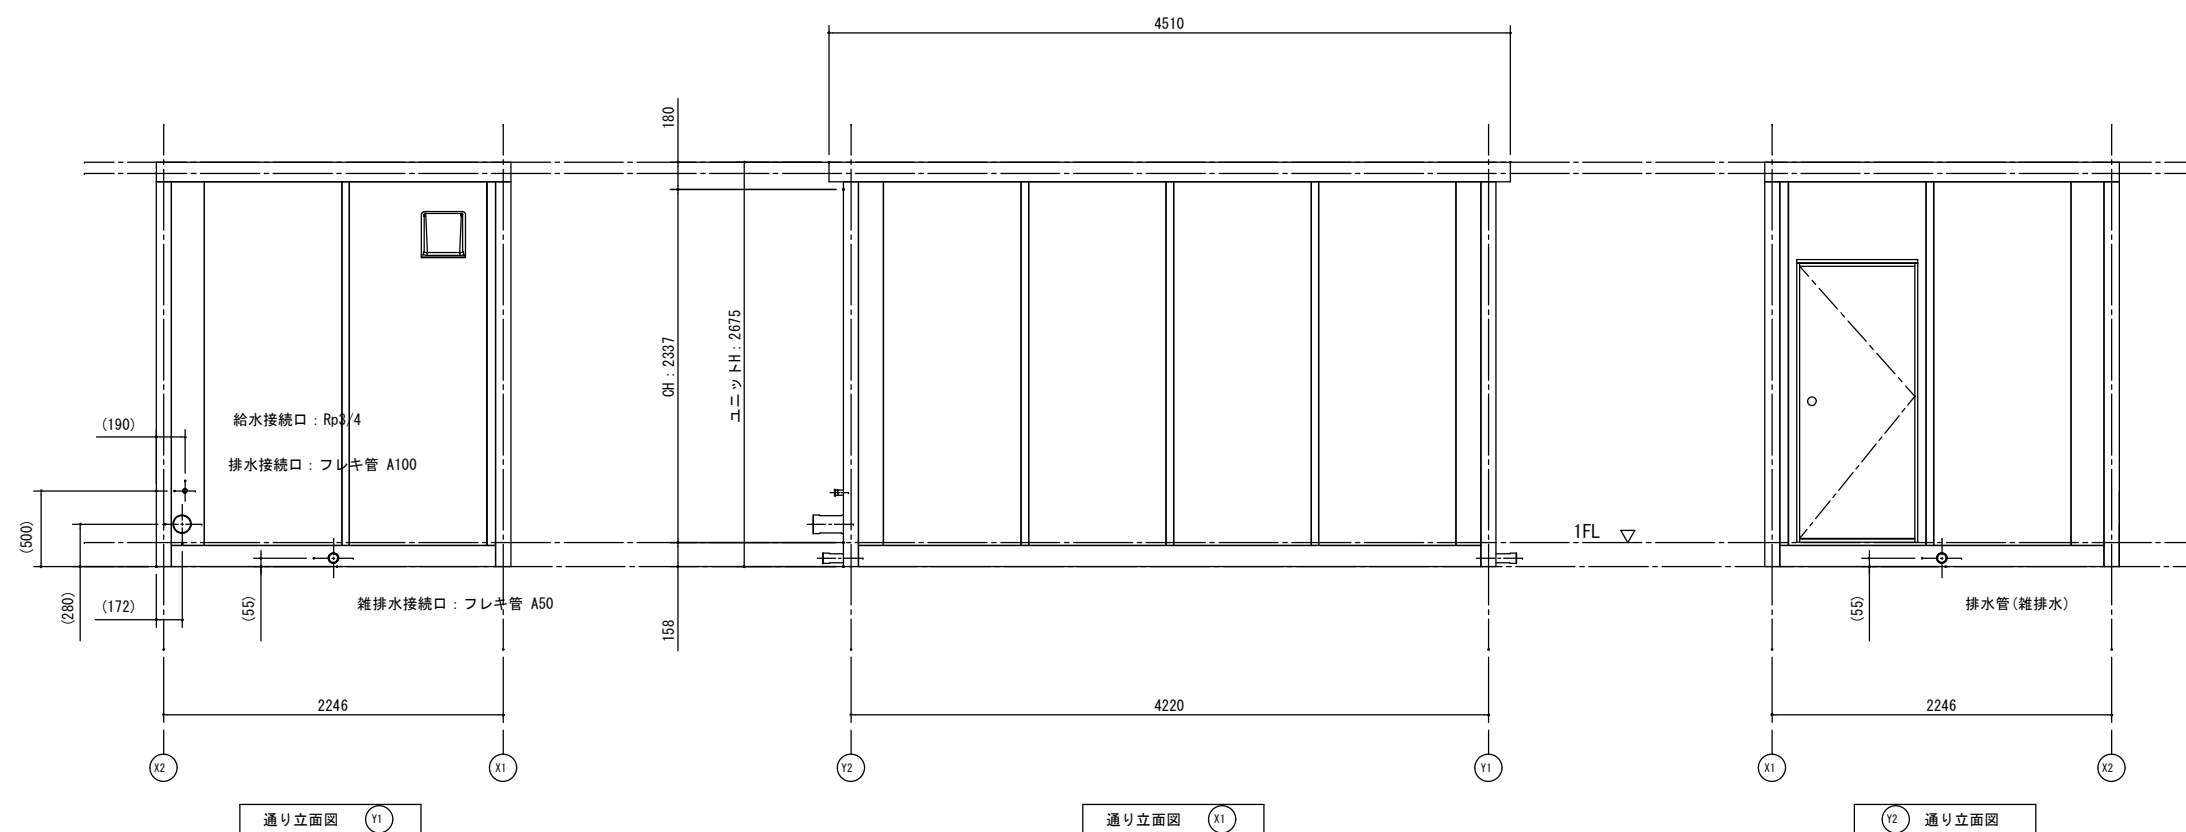


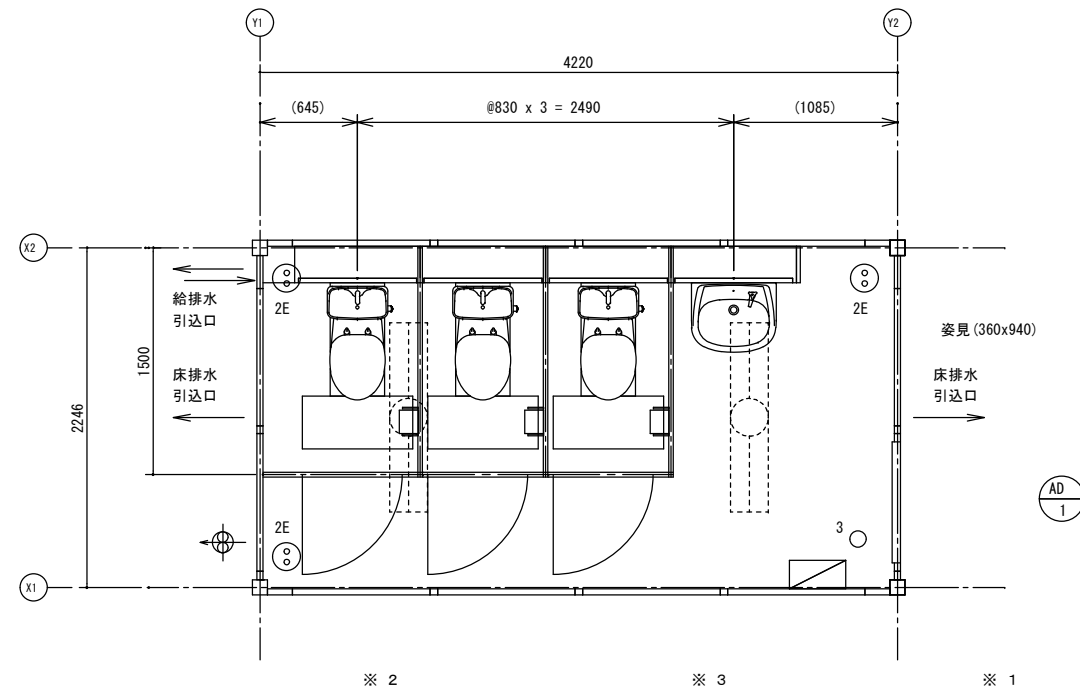


仕 様	
構造	鉄骨造
屋根	金属折板 t=0.5
外部建具	アルミサッシ

床	合板 t=12
	仕上：長尺塩ビシート
	1/95 勾配
外壁 (複合パネル)	外部仕上：カラー鋼板 t=0.27
	断熱材：スチレンフォーム t=25
	内部仕上：カラー鋼板 t=0.27
天井	化粧合板 t=4
	断熱材：スチレンフォーム t=25
照明	(FL-32W#U+00D72灯) 2基

凡 例		
名称	記号	仕様
分電盤		別図に示す
20cm換気扇		ﾌﾞﾛｯﾌﾟﾌｧﾝ ﾌﾞﾗｸﾞ 配線 引き紐ｽｲｯﾁ
スイッチ		3路ｽｲｯﾁ 300V 10A (片切ｽｲｯﾁとして使用)

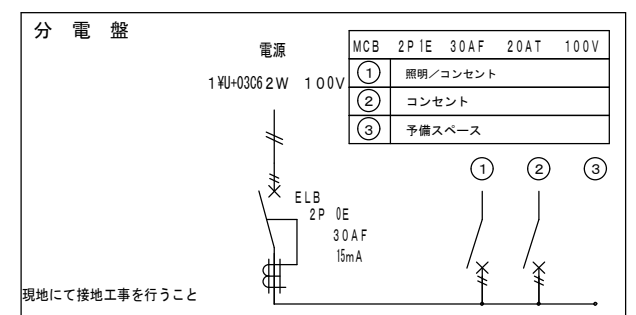

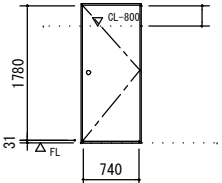建 具 表 (外 観)	
 片開きドア	
	268
フラッシュ構造	

- ※ 1 : 分電盤の位置は、原則変更不可。
- ※ 2 : コンセントは、天井コンセントのみ。
(壁付コンセントは無い。)
- ※ 3 : X2-Y1 コーナーの天井のターミナル
ブロックにジャンパー線を接続し、
片切スイッチとして使用。