


下水道任意図

下水道図面別紙⑥

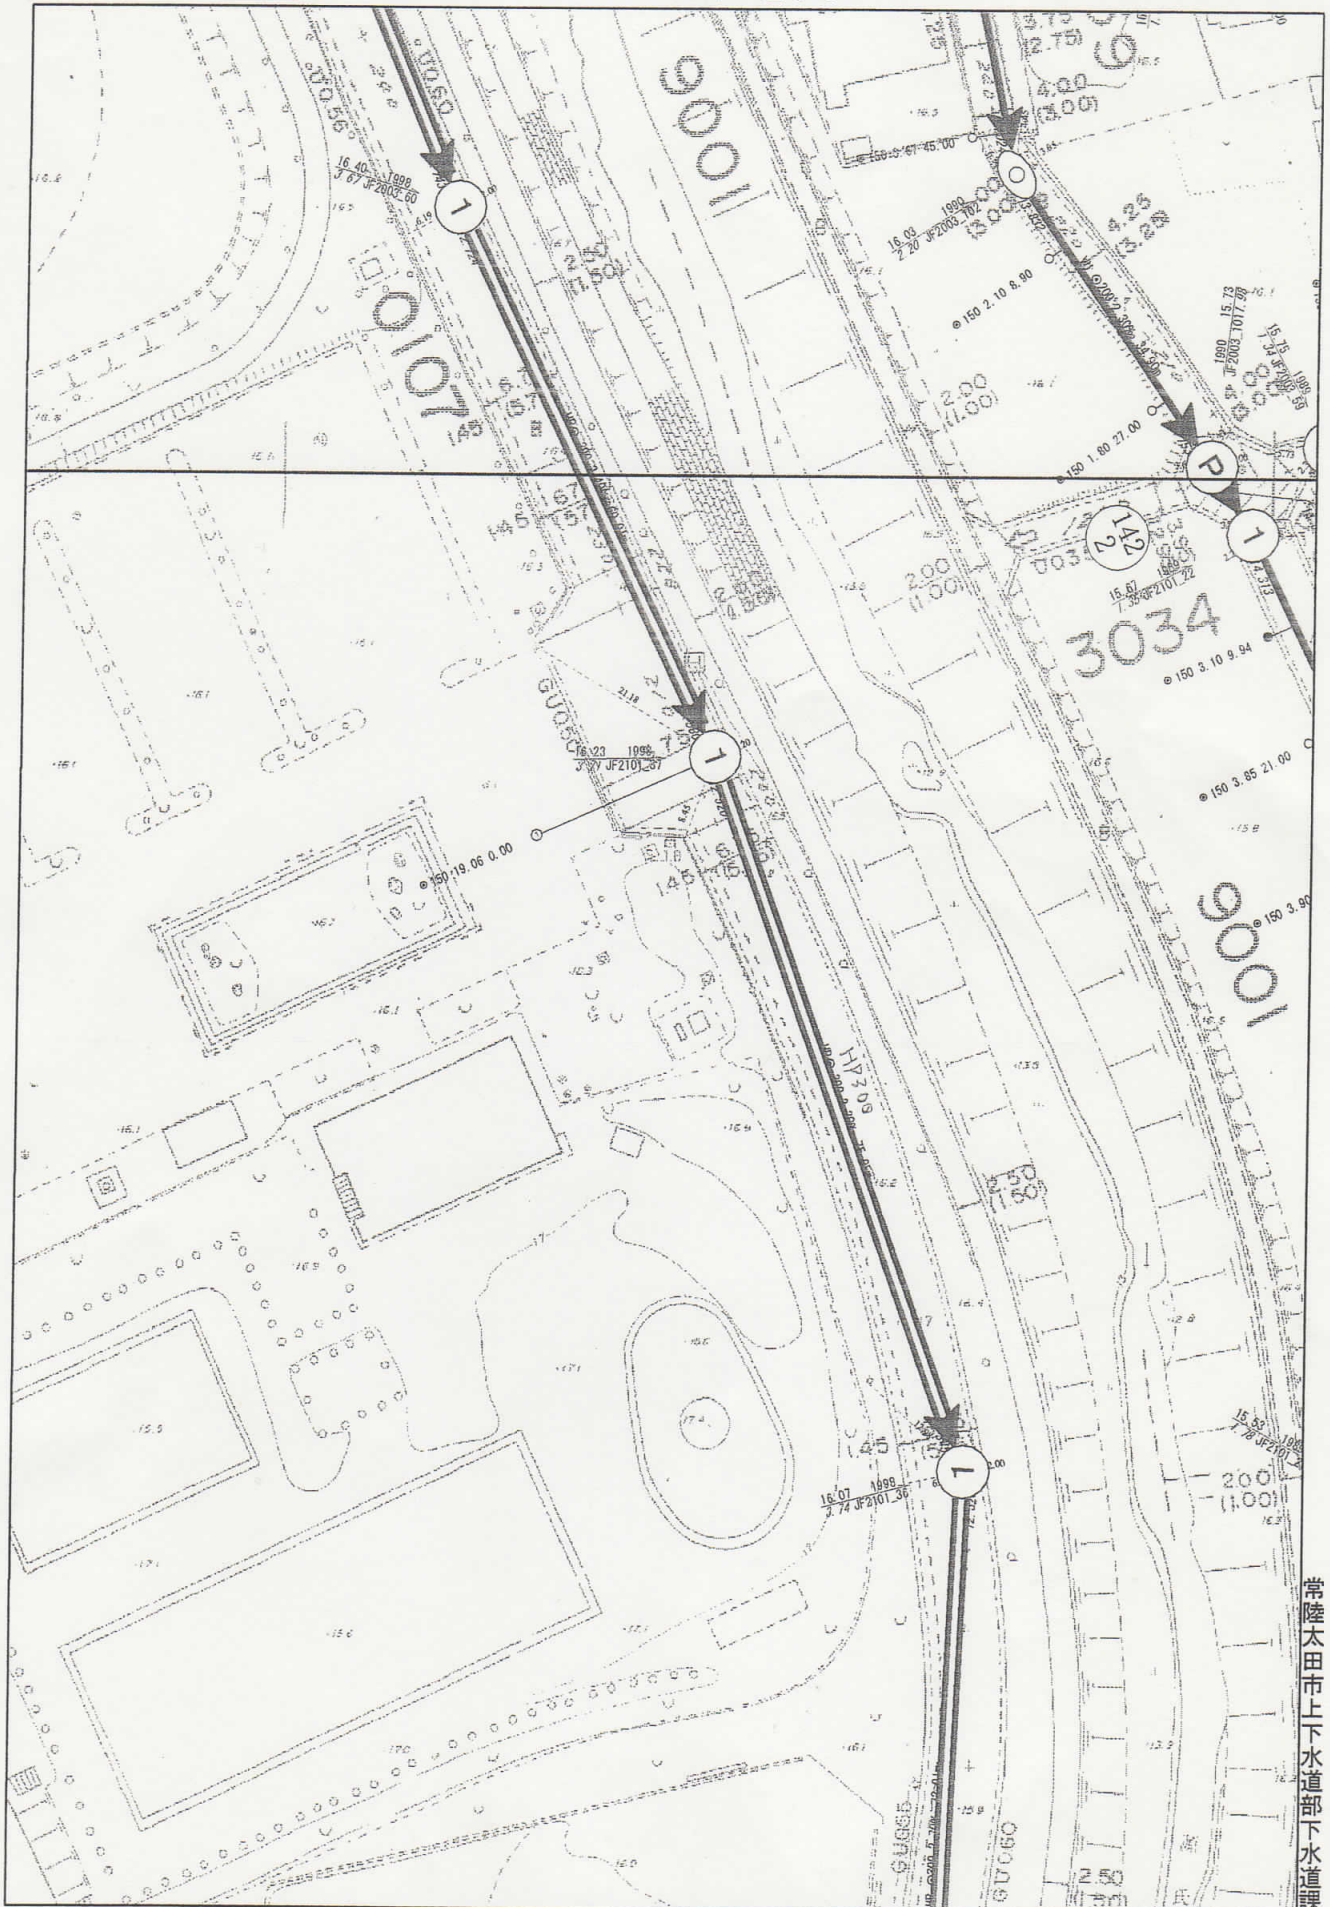


常陸太田市上下水道部下水道課

1/750

0m 15m 30m 45m 60m

出力: 令和3年9月14日

下水道任意図

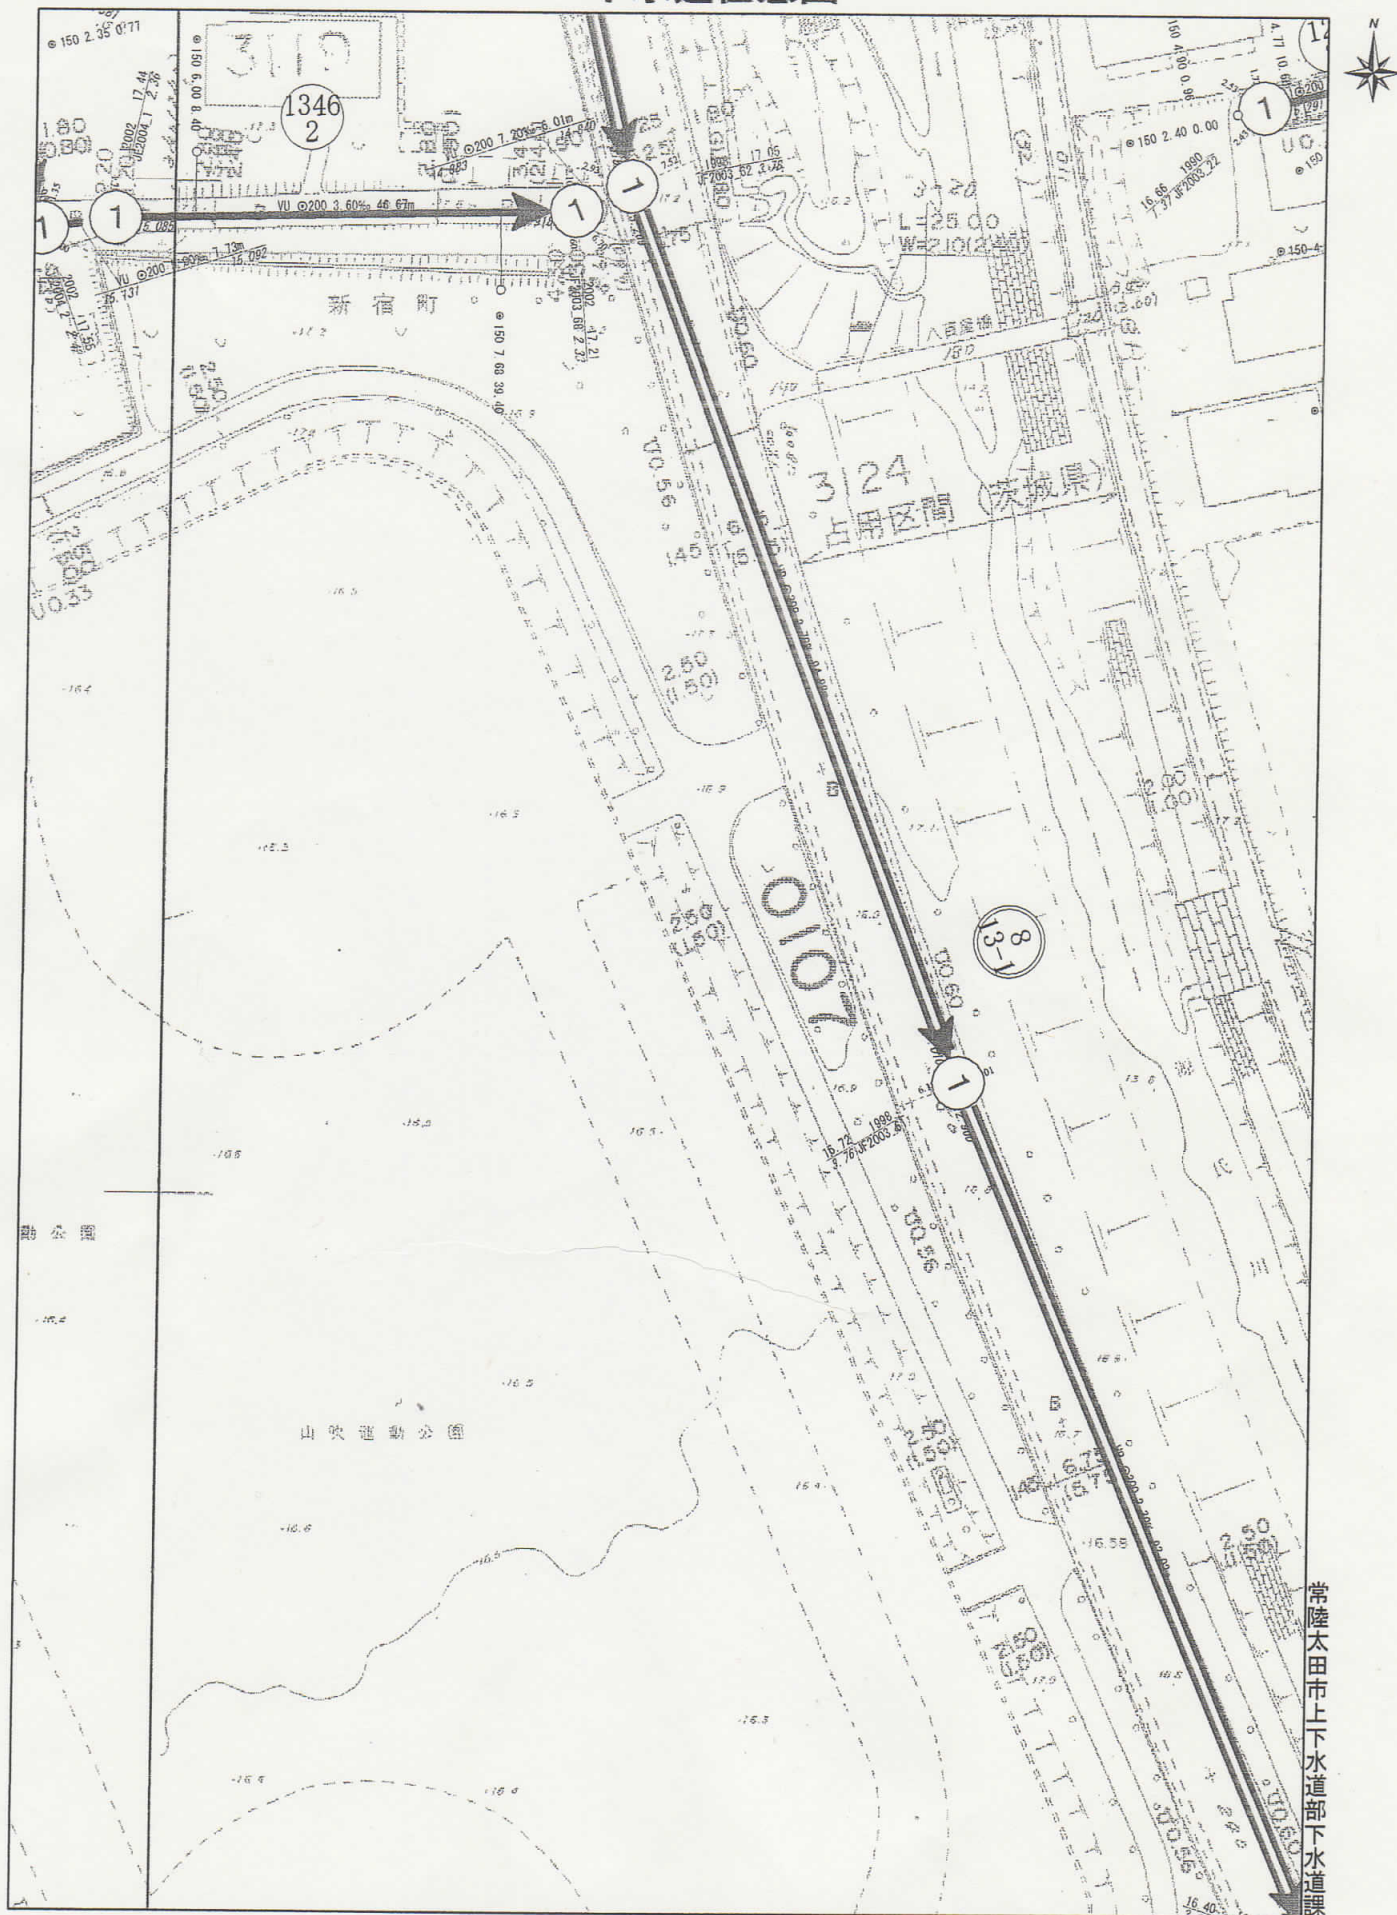

常陸太田市上下水道部下水道課

1750




出力:令和3年9月14日

下水道任意図



常陸太田市上下水道部下水道課

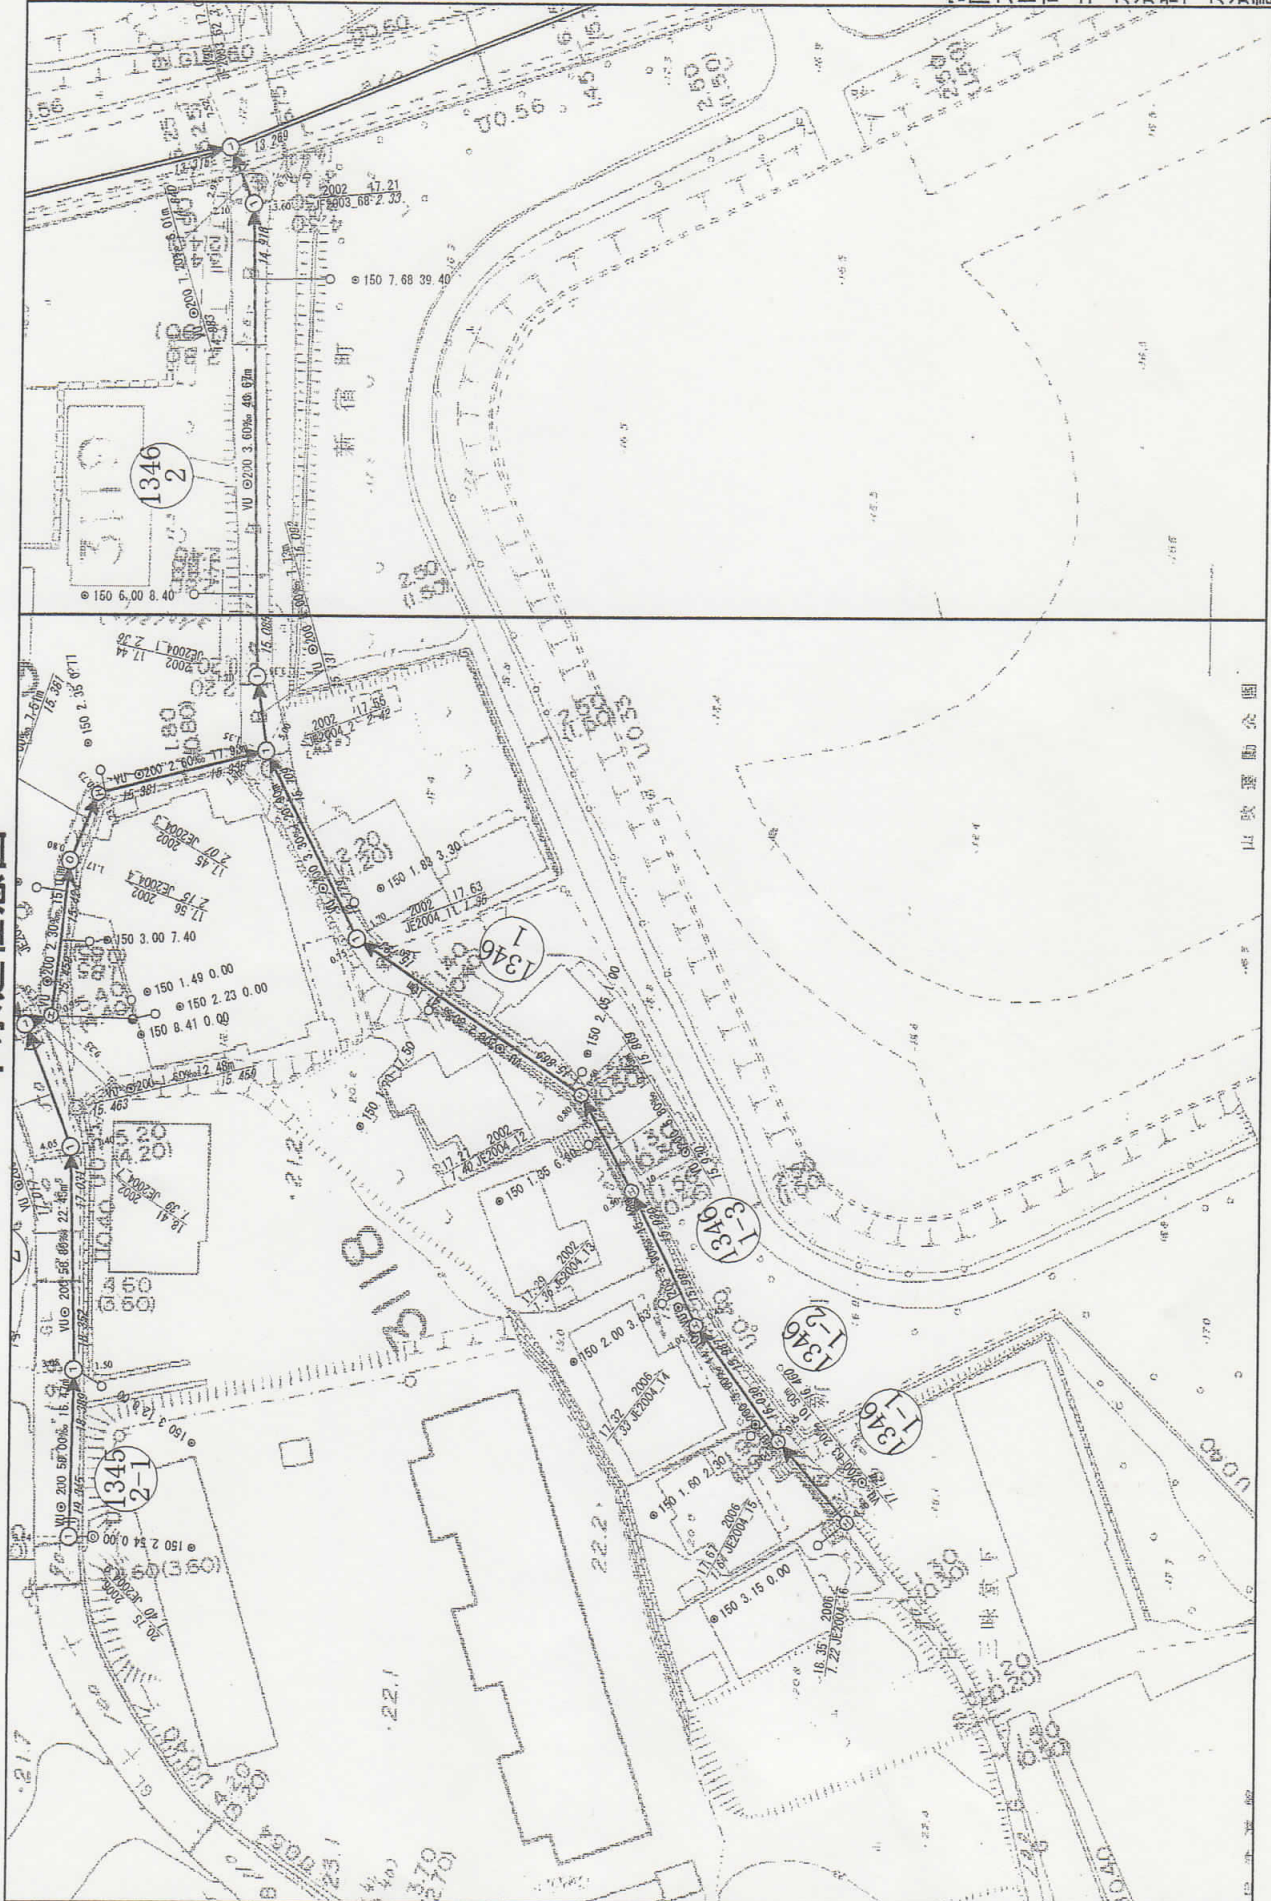


山吹運動公園

1/750

出力: 令和3年9月14日

図面記号	水 吞 器	中 和 槽	位置図
和風大便所		料理場流し	トラップます
兼用大便器		そうじ用流し	汚水ます
洋風大便器		実験用流し	公共ます
小便器		洗濯流し	管 渠
ストール小便器		浴 槽	排水管
ロータンク		そうじ口	異形管
ハイタンク		床排水等	鉛 管
洗面器		トラップ	L.P
手洗器		油脂トラップ等	ビニール管
公私境界線	---	建物外周	H.P
隣地境界線	---	建物間切り	T.P
			VU.VP
			C.I.P

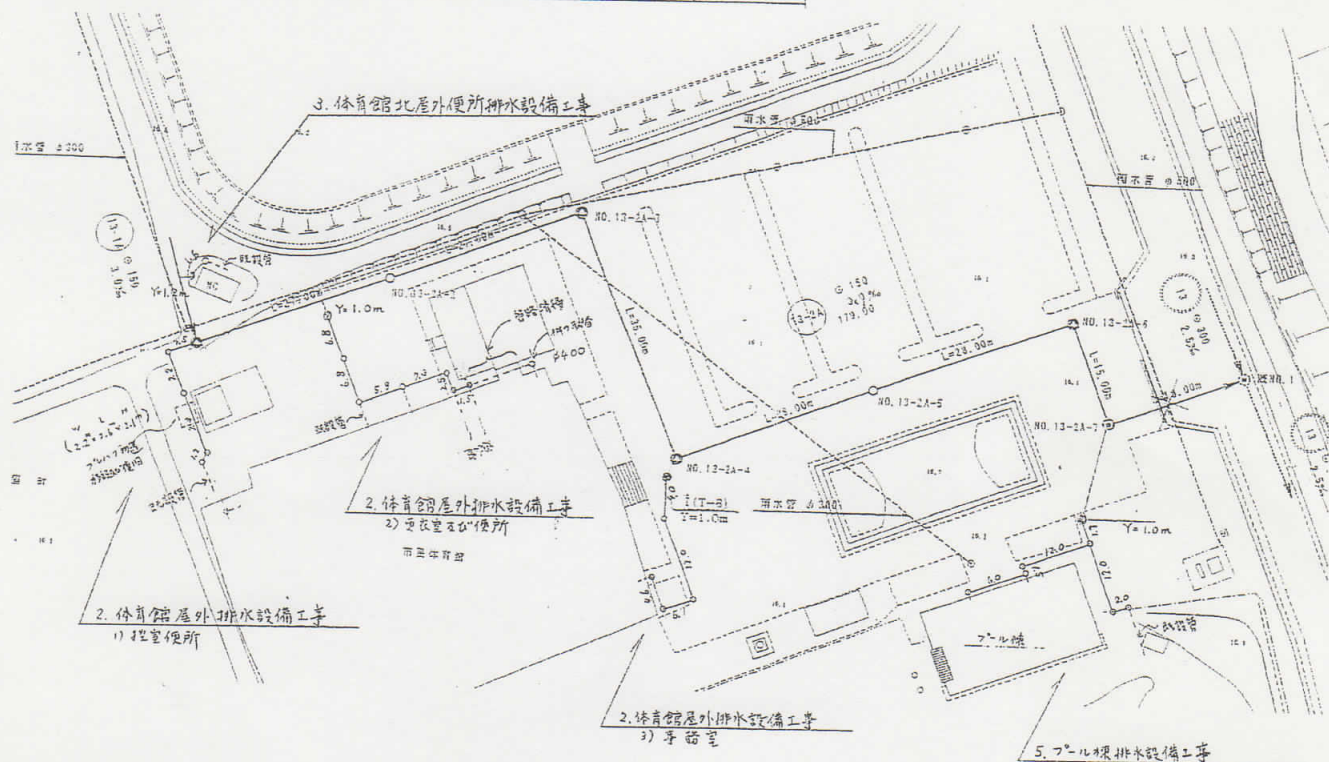



* 排水管勾配 2%

山吹運動公園内施設排水設備工事

追加 距離		管底高	土被り	地盤高	床掘深
0.00	9.55	0.34	10.0	0.76	
1.20	9.52	0.32	10.0	0.89	
8.50	9.37	0.52	10.0	0.68	
15.5	9.22	0.67	10.0	0.79	
17.2	9.19	0.7	10.0	0.82	
0.00	9.6	0.29	10.0	0.71	
1.50	9.57	0.32	10.0	0.84	
9.00	9.52	0.37	10.0	0.69	
11.5	9.37	0.52	10.0	0.65	
17.1	9.25	0.64	10.0	0.77	
23.9	9.11	0.79	10.0	0.91	
30.7	8.97	0.92	10.0	1.04	
0.00	9.65	0.24	10.0	0.36	
9.60	9.55	0.34	10.0	0.86	
17.3	9.46	0.83	10.0	0.97	
10.7	9.42	0.67	10.0	0.57	
22.7	9.17	0.71	10.0	0.83	
26.7	9.1	0.79	10.0	0.91	
0.00	9.65	0.24	10.0	0.36	
9.60	9.55	0.34	10.0	0.86	
17.3	9.46	0.83	10.0	0.97	
10.7	9.42	0.67	10.0	0.57	
22.7	9.17	0.71	10.0	0.83	
26.7	9.1	0.79	10.0	0.91	
0.00	9.65	0.24	10.0	0.36	
9.60	9.55	0.34	10.0	0.86	
17.3	9.46	0.83	10.0	0.97	
10.7	9.42	0.67	10.0	0.57	
22.7	9.17	0.71	10.0	0.83	
26.7	9.1	0.79	10.0	0.91	

図面記号	水 呑 器	中 和 槽	位置図
和風大便所	料理場流し	トラップます	⊗
兼用大便器	そうじ用流し	汚水ます	○
洋風大便器	実験用流し	公共ます	⊕
小便器	洗濯流し	管 渠	≡
ストール小便器	浴 槽	排水 管	—
ロータンク	そうじ口	異形 管	⌒
ハイタンク	床排水等	鉛 管	L.P
洗面器	トラップ	ビューム管	H.P
手洗器	油脂トラップ等	陶 管	T.P
公私境界線	建物外周	ビニール管	V.U.VP
隣地境界線	建物間切り	鋳鉄管	C.I.P


※新設・改造は黒実線、既設は青実線、変更は赤実線

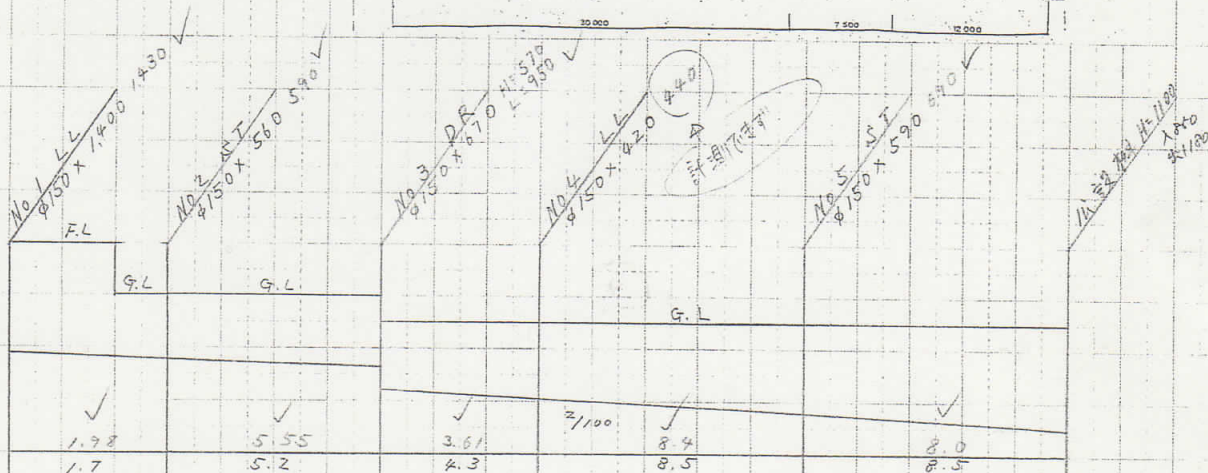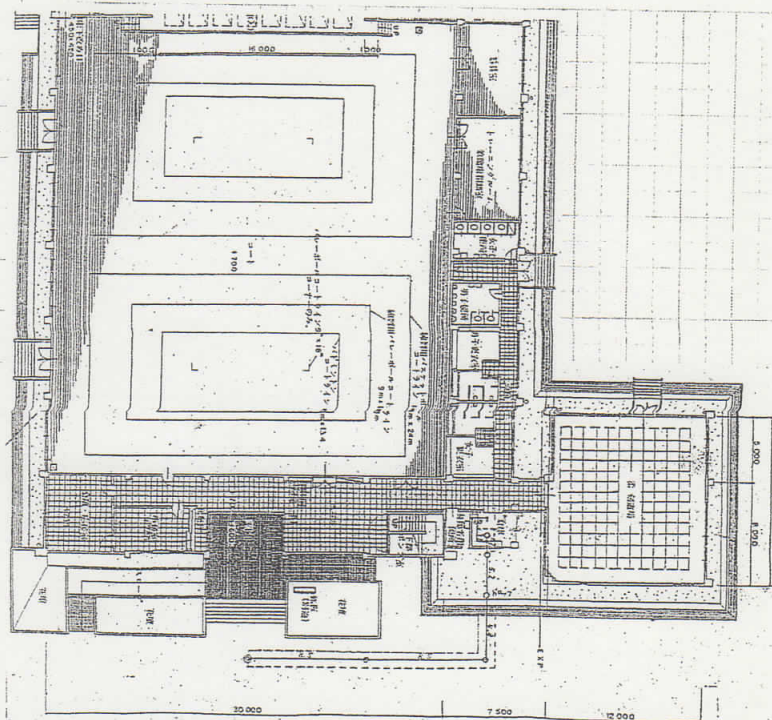

追加距離	0.00	1.7	6.4	11.2	19.7	28.2
管底高	7.2	8.84	8.73	7.58	8.41	9.27
土被り	1.28	0.44	0.55	0.30	0.67	0.61
地盤高	8.60	9.40	9.40	10.0	10.0	10.0
床面高	1.40	0.56	0.67	0.42	0.58	0.73

図面記号	水 各 器	中 和 構
和風大便所	料理場流し	トラップます
兼用大便器	そうじ用流し	汚水ます
洋風大便器	実験用流し	公共ます
小便器	洗濯流し	管 渠
ストール小便器	浴 槽	排水 管
ロータンク	そうじ口	異 形 管
ハイタンク	床排水等	鉛 管
洗面器	トラップ	ビ ュ ー ム 管
手洗器	油脂トラップ等	陶 管
公私境界線	建物外周	ビ ニ ー ル 管
隣地境界線	建物間切り	鋳 鉄 管

位置図

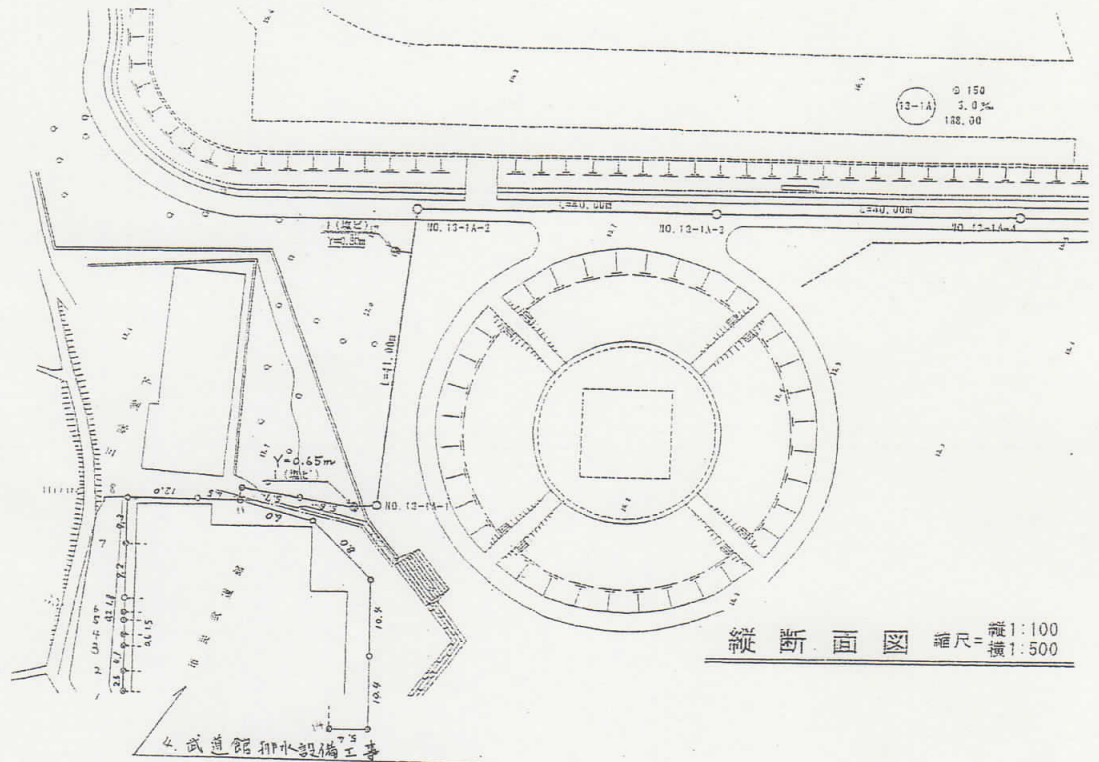縦断面図 縮尺=縦1:100
横1:500

※ 排水管勾配 2%

山吹運動公園内施設排水設備工事

追加 距離	管底高	土盛り	脚置高	床底深
0.00	9.7	0.22	70.0	0.30
2.6	9.65	0.25	70.0	0.35
6.7	9.57	0.31	70.0	0.43
7.3	9.56	0.33	70.0	0.45
8.8	9.53	0.35	70.0	0.47
9.0	9.52	0.37	70.0	0.48
10.8	9.48	0.41	70.0	0.52
20.0	9.29	0.58	70.0	0.71
27.3	9.14	0.74	70.0	0.86
39.3	8.9	0.98	70.0	1.10
45.8	8.77	1.12	70.0	1.23
48.8	8.75	1.15	70.0	1.26
52.5	8.63	1.27	70.0	1.39
58.2	8.51	1.38	70.0	1.50
60.2	8.52	1.36	70.0	1.48
34.2	8.94	0.95	70.0	1.07
26.2	9.10	0.79	70.0	0.91
18.2	9.31	0.57	70.0	0.70
5.4	9.52	0.37	70.0	0.49
0.00	9.7	0.22	70.0	0.30