


常陸太田市新総合体育館イメージ図

※このイメージ図は、現段階の提案されたイメージ図であり、今後基本設計を進める中で完成イメージ図は変更する可能性があります。

外観図



配置計画

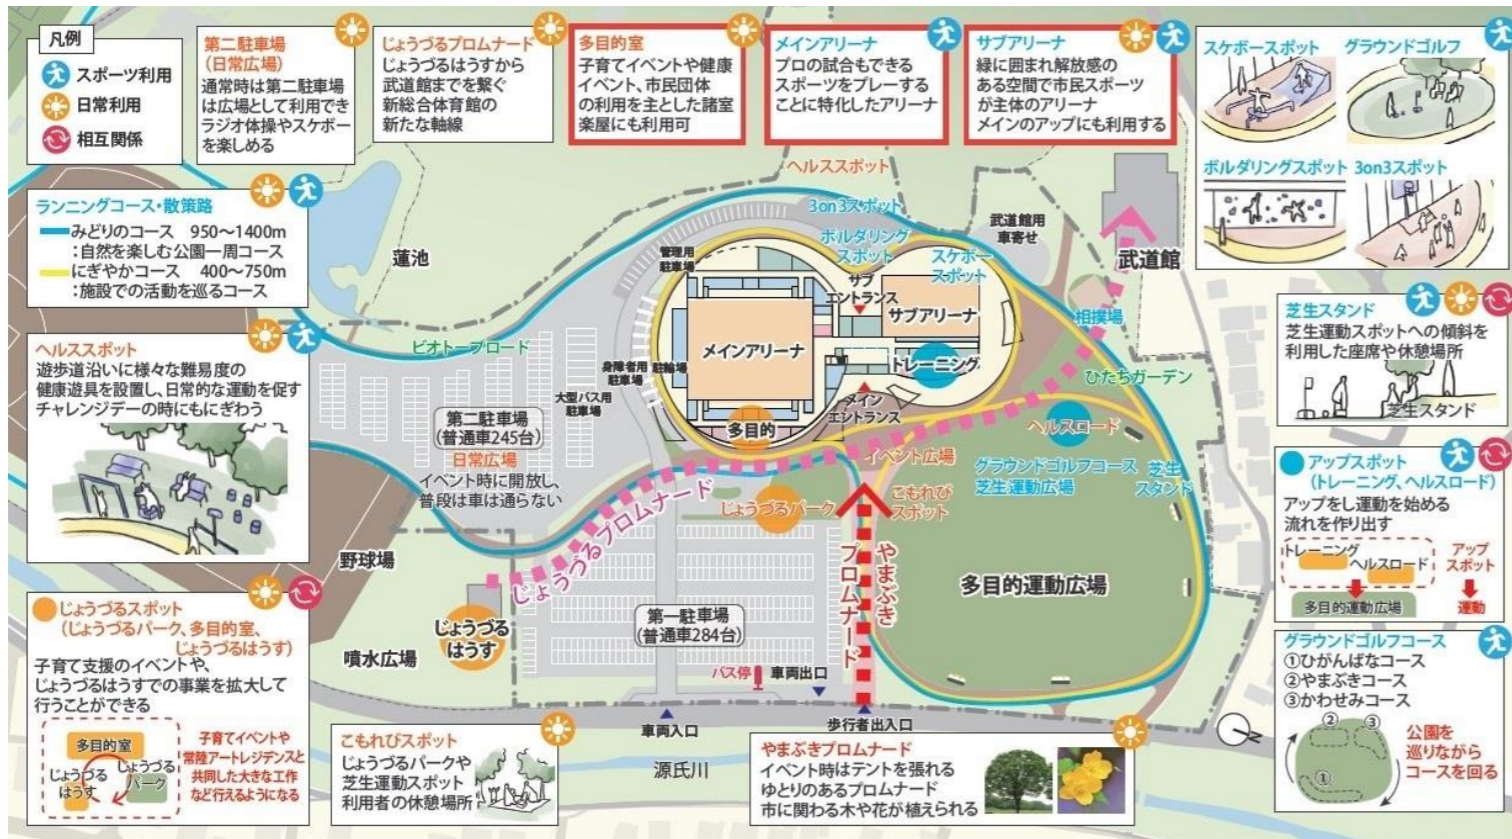

メインアリーナ



図1 メインアリーナ "プロ仕様の本格的なアリーナ"