




固定カメラ(A1 = 1:10 A3 = 1:20)

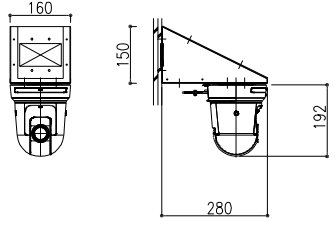


固定カメラ接続盤(A1 = 1:10 A3 = 1:20)

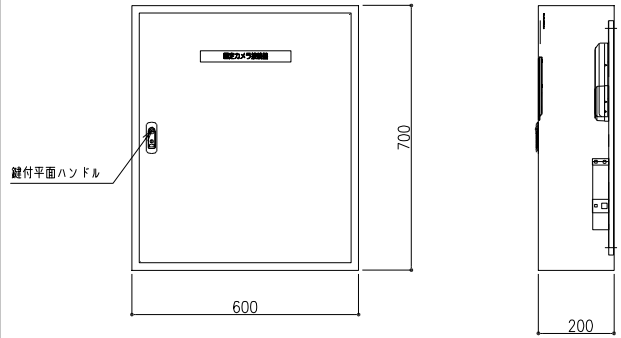


持込カメラ接続盤(A1 = 1:10 A3 = 1:20)

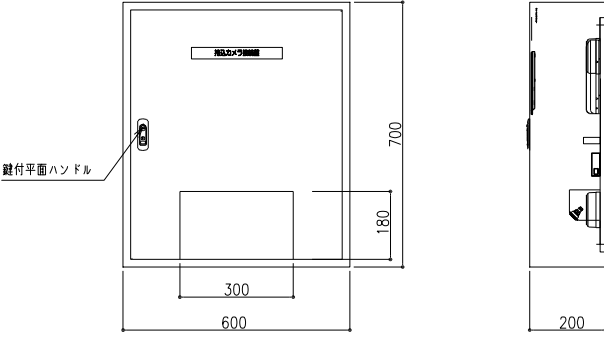


プロチーム持込機器接続盤(A1 = 1:10 A3 = 1:20)

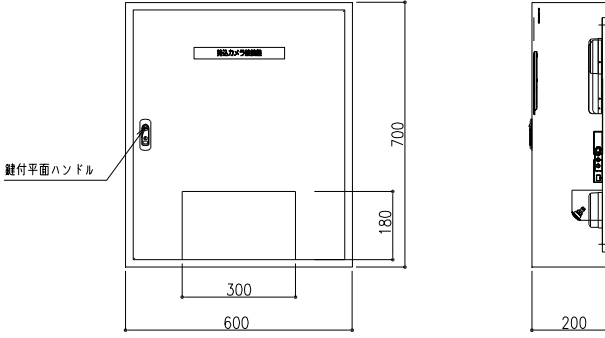


操作卓 (A1 = 1:20 A3 = 1:40)

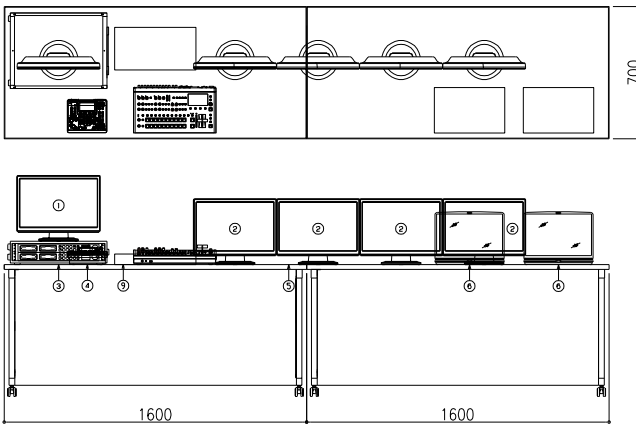


No.	品 名	品 番
1	マルチビューモニター	
2	プレビューモニター	
3	メディアプレーヤー	HyperDeckStudioHDPro
4	カメラコントローラ	AW-RP60GJ
5	ライブスイッチャー	V-160HD
6	スポーツコーダ操作PC	ノートPC(+アプリケーション)
7	HDMI分配器	HDC-RH421UHD
8	SDI-HDMI変換器	VPC-SH5
9	チューナー内蔵Dレコーダー	BDZ-FBT2100
10	HDMI分配器	1X2
11	卓本体	ED-WK16070N
	B, P: プランクパネル	

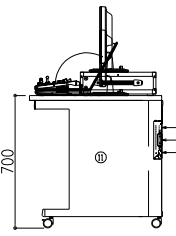


ミーティングルームプレビュー機器 (A1 = 1:20 A3 = 1:40)

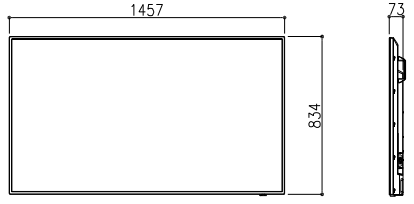

サブアリーナ映像接続盤(A1 = 1:10 A3 = 1:20)

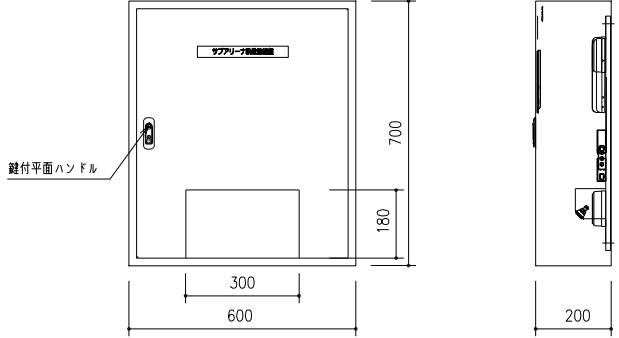

機器収納架 (A1 = 1:10 A3 = 1:20)

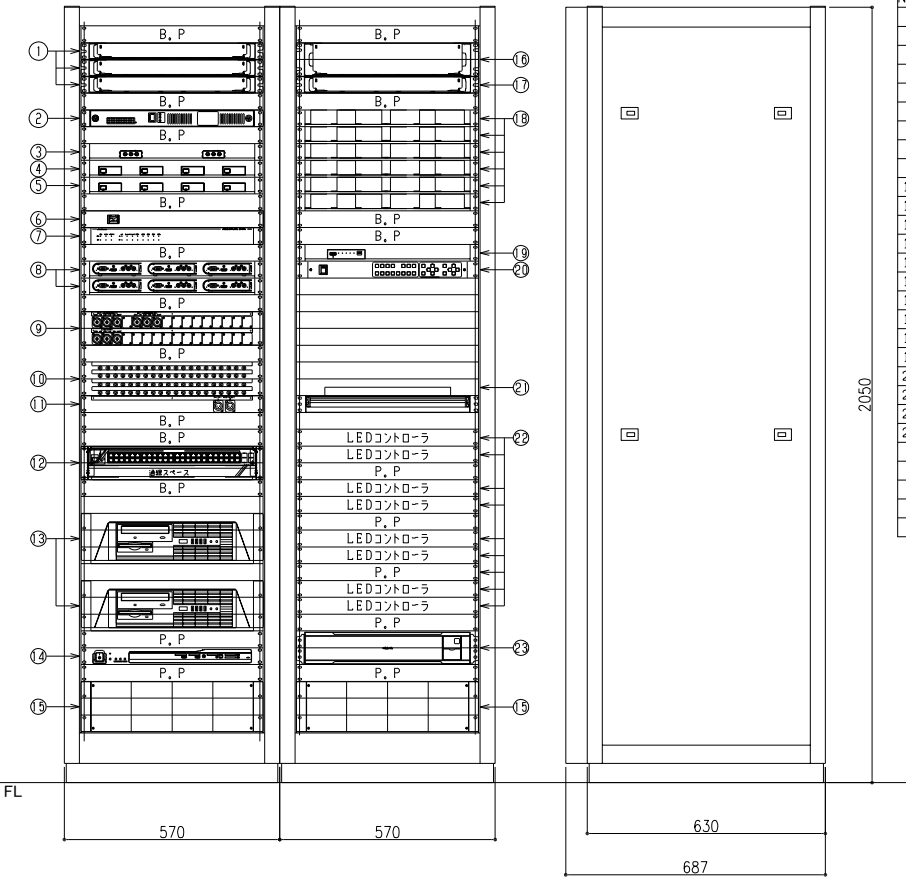

No.	品 名	品 番
1	光スプライスユニット	RD98-1SG16MN
2	電源ユニット(光コンバータ組込)	161UPSE
3	SDI-光コンバータ(RX)	M_OTR
4	メディアコンバータ	NC1GL
5	メディアコンバータ	NC1GL15B
6	主電源スイッチ	特型
7	制御I/F	ICP-1100
8	持込機器用スキャンコンバータ	VC-1-SC
9	持込機器用パッチパネル	特型
10	ビデオパッチ盤	20DV
11	音響パッチ盤	特型
12	スイッチングハブ	特型
13	スポーツコーダー	特型
14	電源制御ユニット	AV-P3040
15	端子ユニット	特型
16	LEDコントローラ用光スプライスユニットA	RD98-2SG32MN
17	LEDコントローラ用光スプライスユニットB	RD98-1SG16MN
18	LEDコントローラ用光コンバータ	CVT320
19	HDMI分配器	CRO-UD14
20	デジタルマルチスキャンコンバータ	MIX-DV4
21	オペレーションターミナル	特型
22	LEDコントローラ	MCTRL660
23	UPS	BU100RS

B, P: プランクパネル
P, P: パンチングパネル

06国補都構 常陸太田市新総合体育館新築工事

E

電気設備工事

A1 = 図示
A3 = 図示

最終版 2024年12月

66


大型映像表示設備 機器案内 (2)


株式会社 柴建築設計事務所

<代表設計者>
一級建築士 国土交通大臣登録 第52731号
柴 恭

(2023年版)

20230220

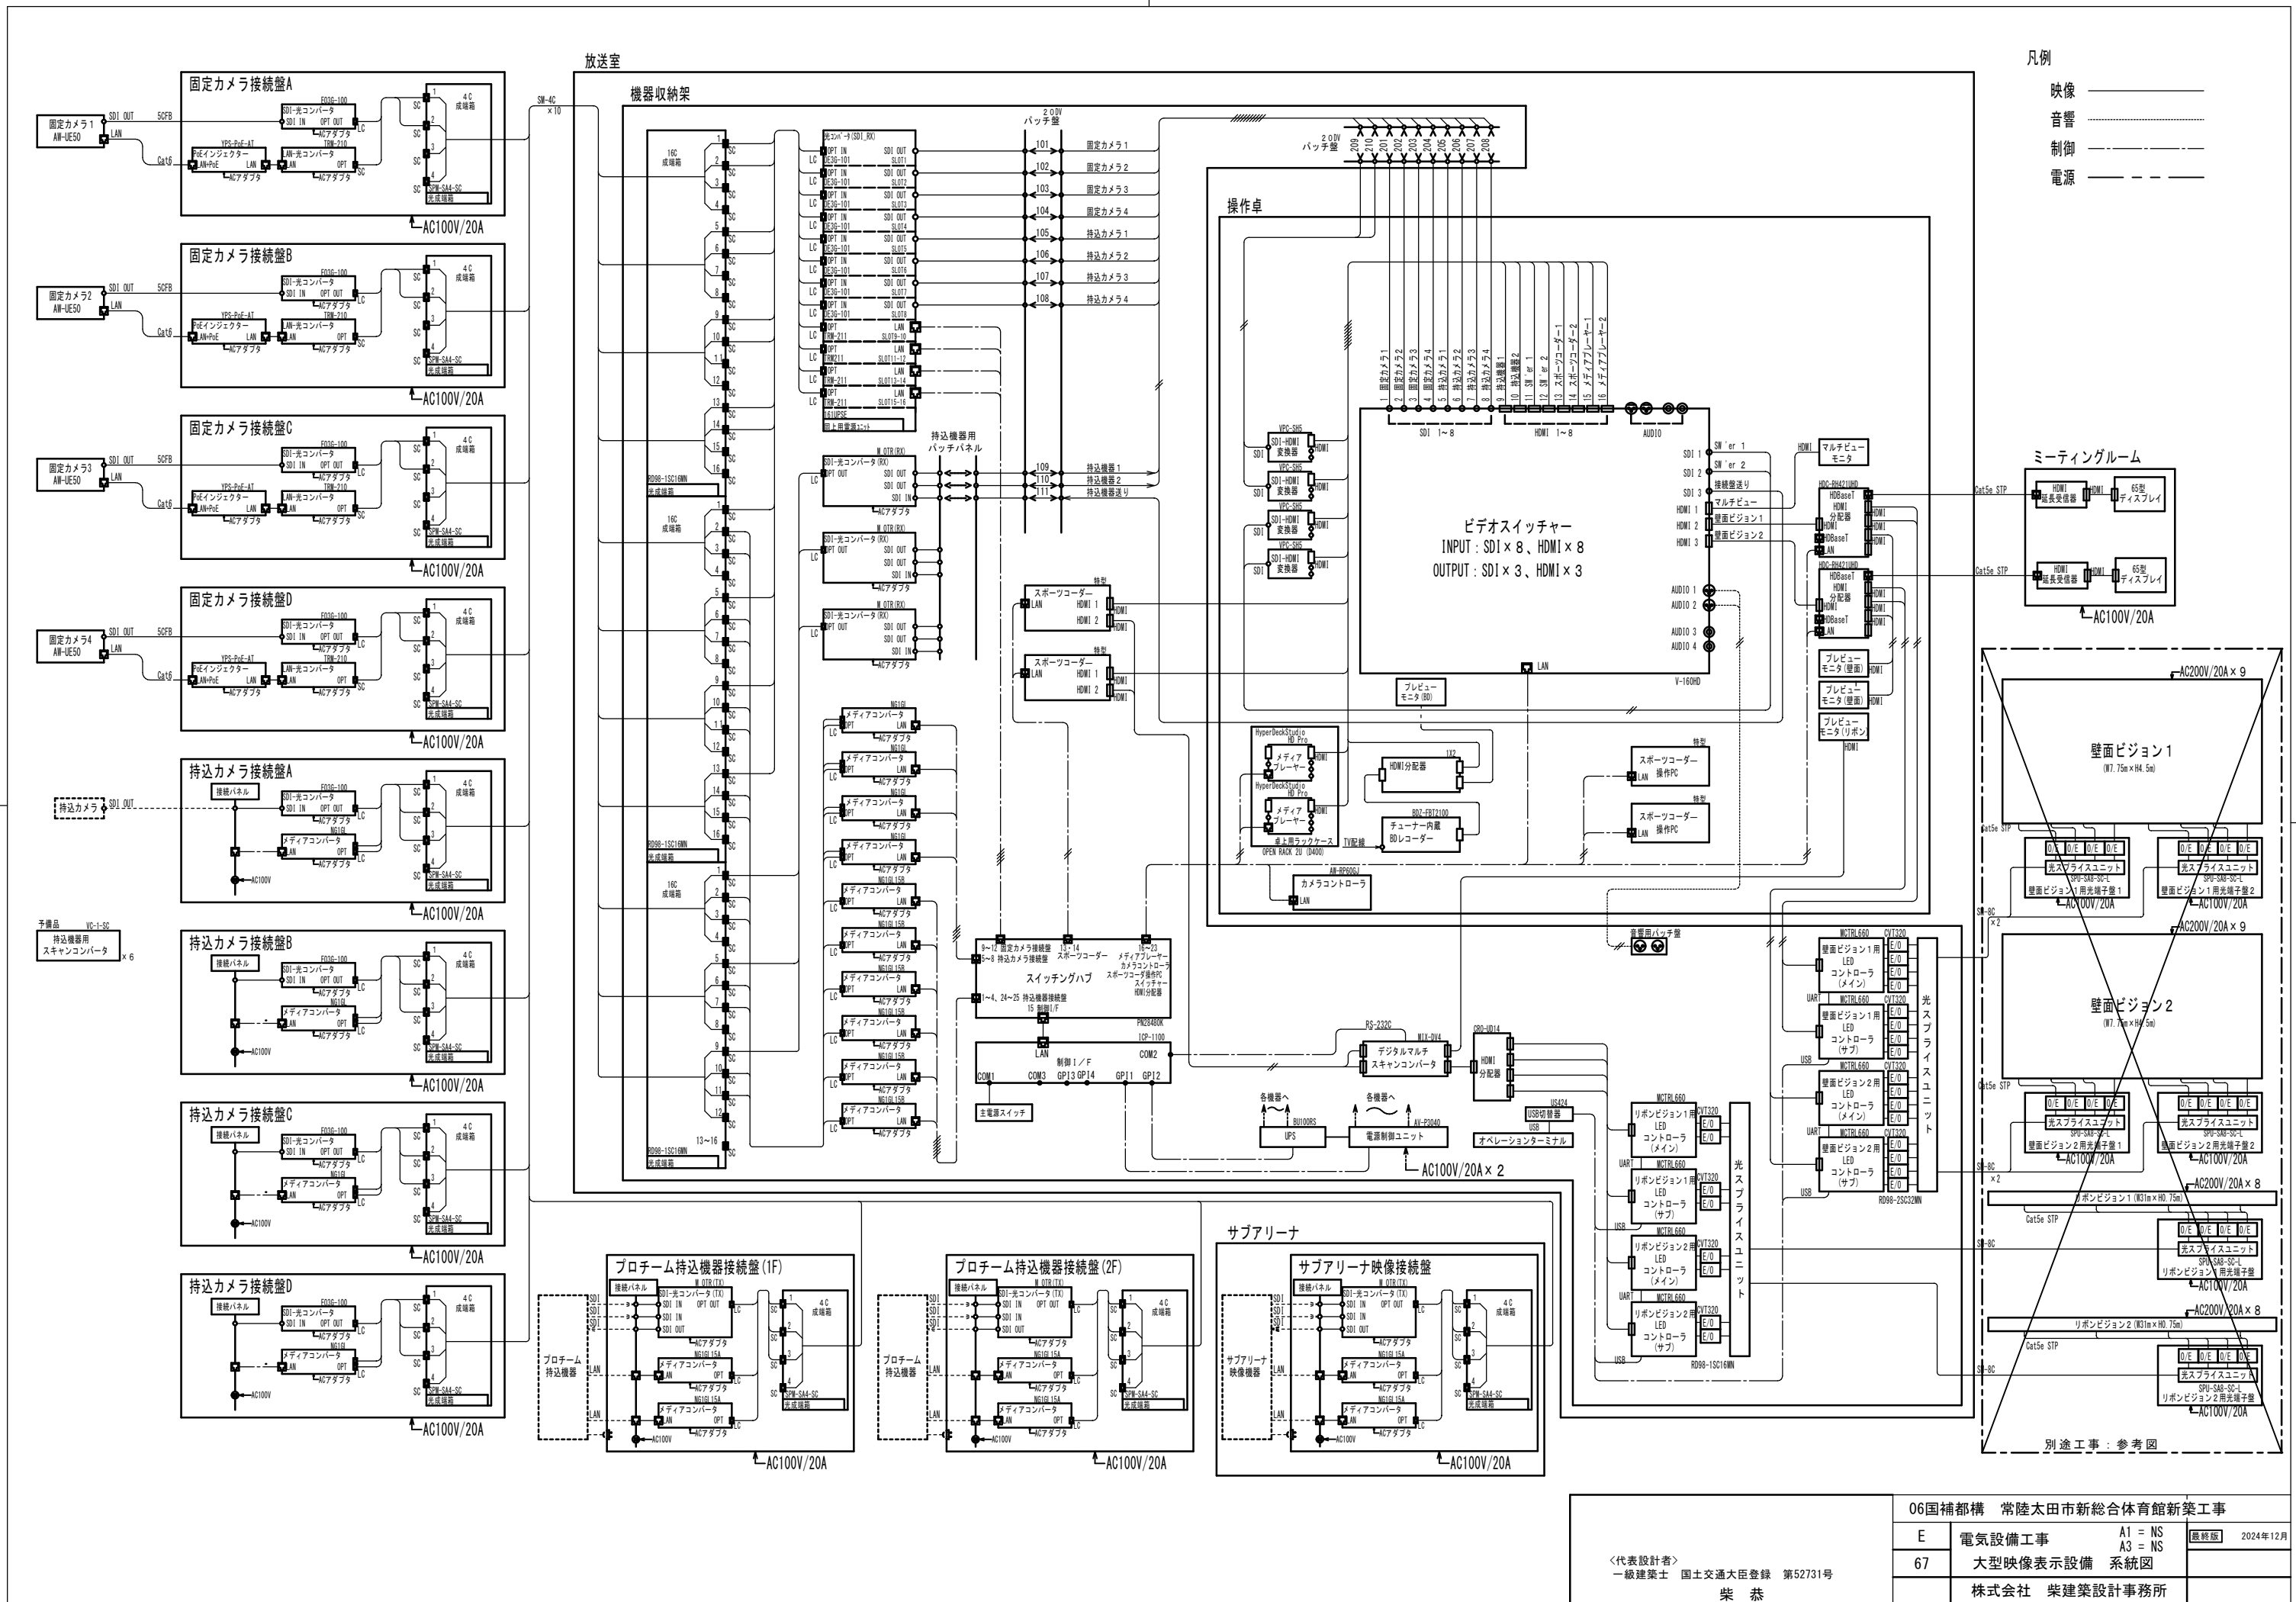

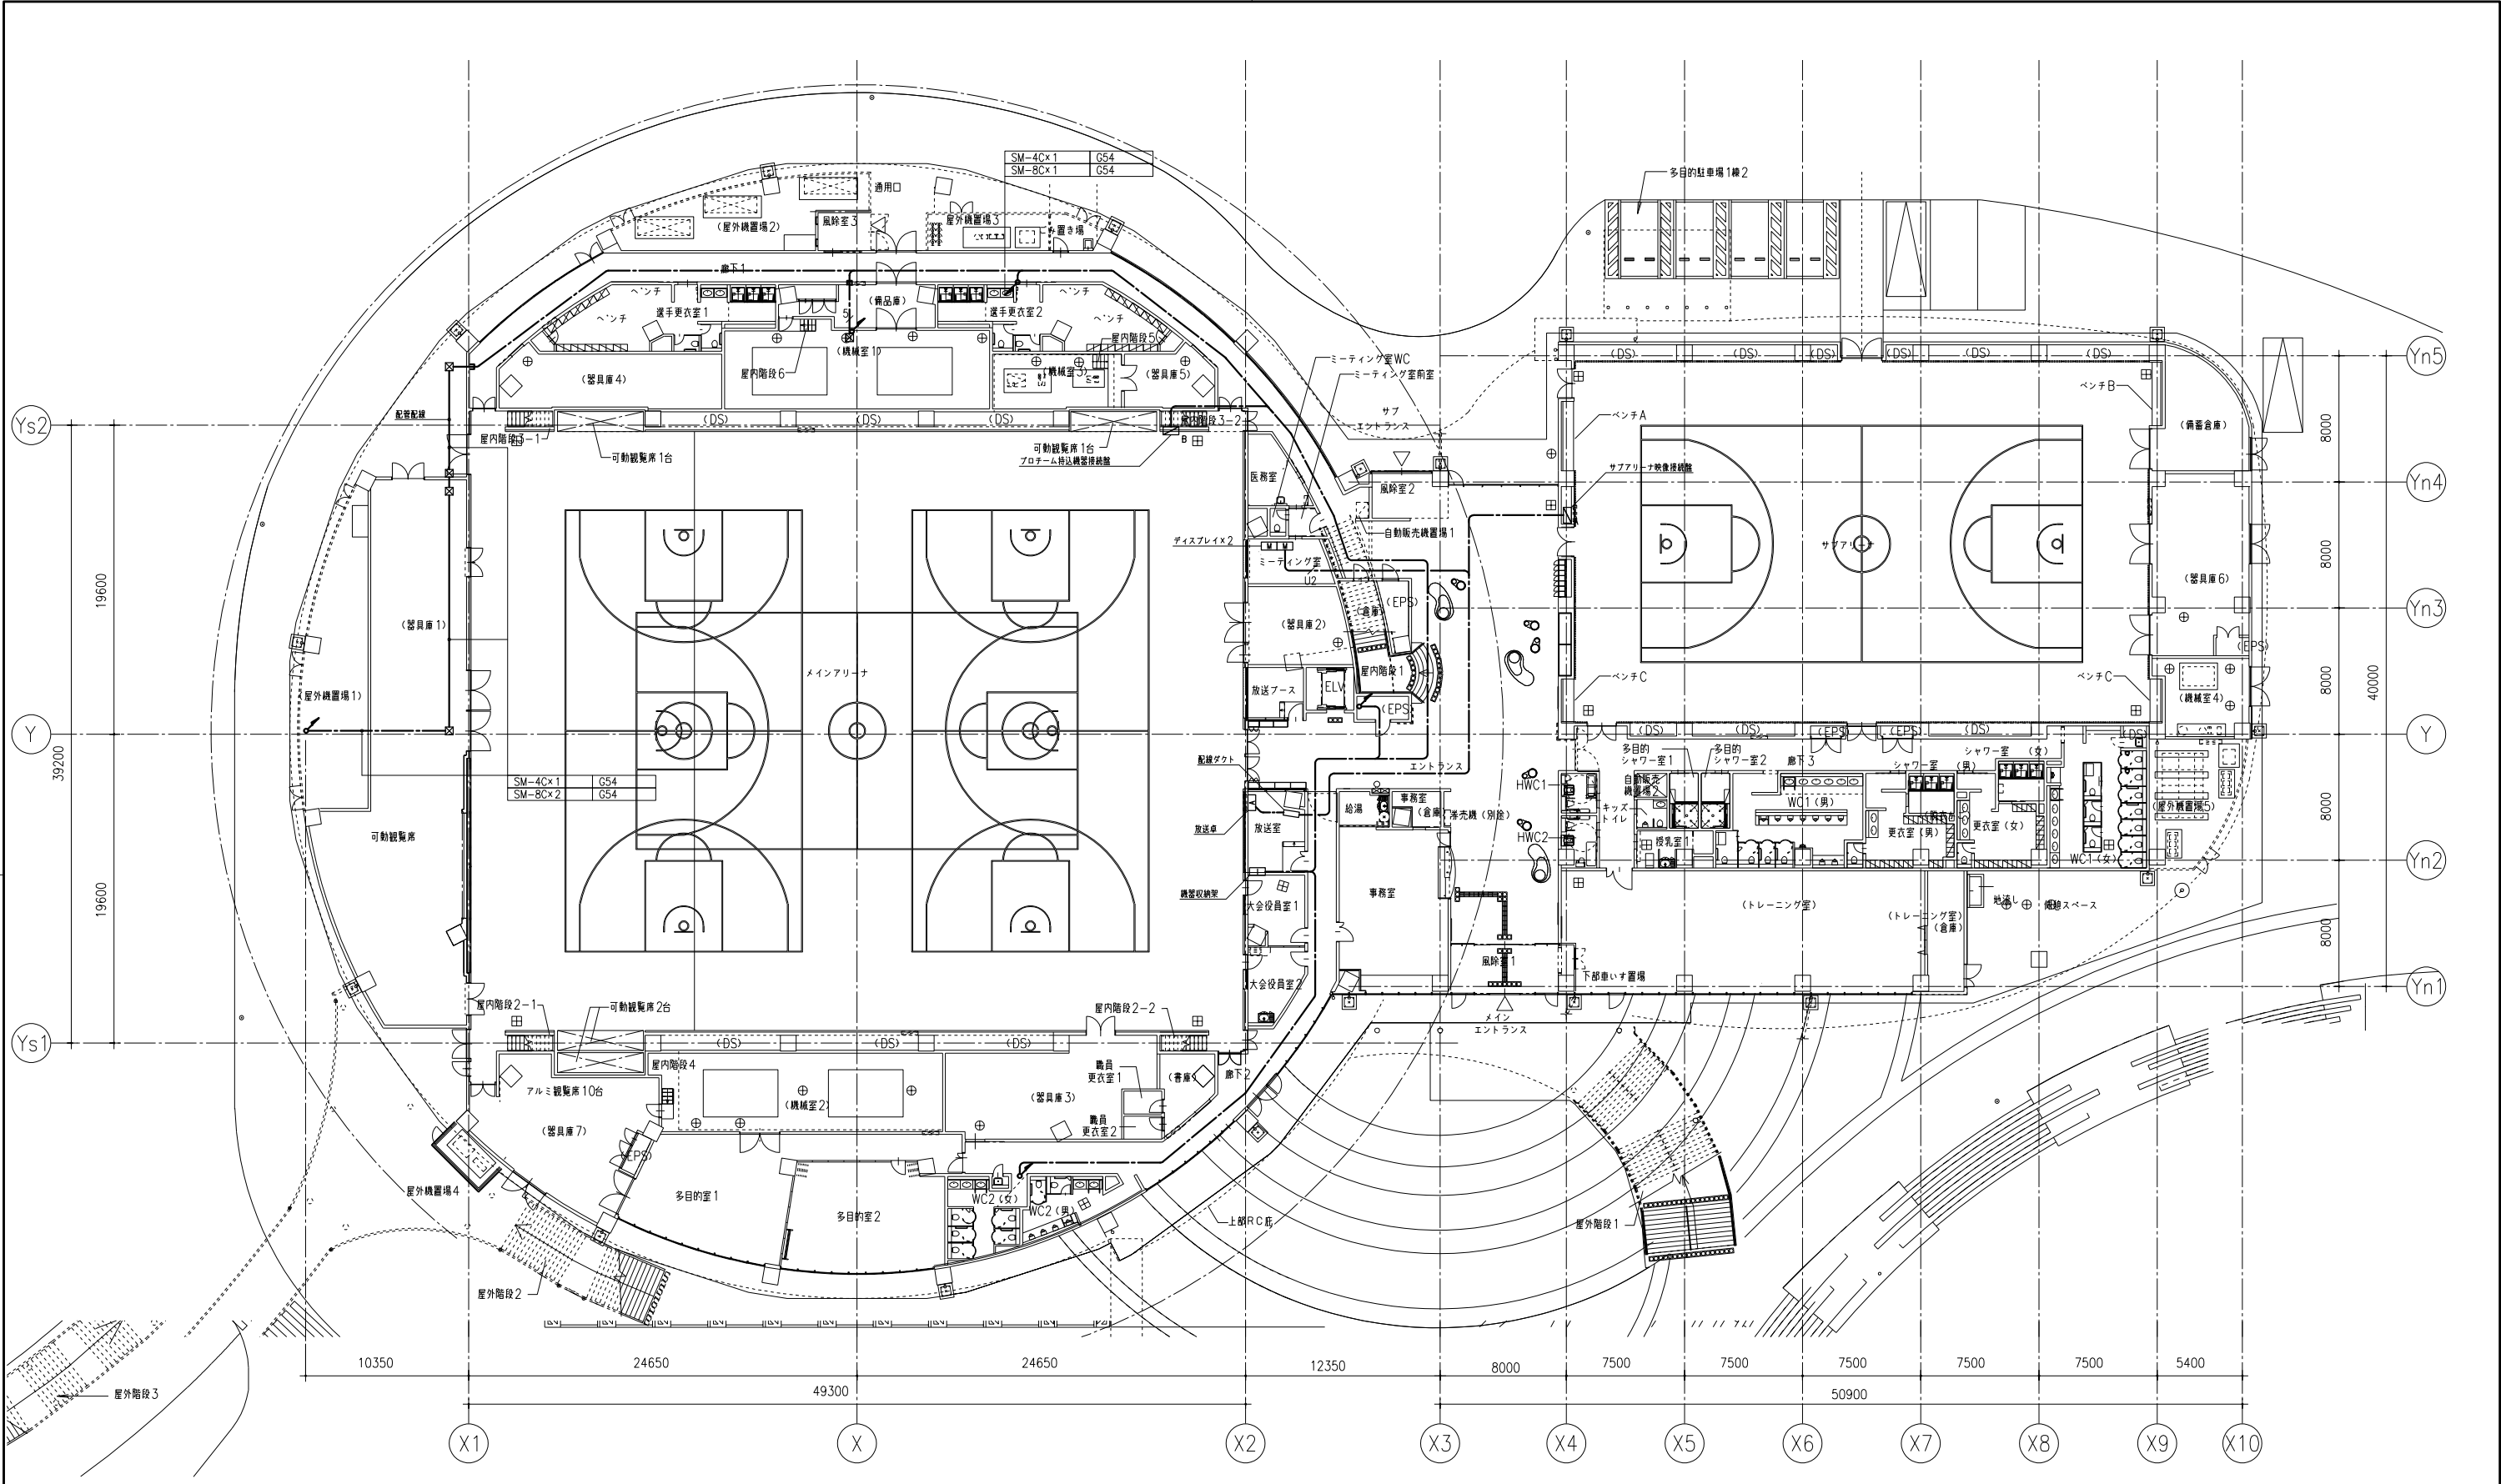

凡例							
記号	名 称	備 考	記号	名 称	備 考	記号	名 称
	機器収納架			アウトレットボックス	プランクプレート付		天井隠ぺい配管配線
	放送卓			ブルボックス			二重天井内こしがし配線
	ディスプレイ			防火区画貫通処理			床隠ぺい配管配線
	固定カメラ接続盤（壁取付）			防火区画貫通処理 壁面 配管配線用			露出配管配線
	固定カメラ接続盤（壁埋込）指定色塗装						二重床内こしがし配線
	壁面ビジョン用光端子盤						配管配線 立上り 引下げ
	固定カメラ						
	大型ビジョン						


（注記）	
1. 図中、明記なき配管配線は下記の通りとする。	●上記配線において二重天井内はケーブル転し配線とする。ただし、壁立下げ等は配管にてケーブル保護とする。
	SM-8C
	SM-8C x 2
	SM-4C
	SM-4C x 2
	SM-4C x 3
	SM-4C x 4
	SM-4C x 5
	EM-FB-5C
	EM-UTP0.5-4P
	EM-UTP0.5-4P x 8
	EM-UTP0.5-4P x 2

＜代表設計者＞
一級建築士 国土交通大臣登録 第52731号
柴 恭

06国補都構 常陸太田市新総合体育館新築工事	
E	電気設備工事
68	大型映像表示設備 1階平面図
株式会社 柴建築設計事務所	

A1 = 1:200
A3 = 1:400

最終版 2024年12月

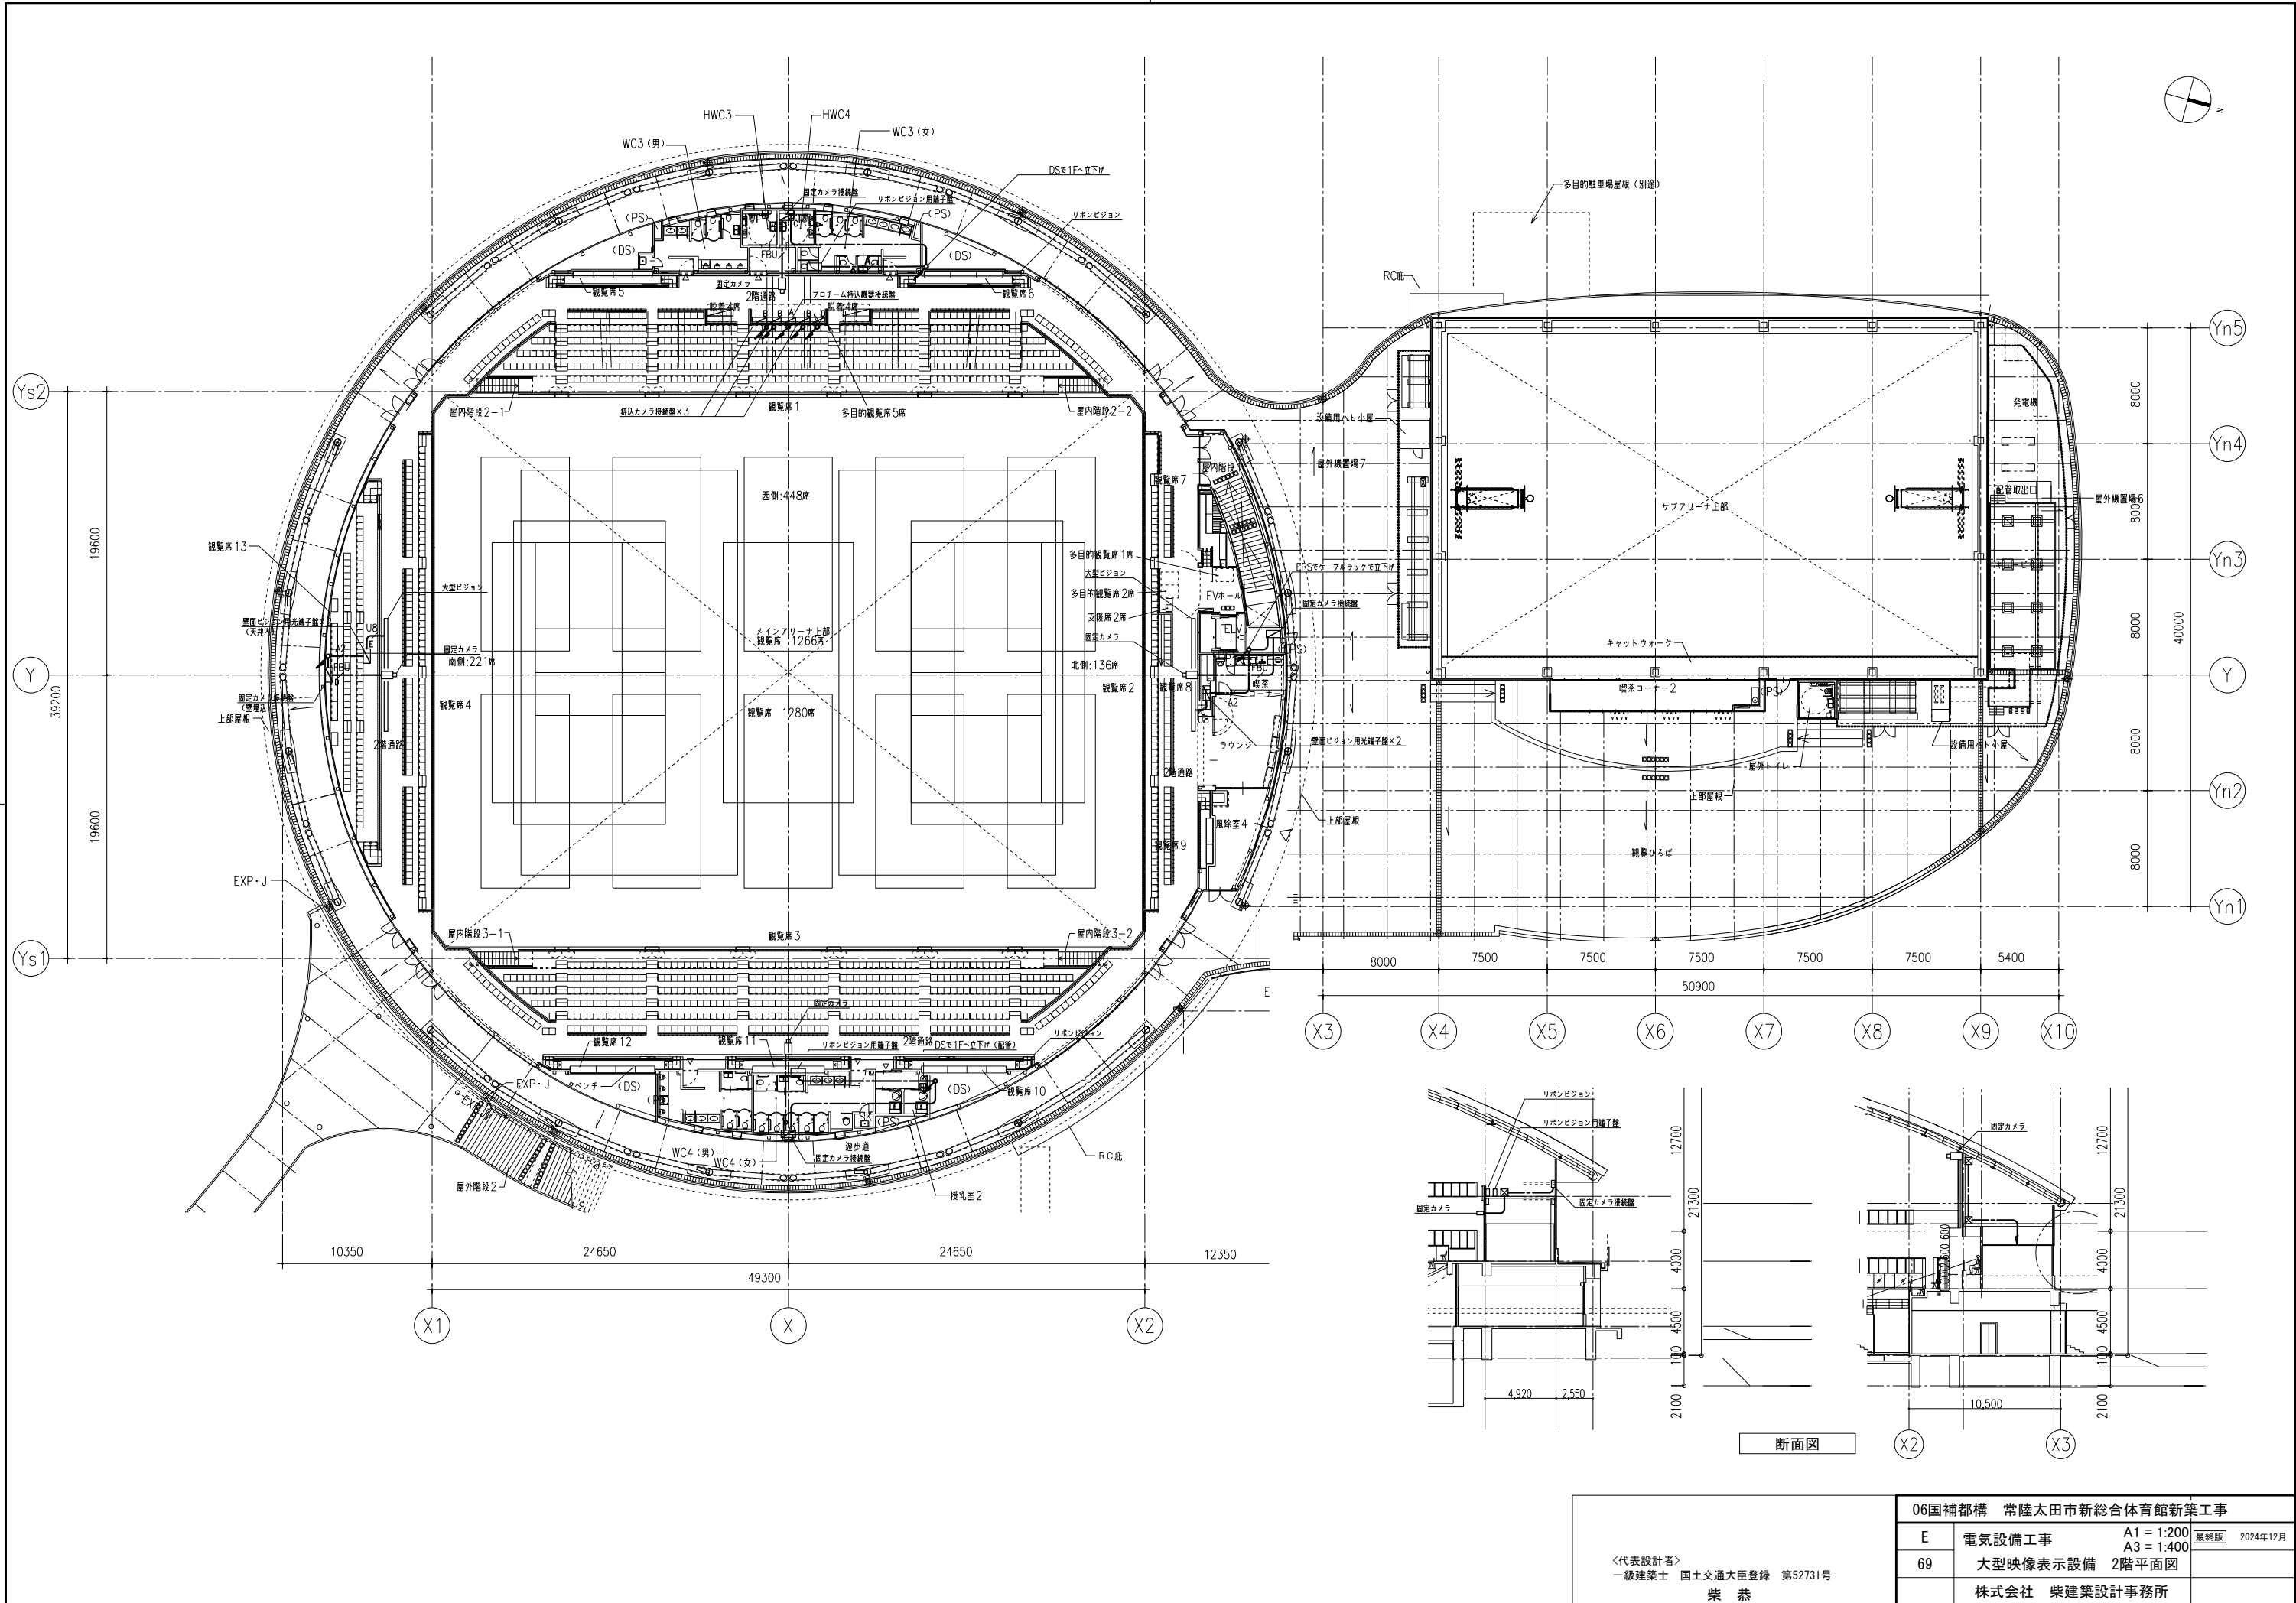


仕様					
1. 一般事項		1-1 7養生・その他	工事期間中の取付前・取付後の機器や材料について、損傷を生じさせないように養生を施すこと。	3-5. 機器収納架	地震時の転倒防止対策として、収納架の上部に転倒防止金具により支持すること。フリーアクセスフロア上に設置する機器収納架は、躯体にアンカーで固定されたチャンネルベースを介して固定すること。
1-1. 工事名称	0 4国補 常陸太田市新総合体育館整備実施設計業務委託	1-1 8補償	工事期間中に機器・材料等の盗難、紛失、消失等の損害、本工事が原因となり発生する損壊、事故等の修復に要する費用は全て請負者の負担とする。	3-6. 取付機器の保護	機器類の取付にあたっては、機器の劣化を防止するため、完工時までの間に埃、鉄粉、過度の湿気、熱気等にさらされない対策を講じること。
1-2. 工 期	別途契約書による。	1-1 9保証期間	1) 瑕疵保証期間は、引渡しより1 0年とし、故障時は無償修理対応とする。ただし、地震等の天災、またはその他の理由による構造上の重大な欠陥が生じたことが原因となるものについては、その限りではないこととする。 2) 瑕疵保証期間内における音響機器の内部ソフトウェアやファームウェアのバージョン管理・更新は請負者が行うものとする。	3-7. ワイヤロープ	懸垂物に使用するワイヤーロープは、JISマーク表示品、またはそれと同等の製品とすること。また、ワイヤーロープに加わる荷重は、JIS破断荷重の1/1 0以下とすること。
1-3. 工事範囲	メインアリーナ音響設備	1-2 0工程内検査	竣工検査時に、確認が困難な箇所については、監督員が指示した時期に検査を受ける。指摘事項については、必ず監督員に写真等による是正報告を行い、承諾を得ること。	3-8. 線札表示灯	全ての接続ケーブルの両端には、行き先及び機器入出力名称を表示札などで表示をすること。音響信号用単独接地（単独C種）、共通C種接地、保安用共通D種接地の配線は、色分け、ラベル等で容易に識別できるようにすること。識別の方法は、監督員と協議の上実施すること。
1-4. 基本方針	1) 施設の使用、室使用目的を満足する機能、性能とする 2) 建築意匠、構造、他設備との良好なバランスを得る 3) 良好な操作性、高い信頼性や安定性を保持し、優れた耐久性を有する 4) 催物や演目に適した十分な音量と音質（音色）、適度な明瞭さ、自然な音像定位感などを客席で均一に得る	1-2 1試運転調整	工事完了後の試運転調整に関する実施計画書を事前に監督員に提出し承諾を得たあとに実施すること。また本調整に関わる費用は全て請負者の負担とする。	4. 検査・試運転調整	
1-5. 設備概要	本工事は、メインアリーナ及び関連諸室に音響設備を設置する。 下記、機能・性能を有する設備とする。 1) スポーツ競技・式典等におけるアナウンスやスピーチの拡声及びそれに伴う音楽の再生 2) 1)に伴う記録録音	1-2 2取扱説明	工事完了引渡し時に、施設運営者に対して機器の取り扱い、操作方法、緊急時の対処方法、日常の保守方法、その他の詳細な説明（トレーニング）を行うこと。	4-1. 外観・単体動作	本設備の施工が完了後に、施工状況、動作試験を行い、正常動作を確認すること。 1) 破損・変形箇所や紛失部品がないかの確認 2) 仕上げ・金具の固定・落下防止・結線状況等の確認 3) スイッチ類、アッテネータ、フェーダー等の正常動作の確認 4) 各メーターの表示について正常動作の確認 5) ワイヤレスマイクのアンテナ感度、デッドポイントの確認 6) カットリレー信号の動作確認 7) インバータ等外来ノイズの混入がないことの確認 8) 音声ネットワーク伝送設定、信号伝送状況の確認 9) 音声モニタの適切な音量の確認 10) 設置したスピーカから拡声した際にスピーカ取付支持材にビリツキのないことの確認 11) 光ファイバー配線のJIS X5150:2016クラスOF-500規格性能の確認
1-6. 基準・規格	本設計図書に記載なき事項は、必要に応じて下記の基準・規格に準拠し、監督員の指示に従うものとする。 ・「劇場等演出空間電気設備指針2014」：一般社団法人 電気設備学会 公益社団法人 劇場演出空間技術協会 ・「JATE-T-S-C劇場等演出空間における音響設備動作特性の測定方法」：公益社団法人 劇場演出空間技術協会 ・「JATE-T-M-非常時避難安全指針・同解説」：公益社団法人 劇場演出空間技術協会 ・「公共建築工事標準仕様書（電気設備工事編）」最新年度版：国土交通省大臣官房官庁官廳部監修 ・「公共建築設備工事標準図（電気設備工事編）」最新年度版：国土交通省大臣官房官庁官廳部監修 ・「電気設備工事監理指針」最新年度版：国土交通省大臣官房官庁官廳部監修 ・「建築設備設計基準」最新年度版：国土交通省大臣官房官庁官廳部設備課監修 ・「電気設備技術基準」「電気設備の技術基準の解釈」：経済産業省 ・「機械設備工事標準仕様書」最新年度版：文部科学省 ・「内線規程」：社団法人 日本電気協会 ・「建築設備耐震設計・施工指針」最新年度版：一般財団法人 日本建築センター ・「懸垂物安全指針・同解説」：一般財団法人 日本建築センター ・「建築電気設備設計基準マニュアル」：一般社団法人 電気設備学会 ・消防法及び関連法規：総務省消防庁 ・建築基準法：国土交通省 ・労働安全衛生法：厚生労働省 ・日本工業規格：経済産業省	1-2 3機能条件	1) 主要機器は、デジタル信号Danteにて接続可能とすること。 2) システム主電源操作は一括で行うことができ、入力系、出力系、制御機器それぞれに最適な順番・タイミングで電源の投入・切断ができること。	4-2. 総合動作	システムを動作させた場合に、設計通りの仕様・機能・性能を満たしているか確認を行うこと。
1-7. 優先順位	(1) 質疑応答書 (2) 現場指示書 (3) 本設計図書 (4) 標準仕様書 (5) 関連規格	2-1. ノイズ混入防止対策	ノイズは、信号レベルが極端に低いアナログマイクロホン配線に混入することが多い。ノイズ源は、電力供給設備、特に変圧器・キュービクル、電力供給配線、各種モータに付随するインバータ回路、演出照明設備の主幹、調光器入出力配線等である。ノイズ混入経路は、電力供給設備を通じてノイズが直接伝搬する場合、雑音発生源やその電力供給配線、接地線等から放射されたノイズが音響機器・配線に電磁誘導作用で混入する場合がある。 1) 電磁誘導ノイズ、インバータノイズ共に、原則としてノイズ発生源側で対策を施すこと。 2) 設置予定の全てのインバータ機器の仕様を確認しておく。 3) 電力供給設備から音響機器及びマイクロホン回路へ混入する電磁誘導等のノイズを防止するため、変圧器、配電盤等の強電機器・配線と音響設備との間に適切な離隔距離を確保すること。 離隔距離の目安：平行して布設される場合は1 m以上、交差して布設される場合は10 cm以上 4) インバータ回路を接地された金属筐体へ収納する、インバータ入出力ケーブルを3芯撚り線としシールドまたは金属管に収納する、モータを単独接地する、入力側ノイズ遮断フィルタを挿入する等の対策を実施すること。	4-3. 性能	1) マイクロホン回線の極性・絶縁抵抗測定 2) スピーカ回線の極性・絶縁抵抗・インピーダンス測定 3) LAN回線の認証試験
1-8. 疑義	本設計図書に定められた内容に疑義が生じた場合または現場の納まり・取り合い等の関係で、設計図書によることが困難もしくは不都合が生じた場合、または設計図書に記載されていない部分に不具合が認められた場合は監督員と協議すること。	2-2. マイクロホン回路	マイクロホン回路等の低レベル音声信号の配線は、編組シールドまたはアルミラップシールドの4芯撚り線ケーブルを使用し、接地された金属筐体または金属ダクトによりシールドすること。または、二重編組シールドケーブルを使用し、P/F管で施工する場合にも同様の効果が得られるものとする。ただし、OAフロア内の配管はこの限りではない。	5. 電気音響調整・測定	
1-9. 工事業者の選定	・本工事と同規模以上の収容数を有するアリーナの施工実績がある、音響設備専門の施工会社とすること。	2-3. スピーカケーブル	スピーカケーブルは、負荷回路に対して不足のない容量を持つものを使用すること。	5-1. 要領	1) 各機器の正常動作を確認した後に、下記の音響性能基準が得られるように、音響調整を行うこと。 ・スピーカの取付角度の調整 ・アリーナ全体における音圧レベルの確認 ・出力系機器（DSP、パワーアンプ等）の調整 ・聴き易さ、話し易さの確認 ・拡声利得 2) 音響調整は、目標とする音響性能基準を目安としながらも、聴感による特性を重視すること。 3) 音響調整時に、スピーカの向きや位置を変更することもあり得るので、工程上余裕を持って行うこと。 4) 音響調整・測定は、騒音のない状態で行うこと。 5) 音響調整はFFTベースのアナライザー（SILM、Smart等）を使用して行うこと。 6) 音響測定に使用する機材類は、校正有効期限内のものを使用し、校正証明書を報告書と合わせて提出すること。 7) 音響調整・測定をするにあたり、測定計画・要領について「電気音響測定要領書」を作成し、事前に監督員の確認を受けること。 8) 音響調整・測定後は、結果を「電気音響測定報告書」としてまとめ提出すること。報告書には調整項目についての測定データを添付すること。 9) 音響調整・測定を行う者は、本ホール客席数と同等以上の劇場・ホールの音響調整・測定を行なった経験を有する者、もしくは同経験を有する者の立会いの下に行うこと。 10) 音響測定は「JATE-T-S劇場等演出空間における音響設備動作特性の測定方法」に準じて行うこと。
1-10 専門工事会社の工事責任者	・請負者は、本工事専任の専門知識を有した担当者を配置し、施工管理にあたらせる。専任する担当者は、本工事と同じ規模以上の施工管理業務の実務経験をもち、現場代理人または主任技術者の実績を持つ者とする。 ・設計図に記載の各デジタル機器及びデジタルオーディオネットワークを含むシステム全体について、自社の正規社員によって取扱説明、並びにトラブル発生時の迅速対応、解決策提案ができる体制であること。	2-4. LANケーブル	LANケーブルは、カテゴリ5e以上のSTPケーブルを使用すること。また用途が多岐に渡るため、信号別及び構内LANとの識別を視覚上できるように配色を区別すること。識別色は、監督員と協議の上、決定すること。Dante回路に使用するケーブルは推奨品とすること。	5-2. 音響性能基準	駆動スピーカ：アリーナスピーカ、観客席スピーカ 1) 伝送周波数特性 ・目標性能：160 Hz～5 kHzにおいて偏差10 dB ・測定点：アリーナ内の対象エリア ・測定音源：ピンクノイズ 2) 音圧レベル分布 ・目標性能：偏差8 dB以内 ・測定点：測定代表点、アリーナ内の対象エリア ・測定音源：中心周波数4 kHzのオクターブバンドノイズ 3) 安全拡声利得 ・目標性能：-10 dB以上 ・測定点：測定代表点 ・拡声マイクロホン位置：仮設ステージ前方中央、下手司会者位置 4) 最大再生音圧レベル ・目標性能：95 dB SPL以上 ・測定点：測定代表点 ・測定音源：ピンクノイズ 5) 残留雑音レベル ・目標性能：NC-25以下（室許容騒音値以下） ・測定点：測定代表点、測定代表点よりも聴感上のノイズレベルが大きいと思われる場所
1-11 諸手続き	本工事に関連する必要な官公庁への諸手続きは遅滞なく行うこと。また、その諸手続きに要する費用については全て請負者の負担とすること。	2-5. 光ファイバーケーブル	規格性能JIS X5150:2016クラスOF-500に準拠した石英系グレーデッドインデックス形（GI）マルチモードファイバーとする。光ファイバーケーブルは多芯とし、必要芯数に対して予備として2芯以上を設けること。		
1-12 納入機器の選定	納入機器の選定について、本設計図書に記載の参考型番の機器と同等品または同等品以上の仕様を満たすものとする。また、納入機器については納入仕様書を提出し、監督員の承諾を得ること。 本設計図書に記載の仕様の機器については施工・納品時に生産が完了、もしくは同仕様でより高性能・高機能の製品が開発・販売されている場合、監督員と協議の上、これを新製品に変更することができる。 また、新たな技術によってシステムの機能向上・合理化が図れる場合には積極的に提案し、監督員と協議を行うこと。	2-6. 配管工事	配管工事は全てボンドアース施工とし、調光用配管、動力用配管とは極力平行にならないように施工し、必要な離隔を確保し、交差する場合は直交させること。同一配管内に音響専用電源とマイクロホン回路系配線を混在させないこと。同一金属ダクト内に音響専用電源を含む場合、電源ケーブルは金属セパレータで分離した上で、マイクロホン回路系配線からできる限り離隔すること。		
1-13 変更	工事中に生じた変更事項は、監督員と協議の上、実施すること。	2-7. 音響信号用単独接地の識別	音響信号用単独接地用配線は、演出照明系や動力系などの強電回路配線との混在は絶対に避け、他と混在しないように識別できるようにすること。		
1-14 使用材料	1) 本設計図書において、機器・材料の品質が明記されていない場合は、適切な品質の機器・材料を選定し、監督員と協議の上、決定すること。 2) 音響設備に関わる内装仕上げ面に露出して取り付けられる各種コンセント盤、機器取付金具等の製作品は、指定色塗装とすること。指定色は監督員の指示によるものとする。 3) 上記以外の既製品については、特に指定されている場合を除き、製品の標準色とすること。 4) 塗装色については色見本を提出し、監督員の承諾を得ること。 5) 使用する材料は全て新品とすること。	2-8. 他設備との取り合い	1) 音響設備配管・配線ルートは、強電回路配線、演出照明配線、インバータ回路と十分な離隔距離が確保されるように、関係工事間で協議調整を行うこと。やむを得ず離隔距離が取れない場合は、双方の配管が平行とならないように留意すること。 2) 音響設備配管・配線ルートは、トランス、配電盤等の強電機器と十分な離隔距離が確保されるように、関係工事間で協議・調整を行うこと。		
1-15 耐震性	一般財団法人 日本建築センター「建築設備耐震設計・施工指針」最新年度版、「懸垂物安全指針・同解説」に準拠する。	2-9. その他	音響用配線（特にマイクロホン回路）は、原則として通し配線とし、中継での中継箇所を設けないこと。ただし、施工状況上やむを得ない場合は、監督員及び運営者と協議の上、施工図等で工法の承諾を得ること。		
1-16 提出書類	下記の項目について監督員の承諾を得ること。 1) 納入仕様書（機器構成表、システム系統図、機器仕様書、機器取付図等） 2) 施工図（調整室・舞台レイアウト図含む） 3) 施工要領書 4) 機器完成図 5) 機器取扱説明書 6) 竣工図 7) 電気音響測定要領書・報告書	3. 施工<取付・結線工事>			
		3-1. 機器設置	各機器の設置については、施工図を作成し、関連工事担当者並びに監督員と十分に協議し、監督員の承諾を得てから施工すること。		
		3-2. 音響信号用単独接地	1) 音響機器の接地は、音響専用の単独C種接地とし、躯体とは電氣的に絶縁すること。 2) 収納架をチャンネルベース等に固定する場合や転倒防止を施す場合には、絶縁シート、絶縁スリーブを使用するなど特に注意をすること。 3) 音響専用電源線のシールドは音響専用の単独C種接地とすること。 4) 音声信号の配線で二重編組シールドケーブルを使用する場合、外側のシールド線は音響専用の単独C種接地とし、内側のシールド線は通常通りXLR（キャノン）3ピンの1番ピンに接続すること。 5) シールド付きツイストペアケーブル（STP）用コネクタのシールドは、コンセント盤の筐体と絶縁すること。		
		3-3. 共通接地	コンセント盤は、筐体を共通C種または共通D種で接地し、コンセント盤に使用されるコネクタの信号回路は、コンセント盤の筐体と絶縁すること。（コネクタのGND端子は、コンセント盤の筐体と絶縁する。）		
		3-4. スピーカ	1) スピーカは、スピーカ本体や取付金具等が建築躯体・内装等に接触して、異常音やビリツキ音が発生しないように施工すること。ビリツキ音等の発生が懸念される場合は、防振ゴム等の緩衝材を介して固定すること。 2) スピーカの振れ止めワイヤーは構造体から支持し、内装仕上げ材やその下地材に取り付けけないようにすること。 3) スピーカ取付に使用するナットはダブルナットを基本とし、施工上困難な場合は監督員と協議の上、シングルナットに緩み止め処理を行い、増し締めの後マーキング処理を行うこと。その上で、ワイヤーなどによる落下防止処理を行い、必要に応じて振れ止め処置を行うこと。 4) スピーカは、取付後の音響調整時にスピーカの方向・角度の調整を行うため、±5°程度の調整可能な施工を行うこと。		
			<代表設計者> 一級建築士 国土交通大臣登録 第52731号 柴 恭	06国補都構 常陸太田市新総合体育館新築工事	
				E	A1 = NS A3 = NS
				70	映像・音響設備（アリーナ）仕様
			株式会社 柴建築設計事務所		

機器リスト													
NO.	名 称	仕 様	数量	備 考	NO.	名 称	仕 様	数量	備 考				
1	音響調整卓		1式		10	ワイヤレスアンテナ	<アンテナ>形式：1/2波長アンテナ <プースター>周波数帯域：4700～9000MHz　2ポジション選択式ゲインスイッチ：+6及び+12dB 防球ガード含む	4台					
	デジタルミキサ	フェーダー構成：16+2　インプットミキシングチャンネル：モノラル32+ステレオ8　アナログ入力：16　アナログ出力：8 Dante入出力チャンネル数：32In/32out　周波数特性：20Hz～20kHz　ダイナミックレンジ：112dB	(1台)										
		シグナルディレイ：2.5ms以下　全高調波歪率：0.05%　クロストーク：-100dB (@1kHz)											
	モニタースピーカ	手元灯含む 形式：2WAYバスレフ型パワードスピーカ　再生周波数帯域：67Hz～22kHz（-10dB）	(2台)		11	エアモニターマイク	型式：バックエレクトレット・コンデンサー型　指向特性：超指向性　周波数特性：20～19000Hz 感度（1V/1Pa）：-28dB　最大入力音圧レベル（1kHz、THD1%）：143dB SPL SN比（1kHz、1Pa、A特性）：86dB　出力インピーダンス：250Ω　質量：223g	4台					
		最大出力音圧レベル：99dB SPL（1m）　定格出力（ダイナミック）：22W											
		スピーカ含む											
	SS/CDプレーヤ	録音メディア：SDカード（SDHC、SDHC）、USBメモリ、CD-R/RW　チャンネル数：2（ステレオ）、1（モノラル）	(2台)		12	アリーナコンセント盤A/B/C	特型　コネクタ数は系統図参照　MC、光成端箱含む			3面			
		対応フォーマット：（SD）WAV、MP3　（CD-R/RW）CD-DA、MP3											
		オープンケース含む			13	アリーナコンセント盤D/E	特型　コネクタ数は系統図参照　MC、光成端箱含む			2面			
	リモコン	キー：フラッシュスタート×20、STOP/LOAD×1　LEDインジケータ：CONNECTED	(1台)		14	放送ブースコンセント盤	特型　コネクタ数は系統図参照			1面			
	設定用ノートPC	Windows11Pro以上　256SSD以上　8GBメモリ以上	(1台)										
	電源制御部A	最大定格電力：14.9A（1490W）　SWITCHED（連動）：後面3Px10　UNSWITCHED（非連動）：前面3Px3	(1台)										
		オープンケース含む											
	ミキサ置台	天板：木板（メラミン化粧板仕上げ）　脚部：スチール（高さ・幅の調整可）	(1式)		15	インカムコンセント	特型　コネクタ：XLR6型オス、XLR3型オス	2面					
2	入出力パッチ架		1式		16	アッテネータ	入力：0.5W～6W　最大入力容量：6W　音量調整：5段階	1面					
	混合器	形式：パッシブアンテナ混合器　周波数帯域：10MHz～1000MHz	(2台)		17	飾品類		1式					
		アンテナ入力：2系統　アンテナ混合出力：1系統　インピーダンス：50Ω				ワイヤレスマイク（ハンド型）	送信周波数：806～810MHz　電波方式：G1D/G1E　送信出力：1mW/10mW　到達距離：空中線電力10mW　約100m	(4)					
	ワイヤレス受信機（2ch）	受信チャンネル数：2チャンネル　受信周波数：B型（806～810MHz）	(2台)			ワイヤレスマイク（ボディーバック型）	送信周波数：806～810MHz　電波方式：G1D/G1E　送信出力：1mW/10mW　到達距離：空中線電力10mW　約100m	(2)					
		ネットワーク：インターフェース/デュアルポートイーサネット10/100Mbps、1Gbps、最大ケーブル長/100m <アンテナ入力>　実行インピーダンス：50Ω　アクティブアンテナ用電源電圧：最大150mA				ボディーバック用ラベリアマイク	指向性：カーディオイド　周波数特性：60Hz～12kHz　ケーブルクリップ付属	(2)					
	システムリモートパネル	特型　制御内容：システム電源、EMG表示、スピーカ出力選択（全体・個別・MUTE　等）、シーン選択	(1面)			同上用充電器	デジタルワイヤレスマイクを2台充電可能	(3)					
	メインステーション	電源部及び2chのインターカムラインを持つラックマウント型メインステーション　質量：2.8kg	(1台)			同上用充電パッチ	1450mAh、連続駆動：約9時間　※使用環境によって異なる	(6)					
	入出力パッチ盤	特型　コネクタ数は系統図参照	(1面)			有線マイク	形式：ダイナミック型　指向特性：カーディオイド　周波数特性：50Hz～15kHz	(4)					
	システムI/F	特型　制御方法：I/O、AXL、LAN	(1台)			マイクスタンド（ストレート）	高さ：890mm～1590mm　質量：2.0kg	(4)					
	電源制御部B	特型　分岐リモコンブレーカー：30A　ローカル主電源スイッチ付き	(1台)			マイクスタンド（ブーム）	高さ：900mm～1605mm　質量：3.2kg	(2)					
	端子盤	EIA規格：5U	(1面)			マイクスタンド（卓上）	高さ：175mm　質量：約1.3kg	(2)					
	架本体	EIA規格：36U　天井ファン、サポートアングル、絶縁プレート、チャンネルベース含む	(1式)			マイクケーブル（10m）	ケーブル：4E6S相当　コネクタ：XLR-31/32相当　ケーブル長：10m	(4)					
						マイクケーブル（20m）	ケーブル：4E6S相当　コネクタ：XLR-31/32相当　ケーブル長：20m	(4)					
3	パワーアンプ架		1式			マイクパッチケーブル（1m）	ケーブル：4E6S相当　コネクタ：XLR-31/32相当　ケーブル長：1m	(40)					
	パワーアンプA	チャンネル数：4　S/N比：>110dB（20Hz～20kHz、Aウェイト）　入力インピーダンス：20kΩ balanced 許容入力：+20dBu　スローレイト：>50V/μs　内部精度：32bit　浮動小数点演算 <出力>　チャンネル毎：2Q　800W、4Q　600W、8Q　600W　ライン伝送時：70V　600W、100V　600W	(6台)			マイクパッチケーブル（2m）	ケーブル：4E6S相当　コネクタ：XLR-31/32相当　ケーブル長：2m	(20)					
						スピーカパッチケーブル（1m）	ケーブル：4S6相当　コネクタ：スピコン　ケーブル長：1m	(4)					
	パワーアンプB	チャンネル数：4　S/N比：>110dB（20Hz～20kHz、Aウェイト）　許容入力：+20dB 入力インピーダンス：20kΩ balanced　出力：1200W×4（8Q）	(1台)										
	デジタルシグナルプロセッサ	サンプリング周波数：48kHz/44.1kHz　シグナルディレイ：1.9msec（AD-DA@48kHz）	(1台)										
		周波数特性：20Hz　to　20kHz：+0.5dB（max）、-1.5dB（min） ダイナミックレンジ：107dB（typ、GAIN：-6dB）											
	出力制御・パッチ盤	特型　コネクタ数は系統図参照	(1面)										
	電源制御部B	特型　分岐リモコンブレーカー：30A　ローカル主電源スイッチ付き	(1台)										


1	音響調整卓	1式	2	入出力パッチ架	1式											
3	パワーアンプ架	1式	4	ネットワーク回線架	1式											
(2023年版)		<table><tr><td colspan="2" rowspan="3">＜代表設計者＞ 一級建築士 国土交通大臣登録 第52731号 柴 恭</td><td colspan="2">06国補都構 常陸太田市新総合体育館新築工事</td></tr><tr><td>E</td><td>電気設備工事</td></tr><tr><td>73</td><td>映像・音響設備（アリーナ）機器要図（I）</td></tr><tr><td colspan="2"></td><td colspan="2">株式会社 柴建築設計事務所</td></tr></table> 最終版 2024年12月			＜代表設計者＞ 一級建築士 国土交通大臣登録 第52731号 柴 恭		06国補都構 常陸太田市新総合体育館新築工事		E	電気設備工事	73	映像・音響設備（アリーナ）機器要図（I）			株式会社 柴建築設計事務所	
＜代表設計者＞ 一級建築士 国土交通大臣登録 第52731号 柴 恭		06国補都構 常陸太田市新総合体育館新築工事														
		E	電気設備工事													
		73	映像・音響設備（アリーナ）機器要図（I）													
		株式会社 柴建築設計事務所														


5	音響操作ワゴン	1式	6	放送卓	1式	7	アリーナスピーカ	10台															
533 1,203 デジタルミキサ blank panel システムリモートパネル blank panel SS/CDプレーヤ blank panel 外部入力パネル スライドテーブル blank panel 引き出しユニット blank panel 電源制御部D1 <ワゴン内部機器実装> 864			900 モニタースピーカ 卓上マイク モニタースピーカ 放送卓 670 650			323 513 310 360 571 350																	
9	運営系スピーカ	1台	10	ワイヤレスアンテナ	4台	11	エアモニターマイク	4台															
169 400			1,073 232 213 2コ用スイッチBOX (深型) <電気工事> 防球ガード付き			200 339 926 56 1コ用スイッチBOX (深型) <電気工事> 防球ガード付き																	
13	アリーナコンセント盤D/E	2面	14	放送ブースコンセント盤	1面	15	インカムコンセント	2面															
540 350 600			648 480 3コ用スイッチBOX (深型) <電気工事>			464 480 2コ用スイッチBOX (深型) <電気工事>																	
16	アッテネータ	1面	280 480 18 1コ用スイッチBOX (深型) <電気工事>																				
<代表設計者> 一級建築士 国土交通大臣登録 第52731号 柴 恭							06国補都構 常陸太田市新総合体育館新築工事 <table><tr><td>E</td><td>電気設備工事</td><td>A1 = NS A3 = NS</td><td>最終版</td><td>2024年12月</td></tr><tr><td>74</td><td>映像・音響設備 (アリーナ)</td><td>機器要図 (2)</td><td></td><td></td></tr><tr><td></td><td>株式会社 柴建築設計事務所</td><td></td><td></td><td></td></tr></table>		E	電気設備工事	A1 = NS A3 = NS	最終版	2024年12月	74	映像・音響設備 (アリーナ)	機器要図 (2)				株式会社 柴建築設計事務所			
E	電気設備工事	A1 = NS A3 = NS	最終版	2024年12月																			
74	映像・音響設備 (アリーナ)	機器要図 (2)																					
	株式会社 柴建築設計事務所																						

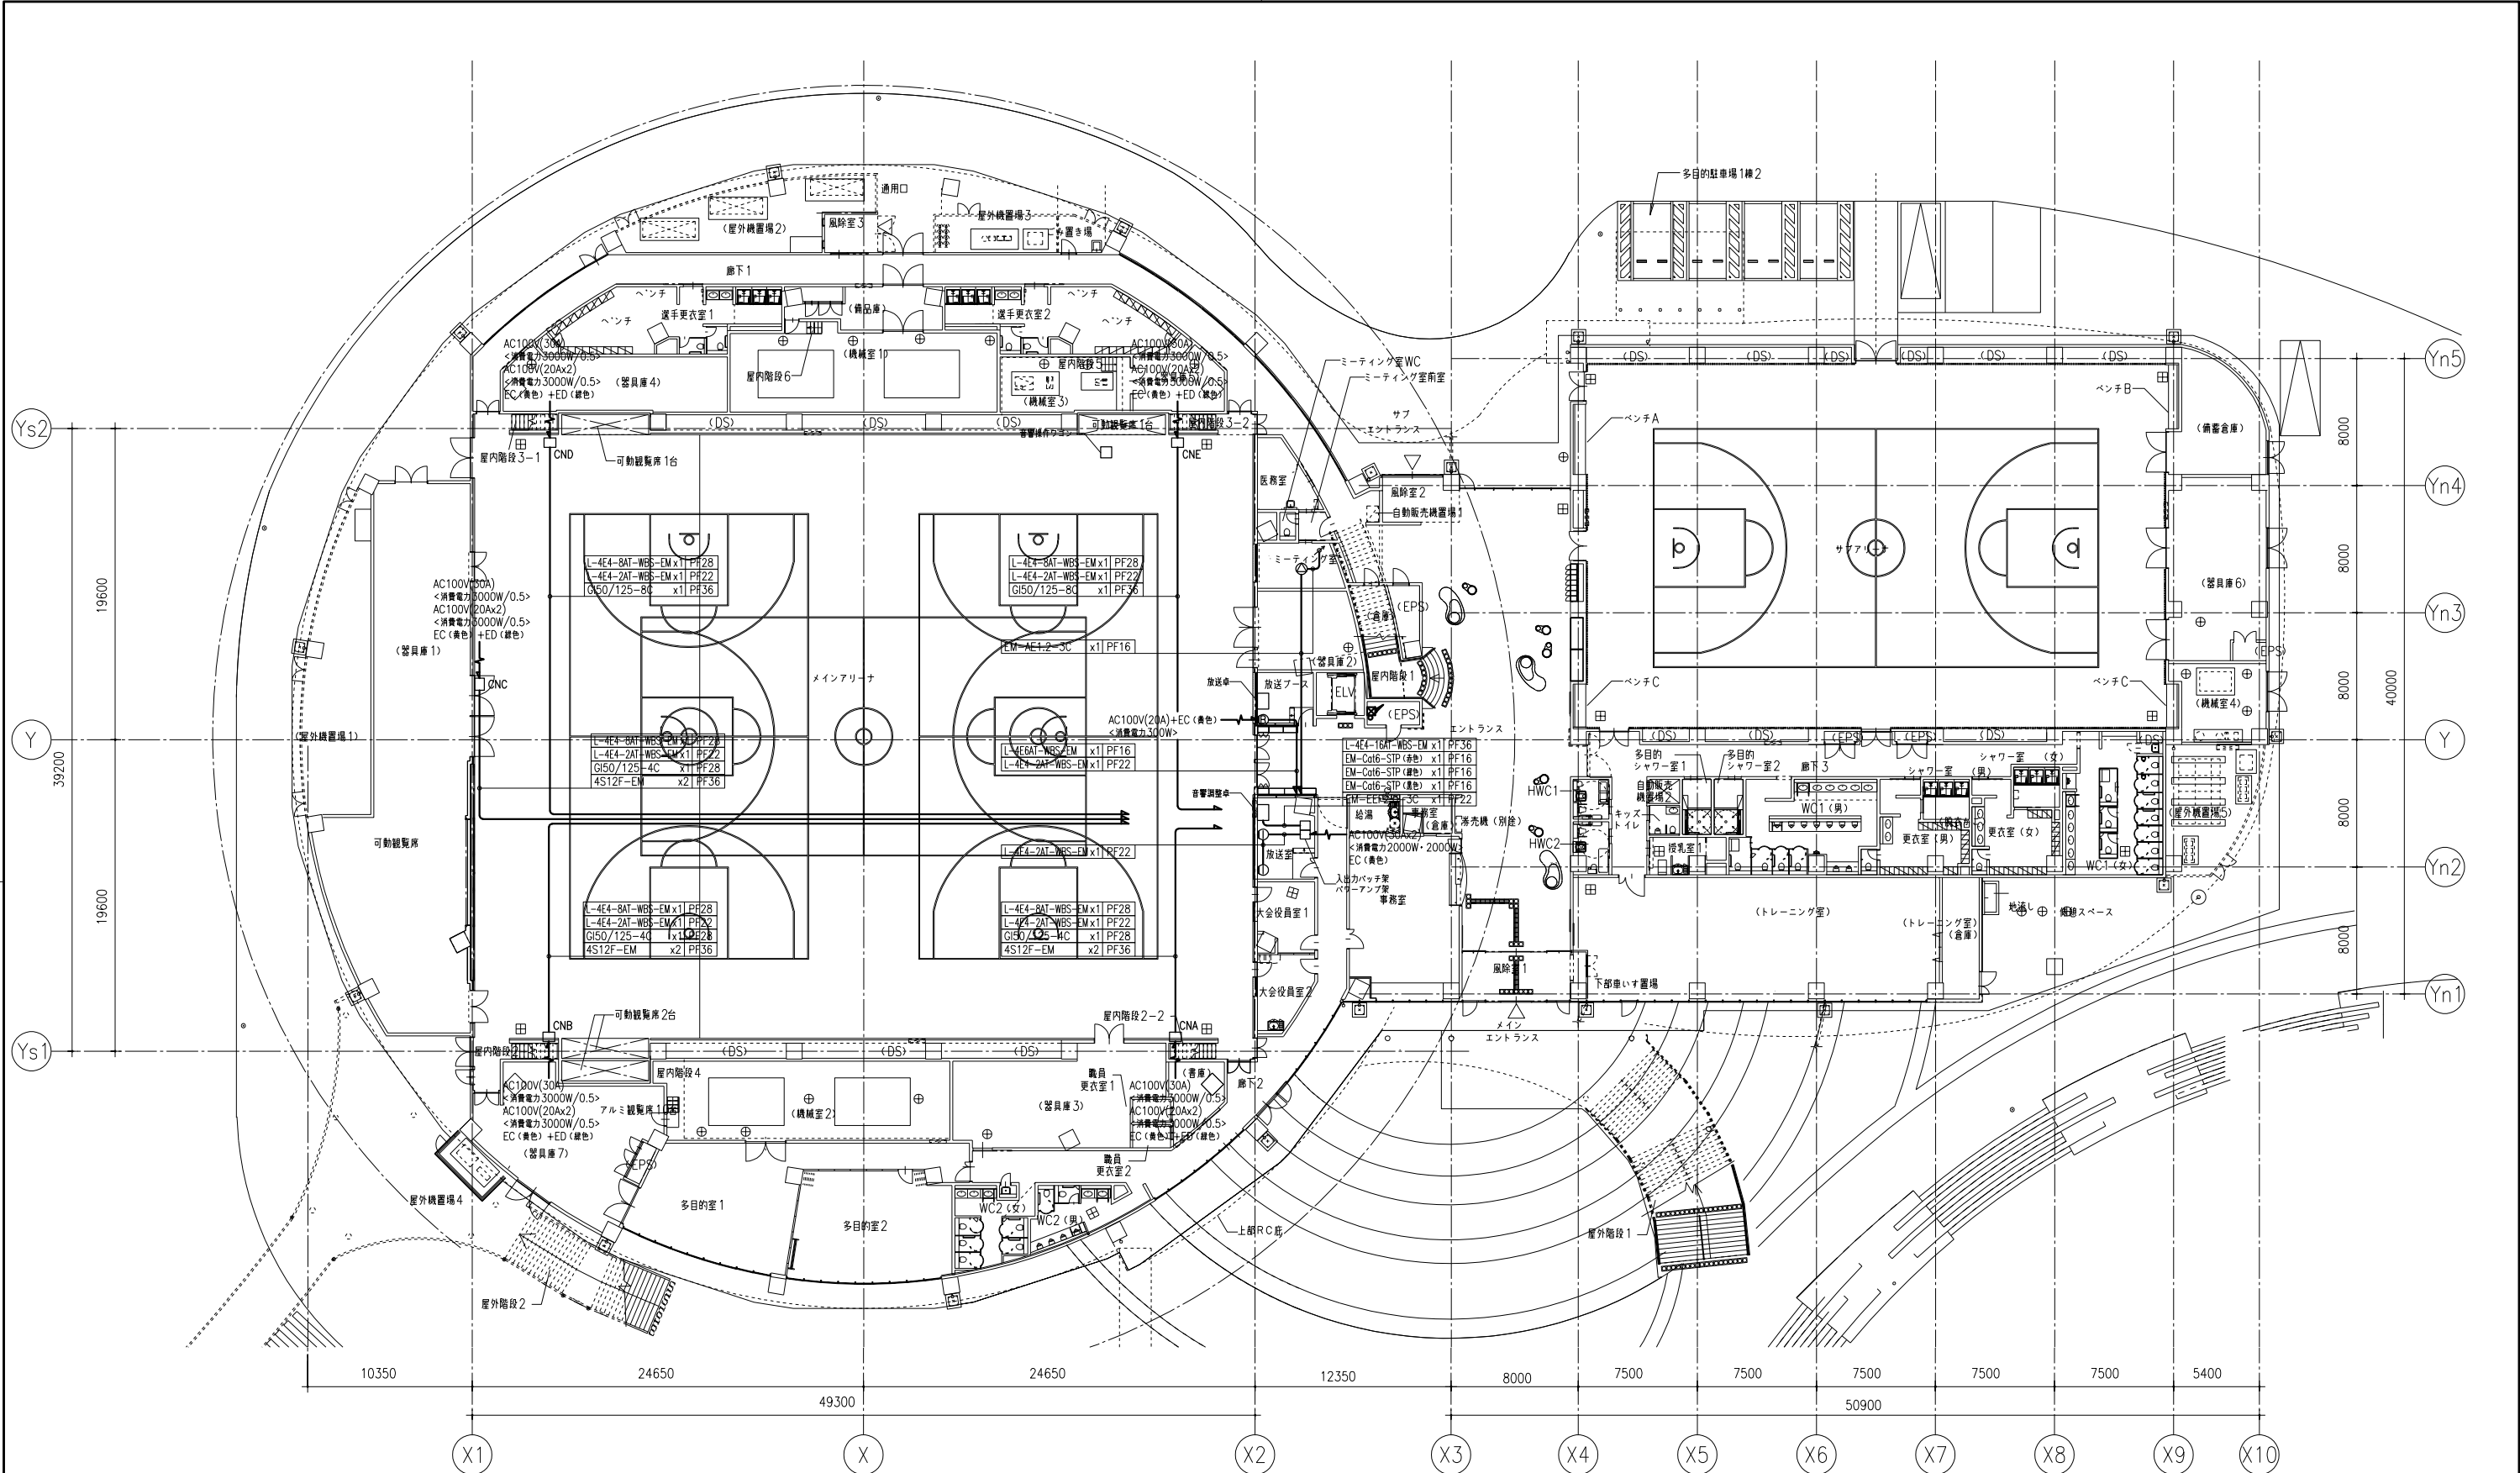


凡例								
記号	名 称	備 考	記号	名 称	備 考	記号	名 称	備 考
 A	アリーナスピーカ			アウトレットボックス	ブラックプレート付		天井隠ぺい配管配線	
 B	観客席スピーカ			ブルボックス			二重天井内こるがし配線	
	ワイヤレスアンテナ						床隠ぺい配管配線	
	エアモニターマイク			防火区画貫通処理			露出配管配線	
	アリーナコンセント盤A			防火区画貫通処理 壁面 配管配線用			二重床内こるがし配線	
	アリーナコンセント盤B						配管配線 立上り 引下げ	
	アリーナコンセント盤C							
	アリーナコンセント盤D							
	アリーナコンセント盤E							
	放送ブースコンセント盤							
	インカムコンセント							

06国補都構 常陸太田市新総合体育館新築工事			
E	電気設備工事	A1 = 1:200 A3 = 1:400	最終版 2024年12月
75	映像・音響設備 (アリーナ)	1階平面図	
株式会社 柴建築設計事務所			

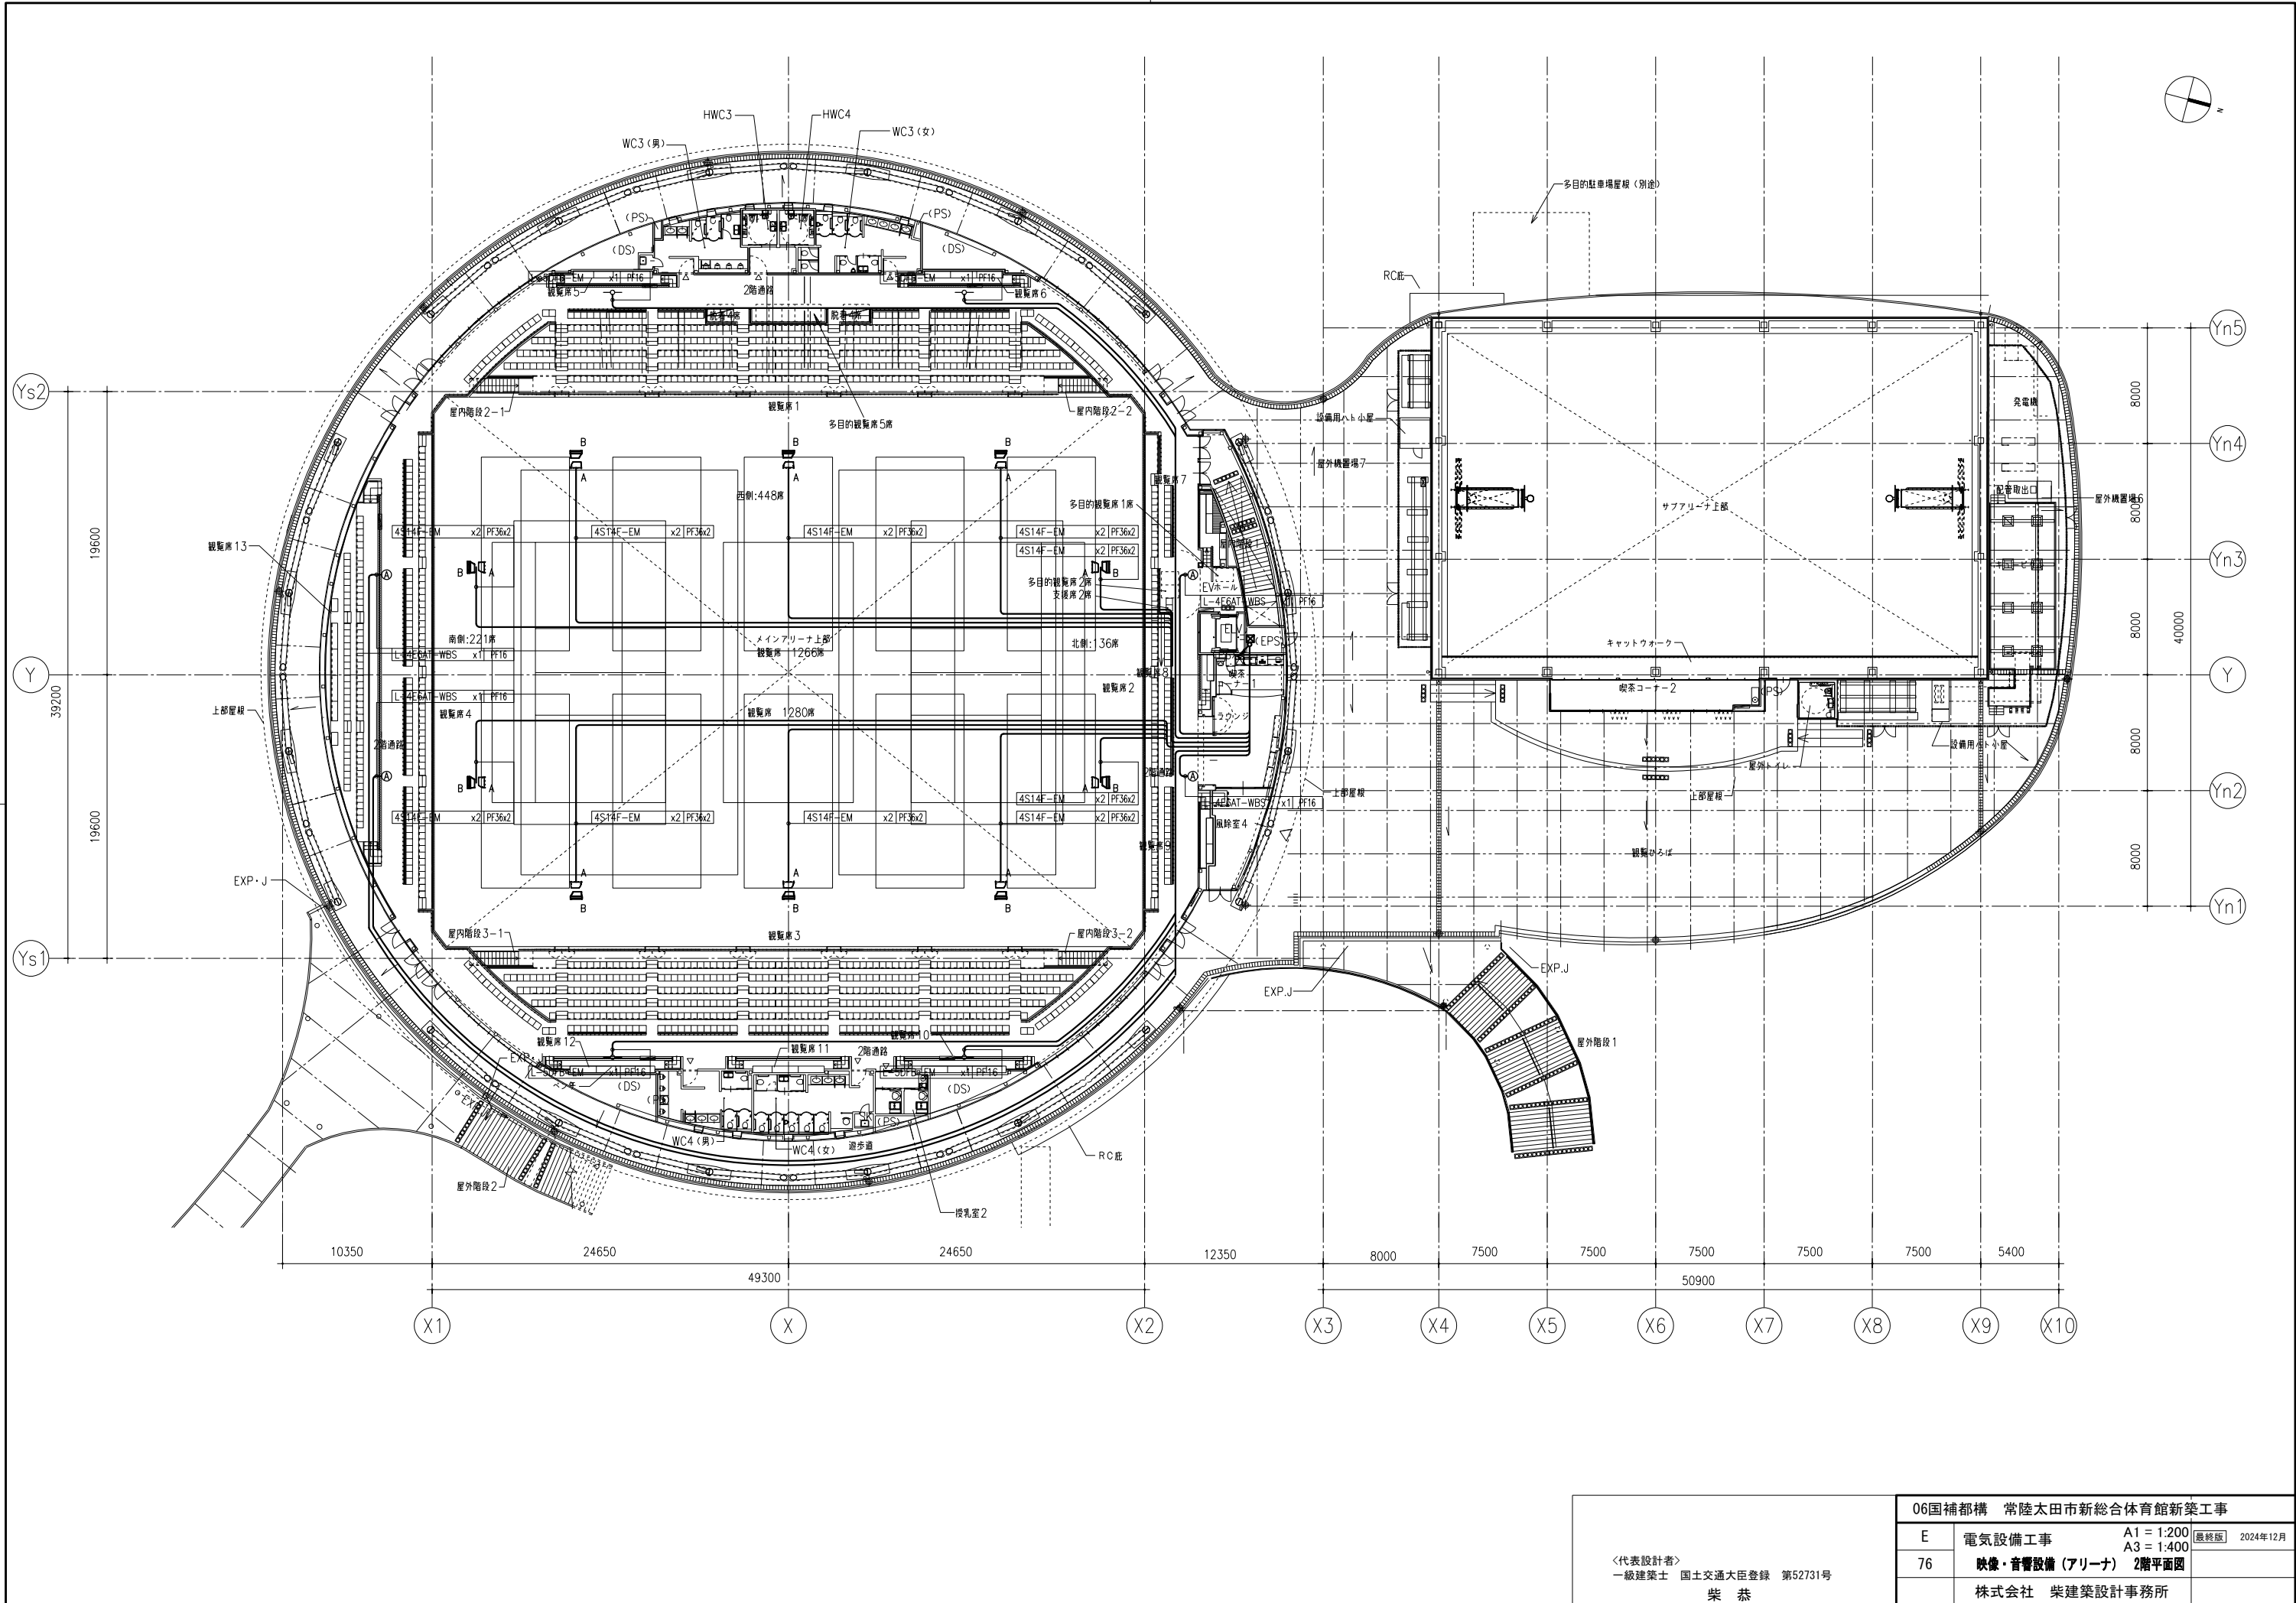

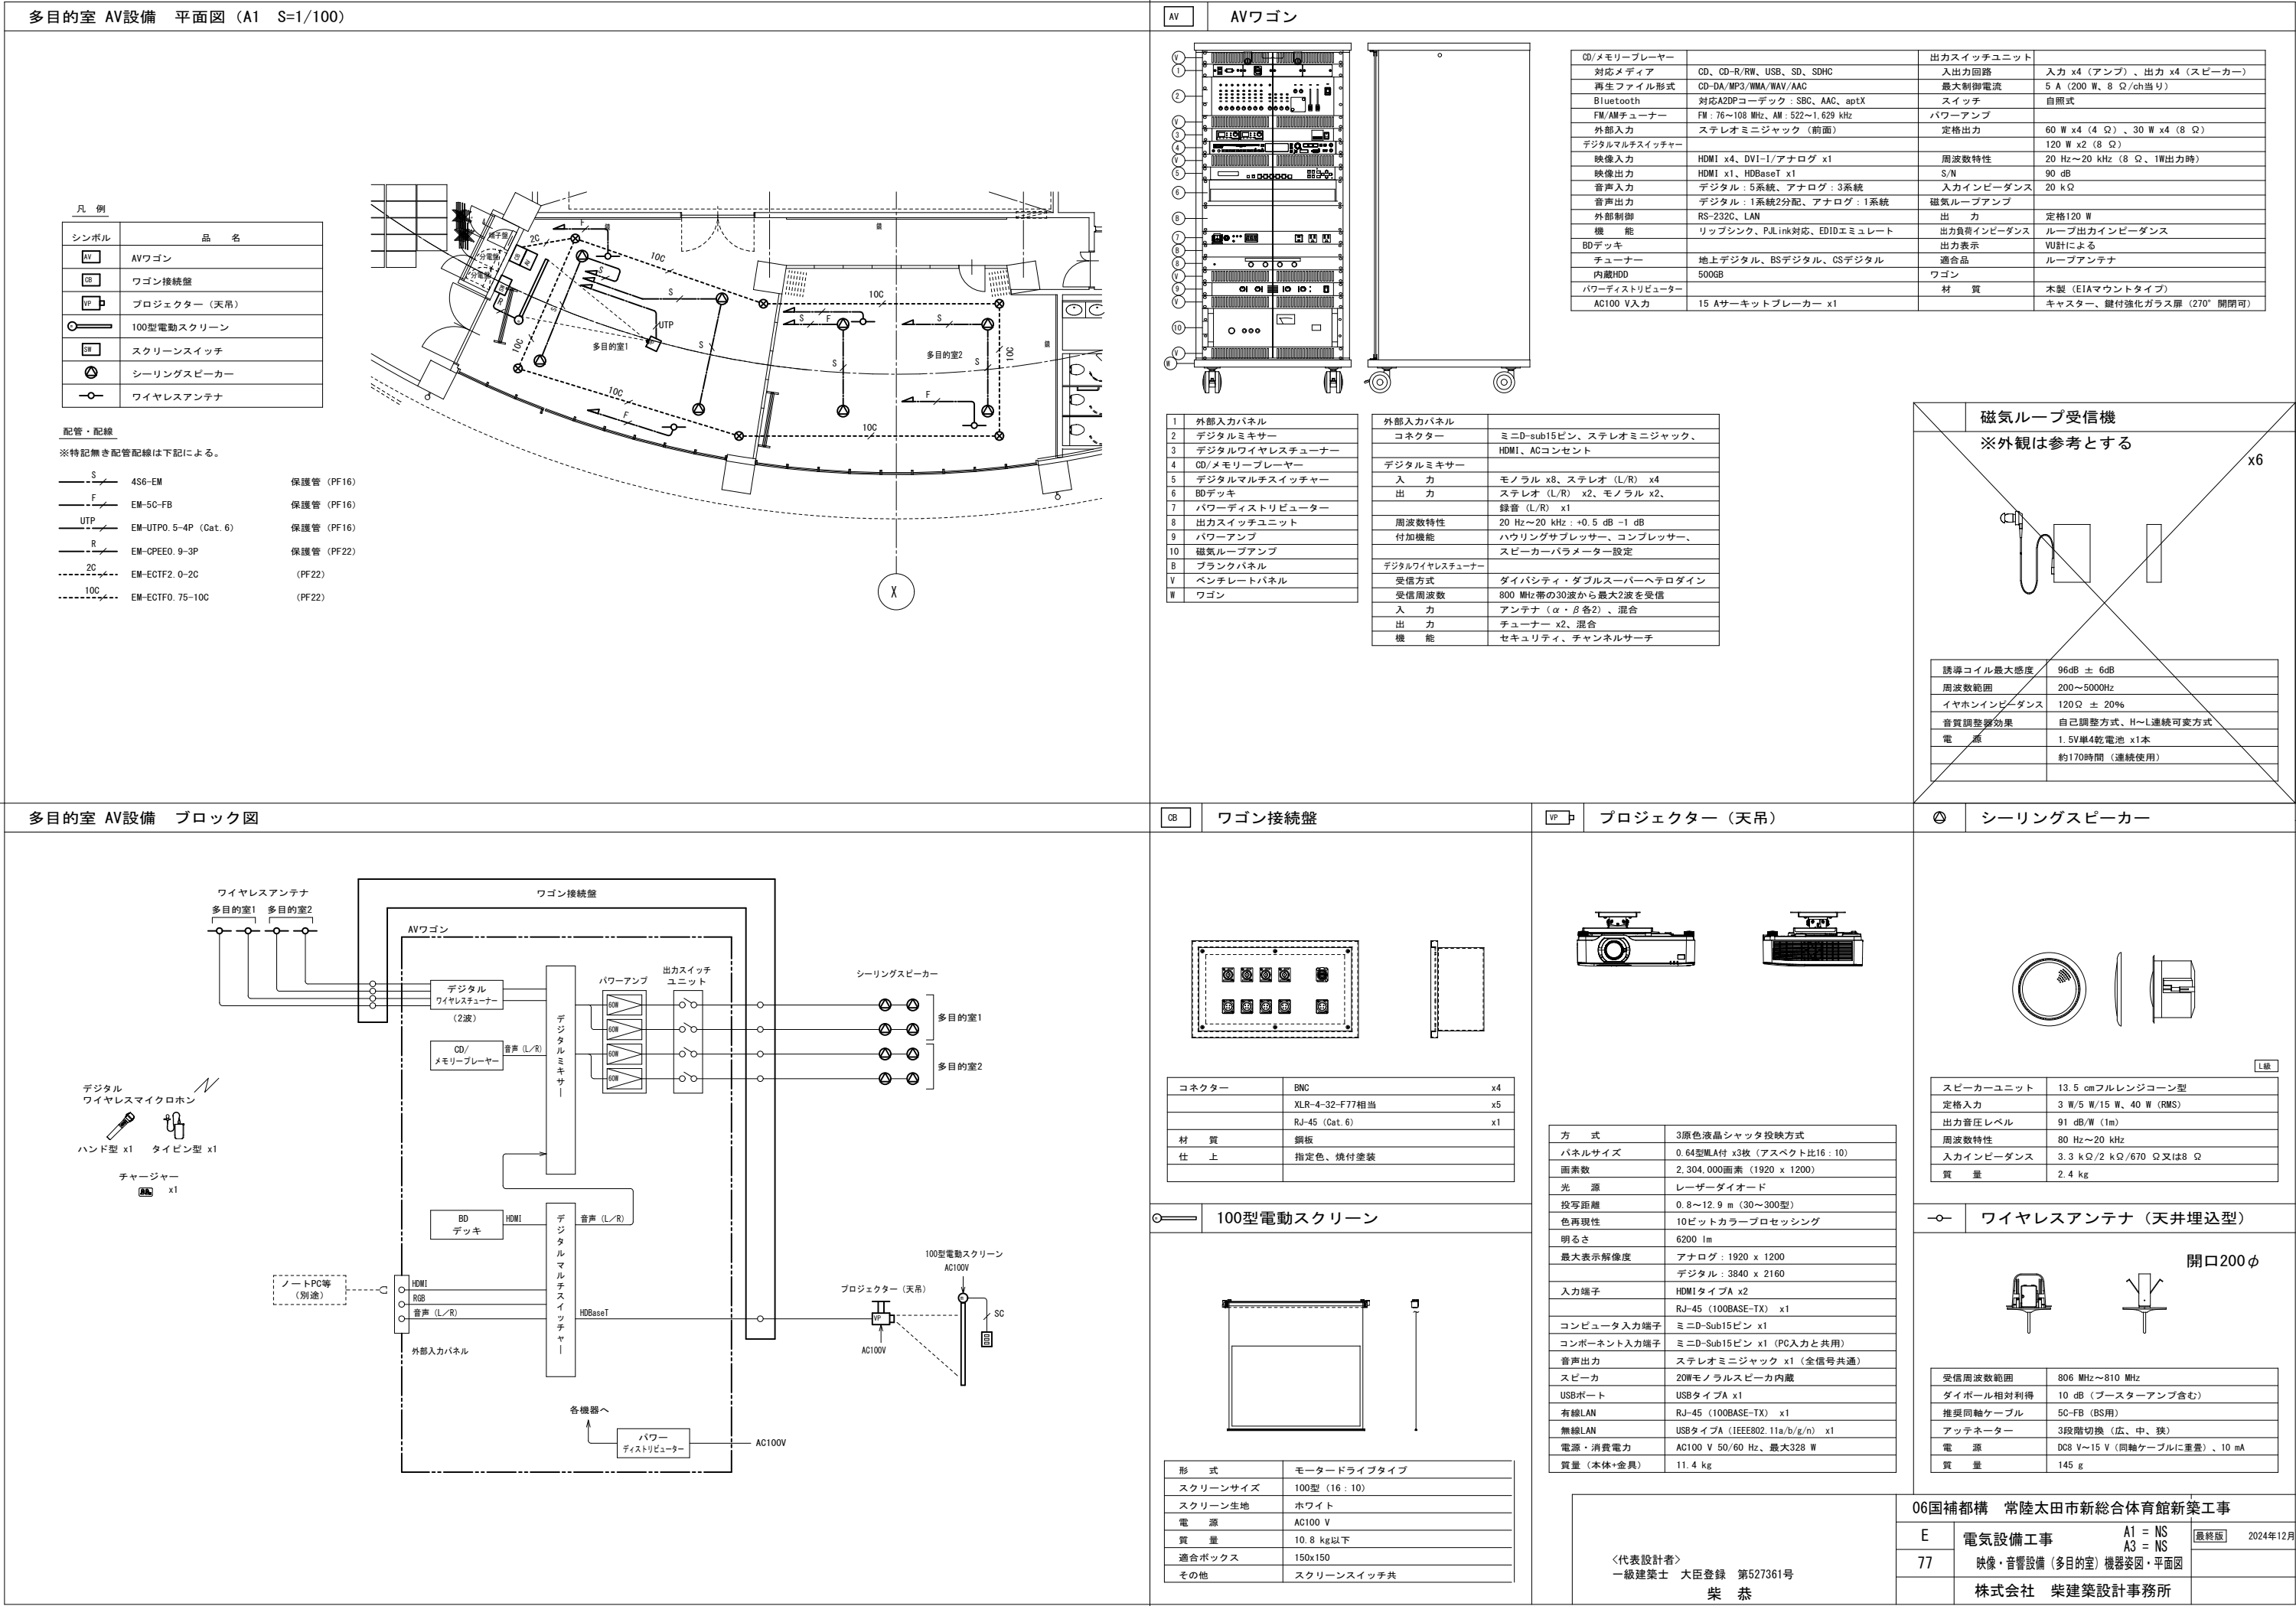

1	照明負荷明細表										1式	2	調光装置明細表	
<table><tr><th rowspan="2">記 号</th><th rowspan="2">名 称</th><th rowspan="2">仕 様</th><th rowspan="2">数 量</th><th rowspan="2">負荷容量 (VA)</th><th colspan="2">回路数</th><th colspan="2">DMX</th><th rowspan="2">PWM</th><th rowspan="2">備 考</th></tr><tr><th>100V 制御電源</th><th>200V 直15A 直20A</th><th>IN</th><th>OUT</th></tr><tr><td rowspan="5">LB 1, 2</td><td colspan="2"><演出照明負荷></td><td></td><td></td><td></td><td></td><td></td><td></td><td></td><td></td><td></td></tr><tr><td>照明バトン用コンセントボックス (ケーブル受けかご一体型)</td><td>接地2P15A抜止コンセント×4ヶ 2回路 DMX信号出力コネクタ×2系統</td><td>4台</td><td>12,000</td><td>8</td><td></td><td></td><td></td><td>8</td><td></td><td></td></tr><tr><td>ケーブル受けかご</td><td>平型1本用 最大15m収納</td><td>4台</td><td></td><td></td><td></td><td></td><td></td><td></td><td></td><td></td></tr><tr><td>ボデーケーブル</td><td>平型適合 5.5sq-5C+DMX2系統 15m</td><td>4本</td><td></td><td></td><td></td><td></td><td></td><td></td><td>端子金具付き</td><td></td></tr><tr><td>ジョイントボックス</td><td>電源+DMX2系統用 平型用</td><td>4台</td><td></td><td></td><td></td><td></td><td></td><td></td><td></td><td></td></tr><tr><td rowspan="4">-</td><td>同上用照明器具</td><td>LEDフルカラーボデーライト (RGBW、ダボ付き加工、ハンガー付) LED1000形FMスポットライト (ハンガー・落下防止ワイヤー付)</td><td>4台 4台</td><td></td><td></td><td></td><td></td><td></td><td></td><td></td><td></td></tr><tr><td rowspan="3">延長ケーブル</td><td>接地2P15A抜止-接地2P15A抜止 ×3m</td><td>10本</td><td></td><td></td><td></td><td></td><td></td><td></td><td></td><td></td></tr><tr><td>DMXケーブル ×3m</td><td>16本</td><td></td><td></td><td></td><td></td><td></td><td></td><td></td><td></td></tr><tr><td>DMXケーブル ×5m</td><td>4本</td><td></td><td></td><td></td><td></td><td></td><td></td><td></td><td></td></tr><tr><td>WC</td><td>持込機器用ウォールコンセント</td><td>C型30Aコンセント×2ヶ DMX信号出力コネクタ×1系統</td><td>5台</td><td></td><td></td><td></td><td></td><td></td><td>5</td><td>電源別途</td><td></td></tr><tr><td>客CB</td><td>客席コネクタボックス (持込操作卓用)</td><td>接地2P15A抜止コンセント×2ヶ 1回路 DMX信号入力コネクタ×1系統</td><td>4台</td><td>1,500</td><td>1</td><td></td><td></td><td></td><td></td><td>電源共通回路</td><td></td></tr><tr><td colspan="13"><一般照明負荷></td></tr><tr><td rowspan="2">競技</td><td rowspan="2">競技照明 (電灯設備工事)</td><td>LED 調光範囲0~100% (PWM制御)</td><td>104台</td><td>24,024</td><td></td><td>10</td><td></td><td></td><td>12</td><td></td><td></td></tr><tr><td>LED 調光範囲0~100% (PWM制御)</td><td>48台</td><td>11,088</td><td></td><td>6</td><td></td><td></td><td>12</td><td>GAC回路</td><td></td></tr><tr><td>客席</td><td>客席照明 (電灯設備工事)</td><td>LED 調光範囲0~100% (PWM制御)</td><td>19台</td><td>304</td><td>2</td><td></td><td></td><td></td><td>2</td><td></td><td></td></tr><tr><td rowspan="4">I/F</td><td rowspan="2">一般照明用信号変換器ボックス1</td><td>DMX/PWM信号変換器 (4系統)</td><td>2台</td><td>75</td><td>1</td><td></td><td></td><td></td><td>1</td><td></td><td></td></tr><tr><td>DMX/PWM信号変換器 (8系統)</td><td>1台</td><td></td><td></td><td></td><td></td><td></td><td></td><td></td><td></td></tr><tr><td rowspan="2">一般照明用信号変換器ボックス2</td><td>DMX/PWM信号変換器 (4系統)</td><td>1台</td><td>50</td><td>1</td><td></td><td></td><td></td><td>1</td><td></td><td></td></tr><tr><td>DMX/PWM信号変換器 (8系統)</td><td>1台</td><td></td><td></td><td></td><td></td><td></td><td></td><td></td><td></td><td></td></tr><tr><td>高天井</td><td>高天井LED投光器 (電灯設備工事)</td><td>LED 調光調色 2700~7100K、超狭角7° (DMX制御)</td><td>12台</td><td>1,704</td><td>2</td><td></td><td></td><td></td><td>1</td><td></td><td></td></tr><tr><td>客席上</td><td>LED投光器 (電気設備工事)</td><td>LED 調光調色 2700~7100K、超狭角7° (DMX制御)</td><td>16台</td><td>2,272</td><td></td><td></td><td></td><td></td><td>2</td><td></td><td></td></tr><tr><td colspan="4"></td><td></td><td></td><td></td><td></td><td></td><td></td><td></td><td></td></tr><tr><td colspan="4"></td><td></td><td></td><td></td><td></td><td></td><td></td><td></td><td></td></tr><tr><td colspan="4"></td><td>合 計 (AC系統)</td><td>41,929</td><td>3</td><td>12</td><td>10</td><td>4</td><td>18</td><td>26</td></tr><tr><td colspan="4"></td><td>合 計 (GAC系統)</td><td>11,088</td><td></td><td></td><td>6</td><td></td><td></td><td></td></tr></table>													記 号	名 称	仕 様	数 量	負荷容量 (VA)	回路数		DMX		PWM	備 考	100V 制御電源	200V 直15A 直20A	IN	OUT	LB 1, 2	<演出照明負荷>											照明バトン用コンセントボックス (ケーブル受けかご一体型)	接地2P15A抜止コンセント×4ヶ 2回路 DMX信号出力コネクタ×2系統	4台	12,000	8				8			ケーブル受けかご	平型1本用 最大15m収納	4台									ボデーケーブル	平型適合 5.5sq-5C+DMX2系統 15m	4本							端子金具付き		ジョイントボックス	電源+DMX2系統用 平型用	4台									-	同上用照明器具	LEDフルカラーボデーライト (RGBW、ダボ付き加工、ハンガー付) LED1000形FMスポットライト (ハンガー・落下防止ワイヤー付)	4台 4台									延長ケーブル	接地2P15A抜止-接地2P15A抜止 ×3m	10本									DMXケーブル ×3m	16本									DMXケーブル ×5m	4本									WC	持込機器用ウォールコンセント	C型30Aコンセント×2ヶ DMX信号出力コネクタ×1系統	5台						5	電源別途		客CB	客席コネクタボックス (持込操作卓用)	接地2P15A抜止コンセント×2ヶ 1回路 DMX信号入力コネクタ×1系統	4台	1,500	1					電源共通回路		<一般照明負荷>													競技	競技照明 (電灯設備工事)	LED 調光範囲0~100% (PWM制御)	104台	24,024		10			12			LED 調光範囲0~100% (PWM制御)	48台	11,088		6			12	GAC回路		客席	客席照明 (電灯設備工事)	LED 調光範囲0~100% (PWM制御)	19台	304	2				2			I/F	一般照明用信号変換器ボックス1	DMX/PWM信号変換器 (4系統)	2台	75	1				1			DMX/PWM信号変換器 (8系統)	1台									一般照明用信号変換器ボックス2	DMX/PWM信号変換器 (4系統)	1台	50	1				1			DMX/PWM信号変換器 (8系統)	1台										高天井	高天井LED投光器 (電灯設備工事)	LED 調光調色 2700~7100K、超狭角7° (DMX制御)	12台	1,704	2				1			客席上	LED投光器 (電気設備工事)	LED 調光調色 2700~7100K、超狭角7° (DMX制御)	16台	2,272					2																															合 計 (AC系統)	41,929	3	12	10	4	18	26					合 計 (GAC系統)	11,088			6				<table><tr><th>番号</th><th>名 称</th><th>仕 様</th><th>数 量</th><th>備 考</th></tr><tr><td>1</td><td>LED調光制御盤</td><td>自立型</td><td>1面</td><td></td></tr><tr><td colspan="4">入力電源1 AC 1φ3W 210V/105V 50Hz</td></tr><tr><td colspan="4">入力主幹1 MCCB 3P 225AF/225AT 45kVA (漏電検知機能付)</td></tr><tr><td colspan="4">直回路 MCCB2P50AF/20AT (100V:制御電源) × 3台</td></tr><tr><td colspan="4">直回路 RMCCB2P30AF/20AT (100V:演出用電源管理回路) × 14台</td></tr><tr><td colspan="4">直回路 RMCCB2P50AF/20AT (200V:演出用電源管理回路) × 10台</td></tr><tr><td colspan="4">クロスバー制御部 (電源管理機能付) × 1式</td></tr><tr><td colspan="4">簡易操作部用制御ブロック × 1式</td></tr><tr><td colspan="4">DMX信号分配器 (18系統)、DMX信号合成器 (5系統) × 1式</td></tr><tr><td colspan="4">操作場所切替スイッチ (調光操作卓/簡易操作部/持込操作卓) × 1式</td></tr><tr><td colspan="4">27検知リレー × 1式</td></tr><tr><td colspan="4">入力電源2 GAC 1φ3W 210V/105V 50Hz</td></tr><tr><td colspan="4">入力主幹2 MCCB 3P 100AF/100AT 20kVA (漏電検知機能付)</td></tr><tr><td colspan="4">直回路 RMCCB2P50AF/20AT (200V:演出用電源管理回路) × 6台</td></tr><tr><td colspan="4">電源管理制御部 (30回路分) × 1式</td></tr><tr><td>2</td><td>調光操作卓</td><td>卓上型 (専用デスク付)</td><td></td><td>コネクタプレート、中継ケーブル付属</td></tr><tr><td colspan="4">最大制御回路/チャンネル 512回路/80チャンネル</td></tr><tr><td colspan="4">マスタフェーダ × 1本</td></tr><tr><td colspan="4">プリセットフェーダ × 20本 × 2段</td></tr><tr><td colspan="4">クロスフェーダ × 1組</td></tr><tr><td colspan="4">サブマスタフェーダ (ピアノスイッチ付) × 20本</td></tr><tr><td colspan="4">シーン選択スイッチ × 20ヶ × 10ページ</td></tr><tr><td colspan="4">メモリー操作部 × 1式</td></tr><tr><td colspan="4">最大記憶数 シーン:200、自動再生:3パターン、パッチ場面:3場面</td></tr><tr><td colspan="4">客席照明操作部 (自動:明・設・止・暗/記憶) × 1式</td></tr><tr><td>3</td><td>簡易操作部</td><td>壁プレート型</td><td>1面</td><td></td></tr><tr><td colspan="4">チャンネルレベル操作部 (最大制御チャンネル数:8チャンネル×4ページ=32チャンネル) × 1式</td></tr><tr><td colspan="4">シーン操作部 (最大記憶シーン数:8シーン×4ページ=32シーン) × 1式</td></tr></table>													番号	名 称	仕 様	数 量	備 考	1	LED調光制御盤	自立型	1面		入力電源1 AC 1φ3W 210V/105V 50Hz				入力主幹1 MCCB 3P 225AF/225AT 45kVA (漏電検知機能付)				直回路 MCCB2P50AF/20AT (100V:制御電源) × 3台				直回路 RMCCB2P30AF/20AT (100V:演出用電源管理回路) × 14台				直回路 RMCCB2P50AF/20AT (200V:演出用電源管理回路) × 10台				クロスバー制御部 (電源管理機能付) × 1式				簡易操作部用制御ブロック × 1式				DMX信号分配器 (18系統)、DMX信号合成器 (5系統) × 1式				操作場所切替スイッチ (調光操作卓/簡易操作部/持込操作卓) × 1式				27検知リレー × 1式				入力電源2 GAC 1φ3W 210V/105V 50Hz				入力主幹2 MCCB 3P 100AF/100AT 20kVA (漏電検知機能付)				直回路 RMCCB2P50AF/20AT (200V:演出用電源管理回路) × 6台				電源管理制御部 (30回路分) × 1式				2	調光操作卓	卓上型 (専用デスク付)		コネクタプレート、中継ケーブル付属	最大制御回路/チャンネル 512回路/80チャンネル				マスタフェーダ × 1本				プリセットフェーダ × 20本 × 2段				クロスフェーダ × 1組				サブマスタフェーダ (ピアノスイッチ付) × 20本				シーン選択スイッチ × 20ヶ × 10ページ				メモリー操作部 × 1式				最大記憶数 シーン:200、自動再生:3パターン、パッチ場面:3場面				客席照明操作部 (自動:明・設・止・暗/記憶) × 1式				3	簡易操作部	壁プレート型	1面		チャンネルレベル操作部 (最大制御チャンネル数:8チャンネル×4ページ=32チャンネル) × 1式				シーン操作部 (最大記憶シーン数:8シーン×4ページ=32シーン) × 1式			
記 号	名 称	仕 様	数 量	負荷容量 (VA)	回路数		DMX		PWM	備 考	
					100V 制御電源	200V 直15A 直20A	IN	OUT	
LB 1, 2	<演出照明負荷>	
	照明バトン用コンセントボックス (ケーブル受けかご一体型)	接地2P15A抜止コンセント×4ヶ 2回路 DMX信号出力コネクタ×2系統	4台	12,000	8				8	
	ケーブル受けかご	平型1本用 最大15m収納	4台	
	ボデーケーブル	平型適合 5.5sq-5C+DMX2系統 15m	4本							端子金具付き	
	ジョイントボックス	電源+DMX2系統用 平型用	4台	
-	同上用照明器具	LEDフルカラーボデーライト (RGBW、ダボ付き加工、ハンガー付) LED1000形FMスポットライト (ハンガー・落下防止ワイヤー付)	4台 4台	
	延長ケーブル	接地2P15A抜止-接地2P15A抜止 ×3m	10本	
		DMXケーブル ×3m	16本	
		DMXケーブル ×5m	4本	
WC	持込機器用ウォールコンセント	C型30Aコンセント×2ヶ DMX信号出力コネクタ×1系統	5台						5	電源別途	
客CB	客席コネクタボックス (持込操作卓用)	接地2P15A抜止コンセント×2ヶ 1回路 DMX信号入力コネクタ×1系統	4台	1,500	1					電源共通回路	
<一般照明負荷>	
競技	競技照明 (電灯設備工事)	LED 調光範囲0~100% (PWM制御)	104台	24,024		10			12	
		LED 調光範囲0~100% (PWM制御)	48台	11,088		6			12	GAC回路	
客席	客席照明 (電灯設備工事)	LED 調光範囲0~100% (PWM制御)	19台	304	2				2	
I/F	一般照明用信号変換器ボックス1	DMX/PWM信号変換器 (4系統)	2台	75	1				1	
		DMX/PWM信号変換器 (8系統)	1台	
	一般照明用信号変換器ボックス2	DMX/PWM信号変換器 (4系統)	1台	50	1				1	
		DMX/PWM信号変換器 (8系統)	1台	
高天井	高天井LED投光器 (電灯設備工事)	LED 調光調色 2700~7100K、超狭角7° (DMX制御)	12台	1,704	2				1	
客席上	LED投光器 (電気設備工事)	LED 調光調色 2700~7100K、超狭角7° (DMX制御)	16台	2,272					2	
				合 計 (AC系統)	41,929	3	12	10	4	18	26	
				合 計 (GAC系統)	11,088			6	
番号	名 称	仕 様	数 量	備 考	
1	LED調光制御盤	自立型	1面	
入力電源1 AC 1φ3W 210V/105V 50Hz	
入力主幹1 MCCB 3P 225AF/225AT 45kVA (漏電検知機能付)	
直回路 MCCB2P50AF/20AT (100V:制御電源) × 3台	
直回路 RMCCB2P30AF/20AT (100V:演出用電源管理回路) × 14台	
直回路 RMCCB2P50AF/20AT (200V:演出用電源管理回路) × 10台	
クロスバー制御部 (電源管理機能付) × 1式	
簡易操作部用制御ブロック × 1式	
DMX信号分配器 (18系統)、DMX信号合成器 (5系統) × 1式	
操作場所切替スイッチ (調光操作卓/簡易操作部/持込操作卓) × 1式	
27検知リレー × 1式	
入力電源2 GAC 1φ3W 210V/105V 50Hz	
入力主幹2 MCCB 3P 100AF/100AT 20kVA (漏電検知機能付)	
直回路 RMCCB2P50AF/20AT (200V:演出用電源管理回路) × 6台	
電源管理制御部 (30回路分) × 1式	
2	調光操作卓	卓上型 (専用デスク付)		コネクタプレート、中継ケーブル付属	
最大制御回路/チャンネル 512回路/80チャンネル	
マスタフェーダ × 1本	
プリセットフェーダ × 20本 × 2段	
クロスフェーダ × 1組	
サブマスタフェーダ (ピアノスイッチ付) × 20本	
シーン選択スイッチ × 20ヶ × 10ページ	
メモリー操作部 × 1式	
最大記憶数 シーン:200、自動再生:3パターン、パッチ場面:3場面	
客席照明操作部 (自動:明・設・止・暗/記憶) × 1式	
3	簡易操作部	壁プレート型	1面	
チャンネルレベル操作部 (最大制御チャンネル数:8チャンネル×4ページ=32チャンネル) × 1式	
シーン操作部 (最大記憶シーン数:8シーン×4ページ=32シーン) × 1式	
3	調光設備姿図	
LB	照明バトン用コンセントボックス			LB	ケーブル受けかご			LB	ジョイントボックス			-	照明器具			-	照明器具			WC	持込機器用ウォールコンセント	
接地2P15A抜止コンセント×4ヶ				照明バトン用コンセントボックス																指定色塗装	
DMX信号出力コネクタ×2系統				5.5sq-5C+DMX2系統用 ストローク15m				5.5sq-5C+DMX2系統用 (平型)				※ダボ付き加工、ハンガー、落下防止ワイヤー付				※ハンガー・落下防止ワイヤー付				C型30Aコンセント×2ヶ (電源)	
客CB	客席コネクタボックス			I/F	一般照明用信号変換器ボックス1、2			1	LED調光制御盤			2	調光操作卓			3	簡易操作部			DMX信号出力コネクタ×1系統	
接地2P15A抜止コンセント×2ヶ	
DMX信号入力コネクタ×1系統				DMX/PWM信号変換器 (4系統、8系統) 収納								※コネクタプレート・中継ケーブル付	
													<代表設計者> 一級建築士 国土交通大臣登録 第52731号 柴 恭				06国補都構 常陸太田市新総合体育館新築工事	
													E				電気設備工事 A1=NS A3=NS				最終版		2024年12月	
													78				舞台照明設備 仕様・機器姿図	
																	株式会社 柴建築設計事務所	

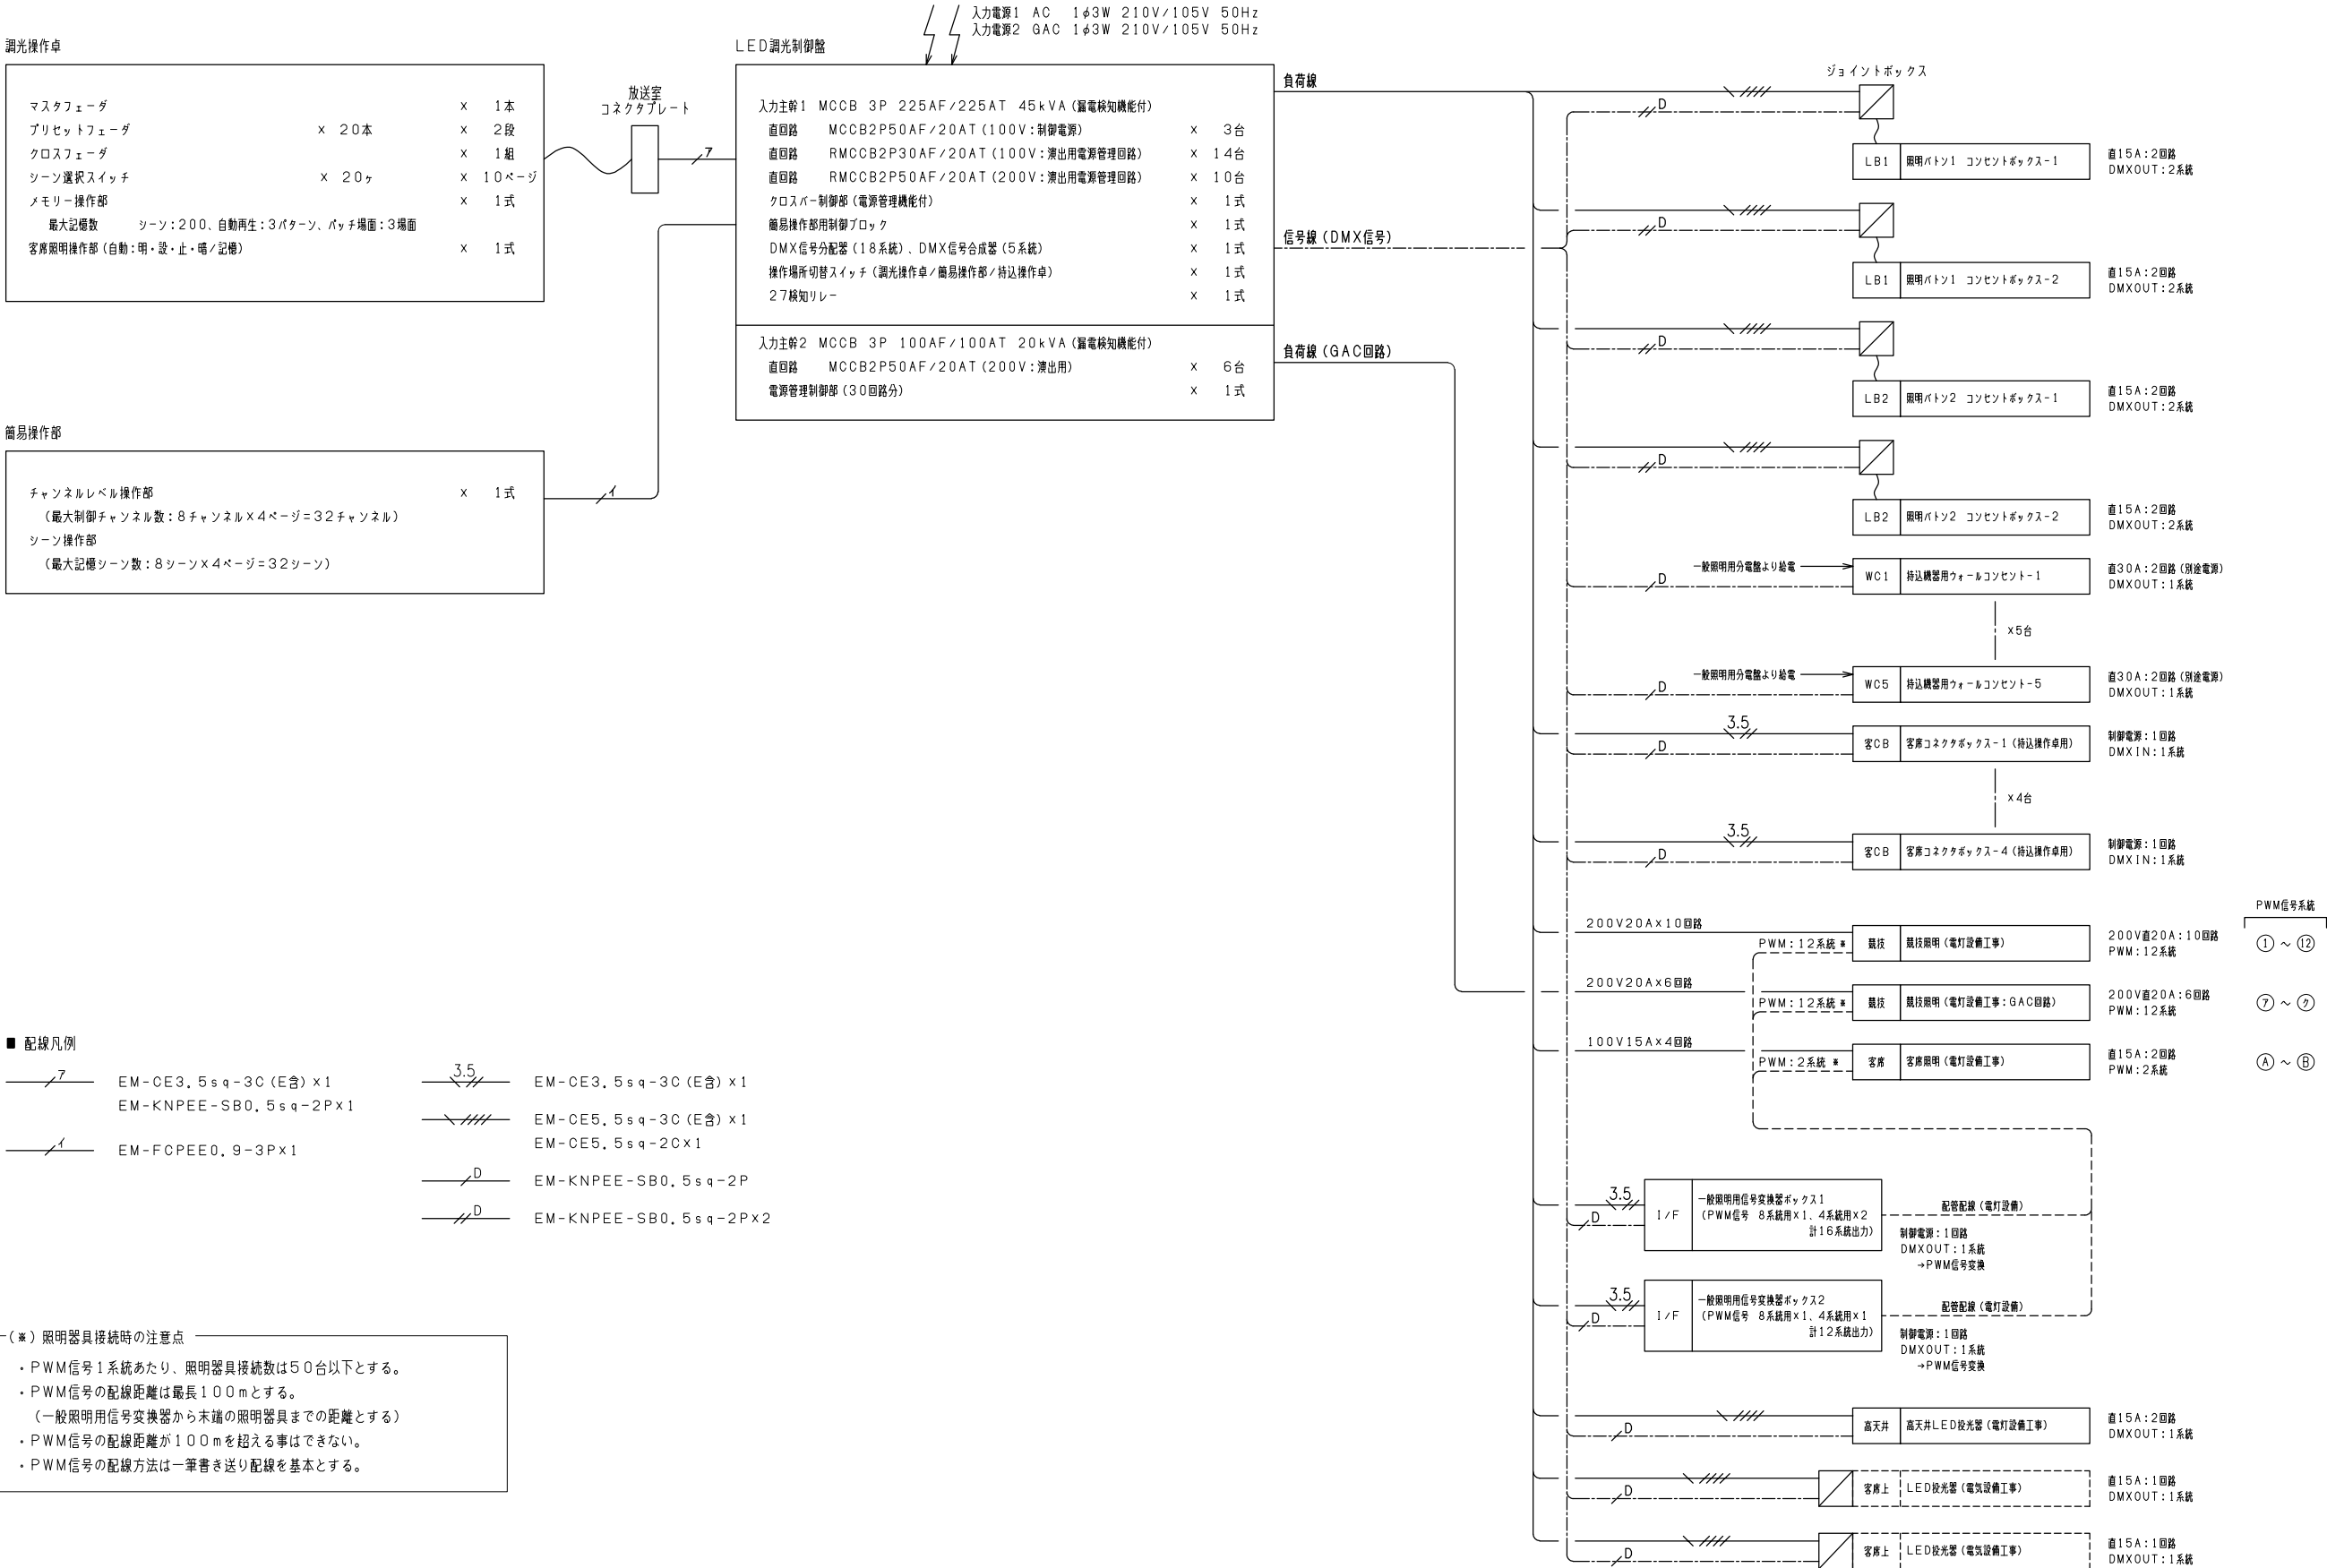

＜代表設計者＞ 一級建築士 国土交通大臣登録 第52731号 柴 恭	06国補都構 常陸太田市新総合体育館新築工事	
	E	電気設備工事 A1 = NS A3 = NS 最終版 2024年12月
	79	舞台照明設備 系統図
		株式会社 柴建築設計事務所

仕様

本設備は3箇所の柱の角に設置された柱ビジョンへの情報表示を行う。

・管理サーバー、設定用PC、STBで構成しネットワークを用いて制御すること。

・スケジュール管理に対応すること。また、スケジュールにより任意のコマンドを送信できること。

・コンテンツとして、動画及び静止画を登録可能なこと。

・同サイズのビジョンを柱の角に直角に設置し2面が繋がって見えるようにすること。

・視点を考慮されたコンテンツを表示することで、3D感のある表示が可能なこと。

・ビジョンは躯体への影響を軽減するためユニットの重量を1㎡あたり25kg以下とすること

・ビジョンは工期短縮につなげるため設置が簡単なものとする。

・補修対応のためビジョンは1%程度の予備品を見込むこと。

機器は以下の要件を満たすこと

放送室機器収納架

1式

スイッチングハブ

(PN28080i)

1台

ポート数

8

スイッチング容量

18Gbps

パケット転送能力

13.3Mbps

同上用ラックマウント金具

(特型)

1台

銅板、アクリル製

通線孔付き

サーバー兼設定用PC

(AV Server)

1台

OS

Windows 10 Pro

ドライブ

SSD1TB

メモリー

8GB

ネットワークインターフェース

RJ45:1

機能

STBの管理、コンテンツ登録

同上用モニター

(LCD1730+LC17BRK)

1台

入力

HDMI:1

機能

EIA規格19インチラックへのマウント

同上用キーボード・マウス

1台

同上用スライドトレー

1台

制御I/F

(ICP-1100)

1台

GPIO

8入力、8出力

COM

5 (RS232C、RS485選択可)

REMOTE

赤外線:4

LAN

1: (100BASE-TX、10BASE-T)

STB

(Asc Vision)

3台

OS

Windows 10 Pro

ドライブ

SSD1TB

メモリー

8GB

ネットワークインターフェース

RJ45:1

同上用棚

3台

LEDコントローラ

(MCTRL660)

6台

入力

DVI:1系統

出力

RJ45:4系統

1系統最大出力

650,000ピクセル

USB切替器

(US424)

1台

入力

USBタイプA オス:4

出力

USBタイプA メス:4

電源

USBバスパワー

オペレーションターミナル

ノートPC

1台

OS

Windows 11

機能

LEDコントローラおよびSTBの制御、調整

同上用スライドトレー

1台

UPS

(BU100RS)

1台

運転方式

常時インバータ給電方式

最大電流

定格入力電圧時:10A

出力容量

1000VA/800W

バックアップ時間

最大負荷時 800W時4分

電源制御ユニット

(AV-P2803)

1台

出力コンセント

運動:6、非運動:4

端子ユニット

(特型)

1台

端子

RJ45等

架本体

1台

EIA規格

チャンネルベース

1台

柱ビジョン

1式

LEDユニット

(VISION A10)

6面

サイズ

W1,000×H3,000mm

輝度

900cd/㎡ (白100%、初期値)

ピッチ

2,976mm

諧調

256階調で0~100で可変

消費電力

平均0.38kW、最大1.26kW

単位重量

25kg/㎡以下

重量

75kg (LEDユニットのみ)

設置用サブフレーム

6台

(特型)

予備部品

納入品の1%

システム系統図

凡例
映像
制御
電源

放送室機器収納架 (A1 = 1:10 A3 = 1:20)

1
2
3
4
5
6
7
8
9
10
11
12
13
14
15

LEDユニット (A1 = 1:10 A3 = 1:20)

47
500
1000

別途工事: 参考図

〈代表設計者〉
一級建築士 国土交通大臣登録 第52731号
柴 恭

06国補都構 常陸太田市新総合体育館新築工事

E

電気設備工事

A1 = NS
A3 = NS

最終版

2024年12月


82

サイネージ設備 仕様・システム系統図


株式会社 柴建築設計事務所

(2023年版)

20230220

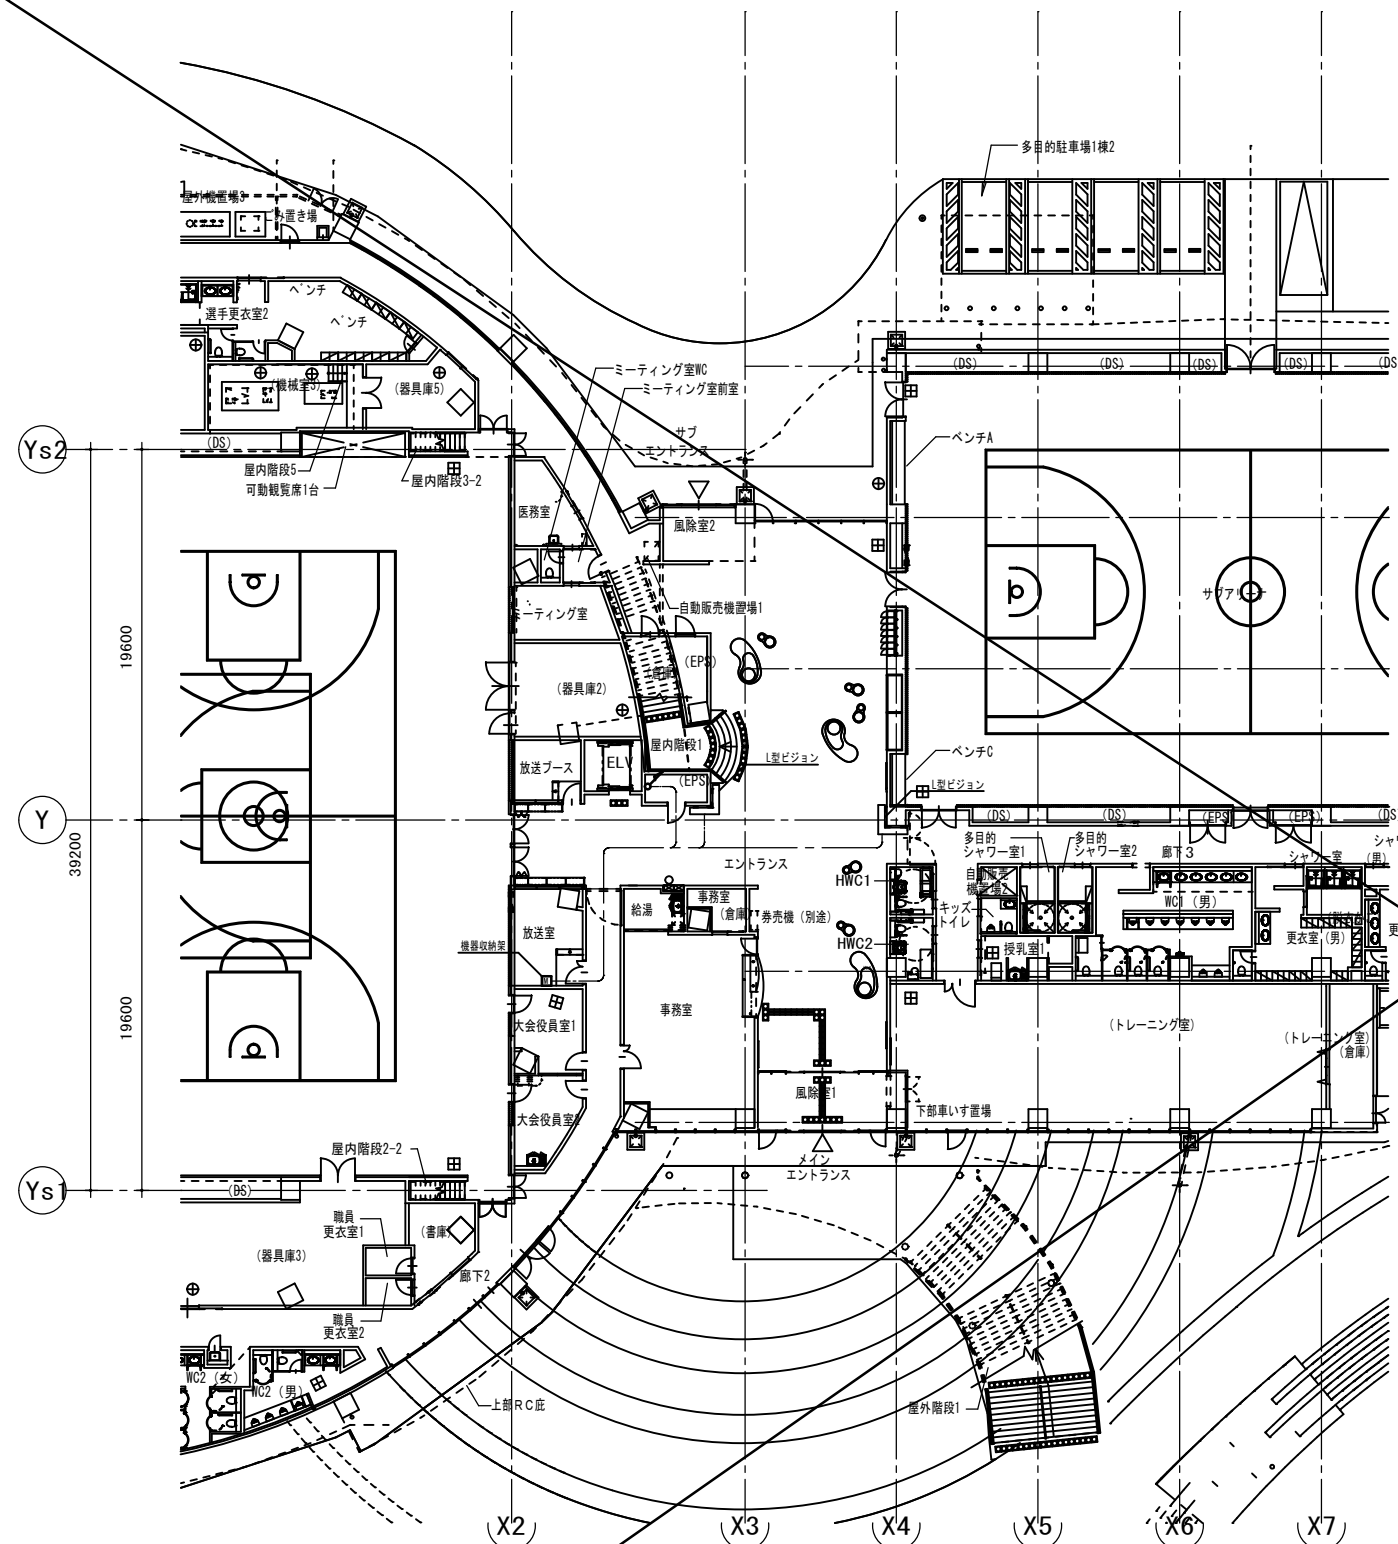~~サインージ設備~~ 1階平面図

サイネージ設備 2階平面図

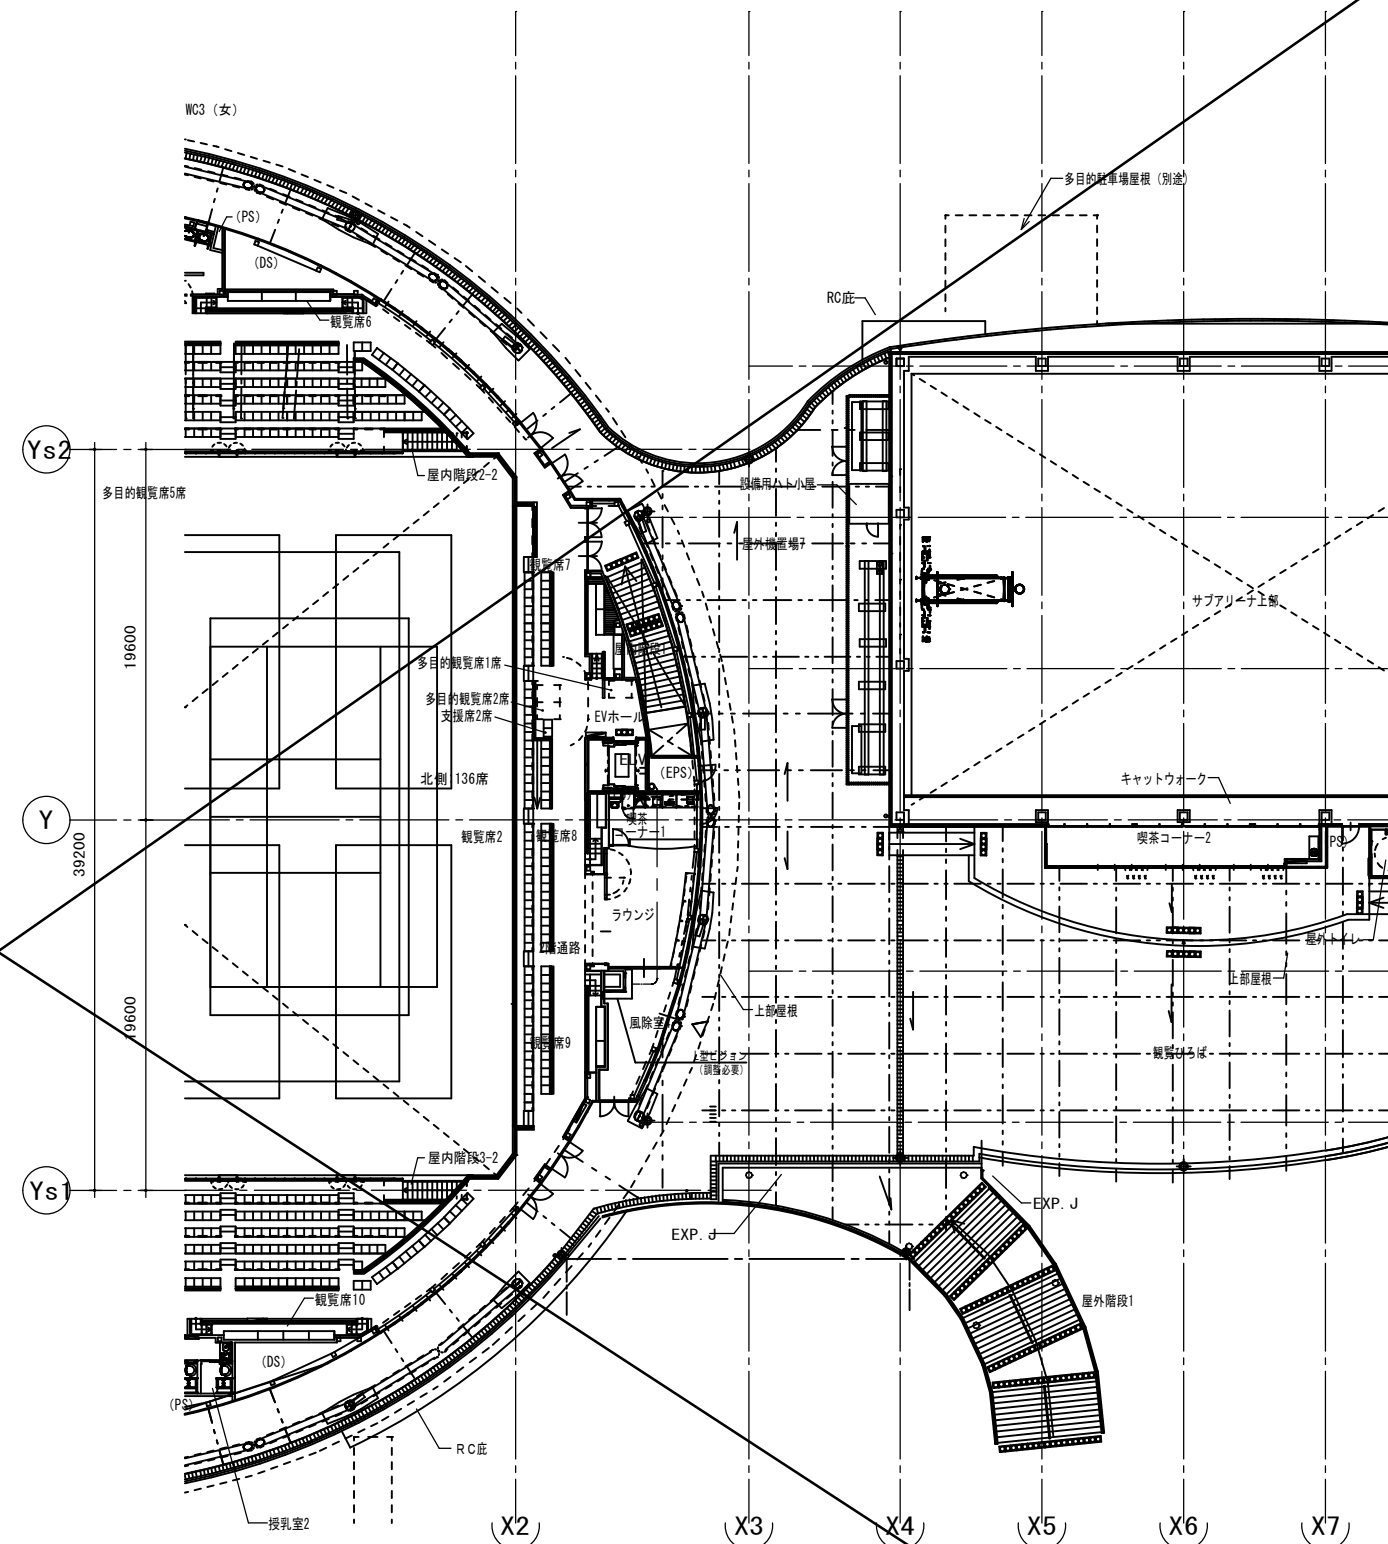[illegible]

(2023年版)

(注記)

1. 図中、明記なき配管配線は下記の通りとする。
- EM-UTP0.5-4P×4

※上記配線において二重天井内はケーブル転し配線とする。ただし、壁立下げ等は配管にてケーブル保護とする。

2. 防火区画・防火上主要な間仕切り壁を貫通する配線は防火区画貫通処理（国土交通大臣認定工法）を行うこと。
3. ★は遮音ボックスを使用する。

別途工事：参考図

<代表設計者> 一級建築士 国土交通大臣登録 第52731号 柴 恭	06国補都構 常陸太田市新総合体育館新築工事			
	E	電気設備工事	A1 = 1:200 A3 = 1:400	最終版 2024年12月
	83	サイン・設備 1・2階平面図		
		株式会社 柴建築設計事務所		

20230220