

# <東部地区土地利用状況案内図>

## 土地利用計画図


S=1:2000 (A1)  
S=1:4000 (A3)

D  
街  
区  
  
(4.8ha)

C  
街  
区  
  
(5.0ha)

B  
街  
区  
  
(5.4ha)

A  
街  
区  
  
(3.9ha)

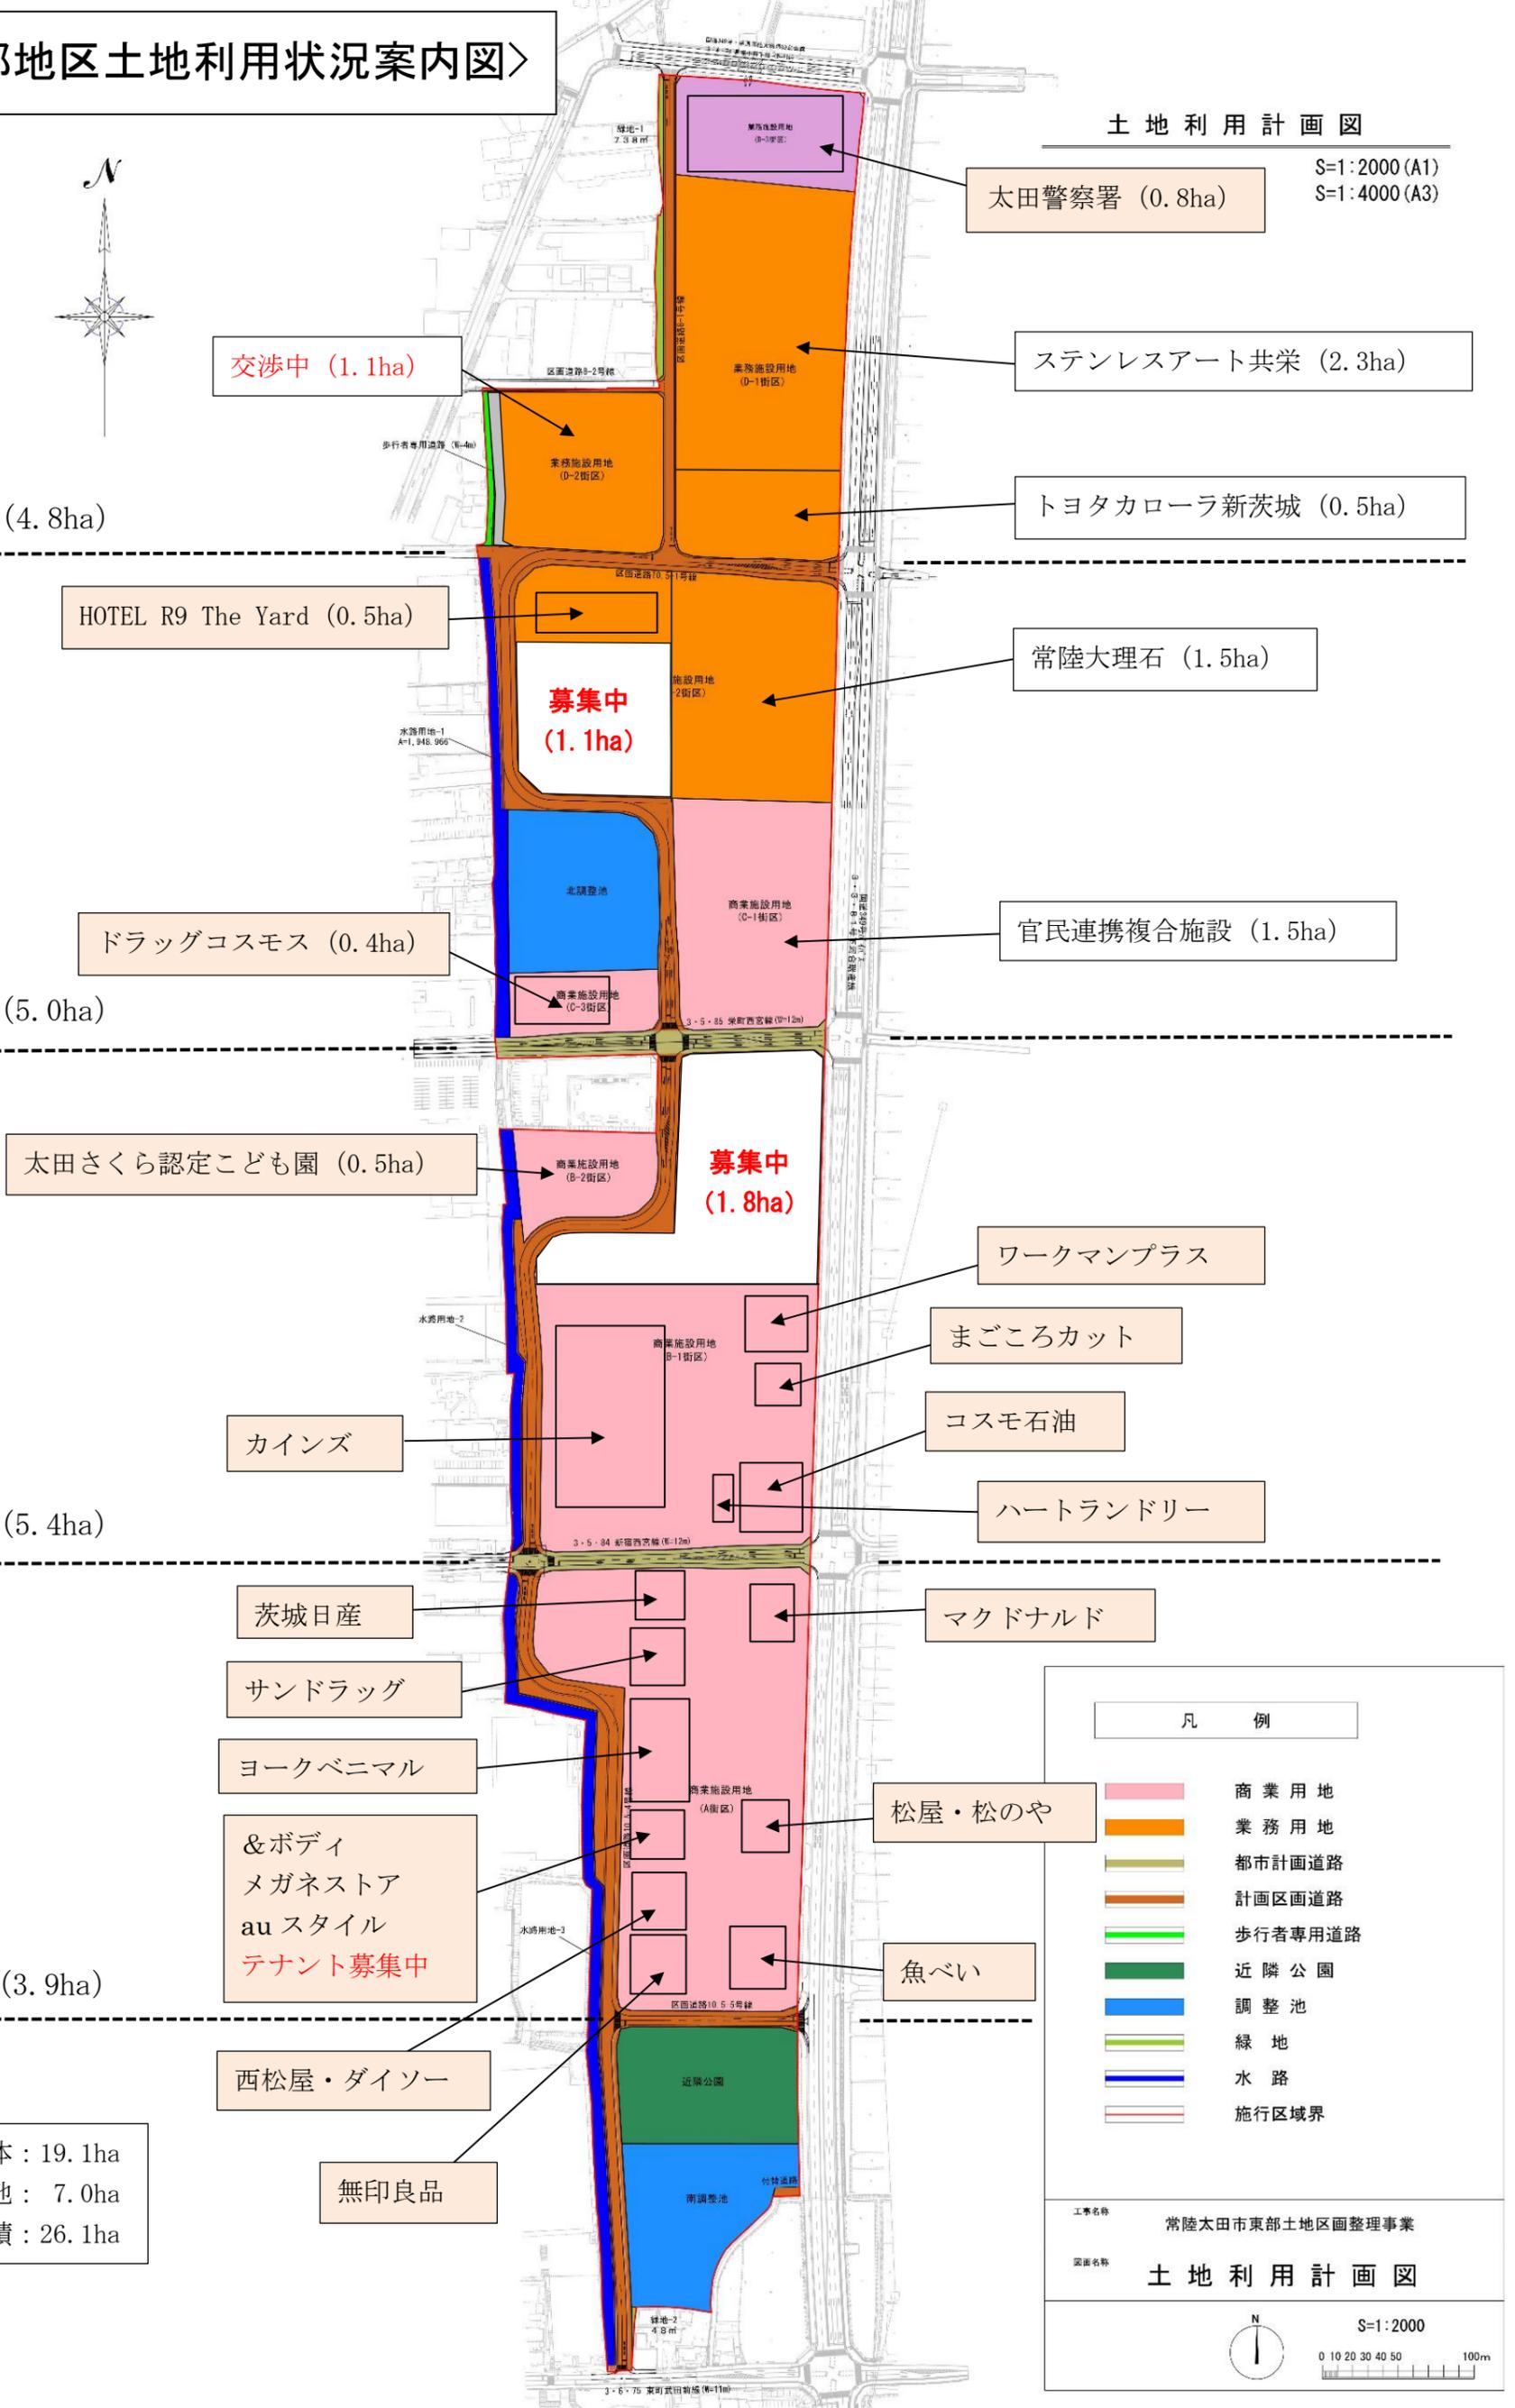

宅地全体：19.1ha  
公共用地：7.0ha  
事業面積：26.1ha

### 凡 例

- 商業用地
- 業務用地
- 都市計画道路
- 計画区画道路
- 歩行者専用道路
- 近隣公園
- 調整池
- 緑地
- 水路
- 施行区域界

工事名称 常陸太田市東部地区区画整理事業  
案名 土地利用計画図

