







建築面積		1924.00㎡			
坪 数		800.01			
坪 数		681.43			

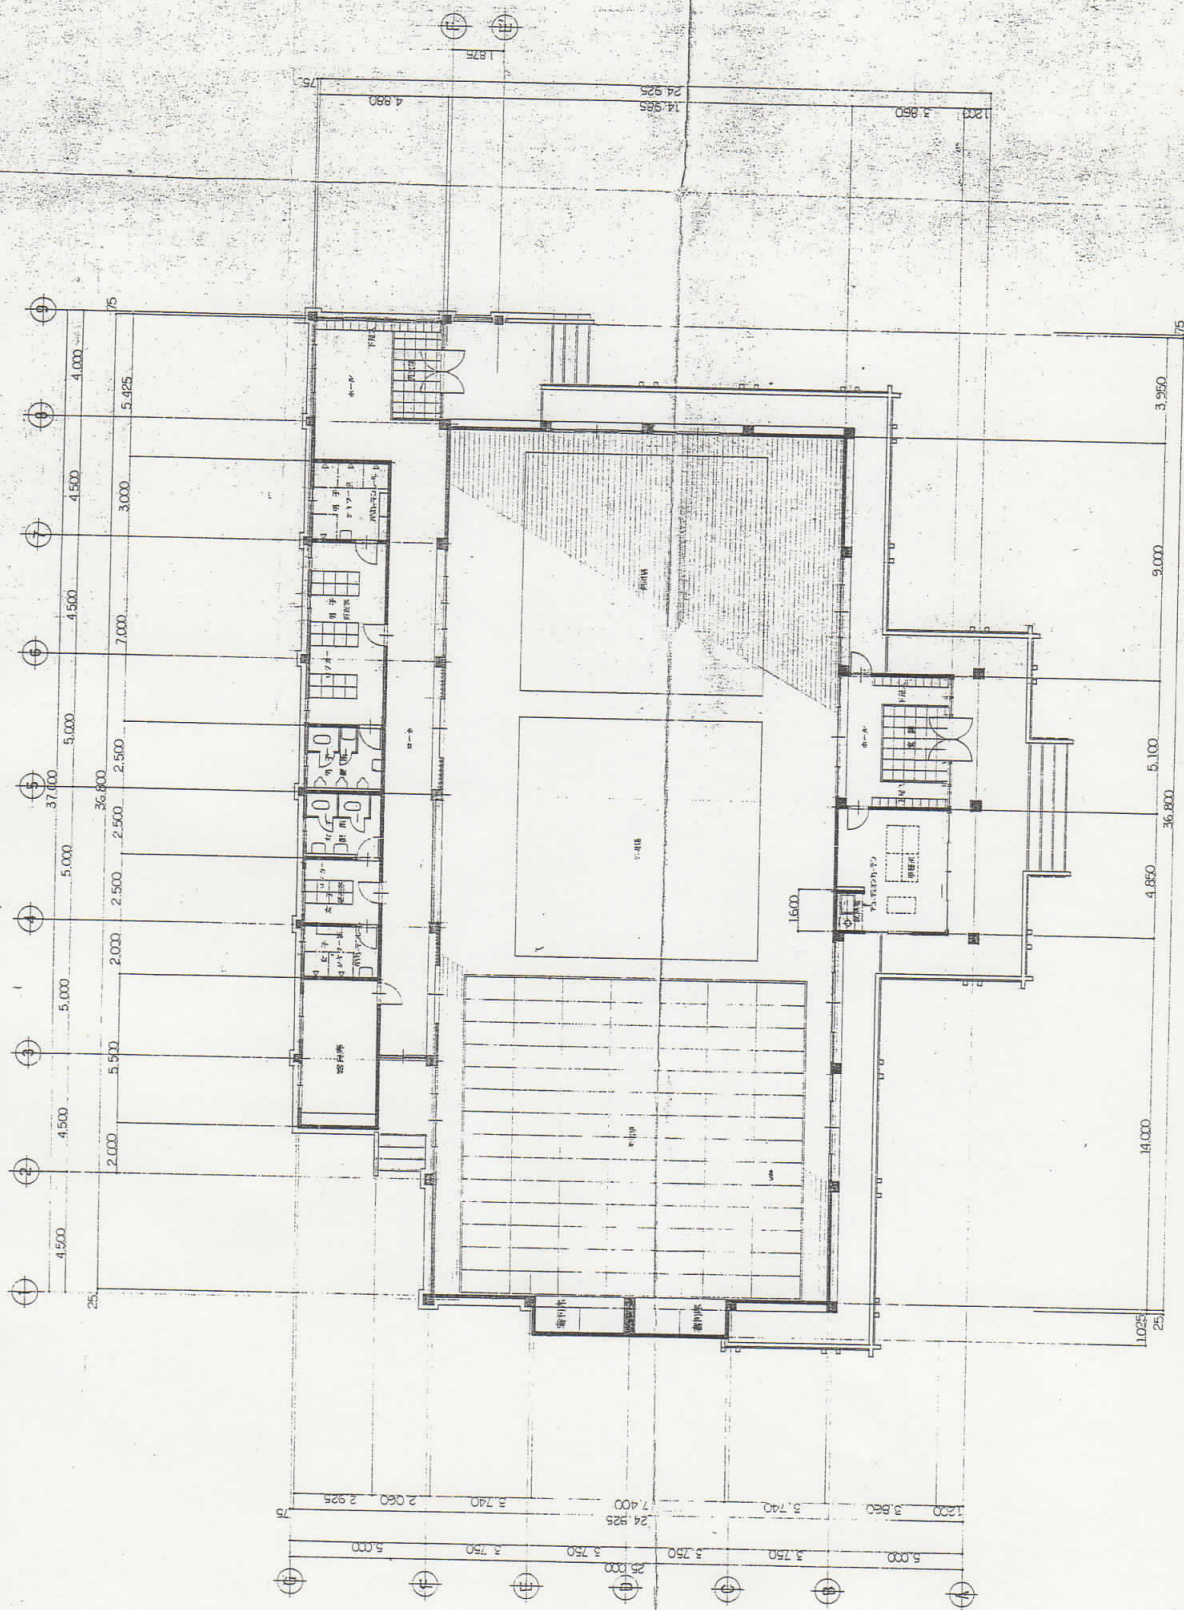

建築面積 800.01 M²
床面積 681.43 M²

平面図 51:100


縮尺 1/100

No. A-7

