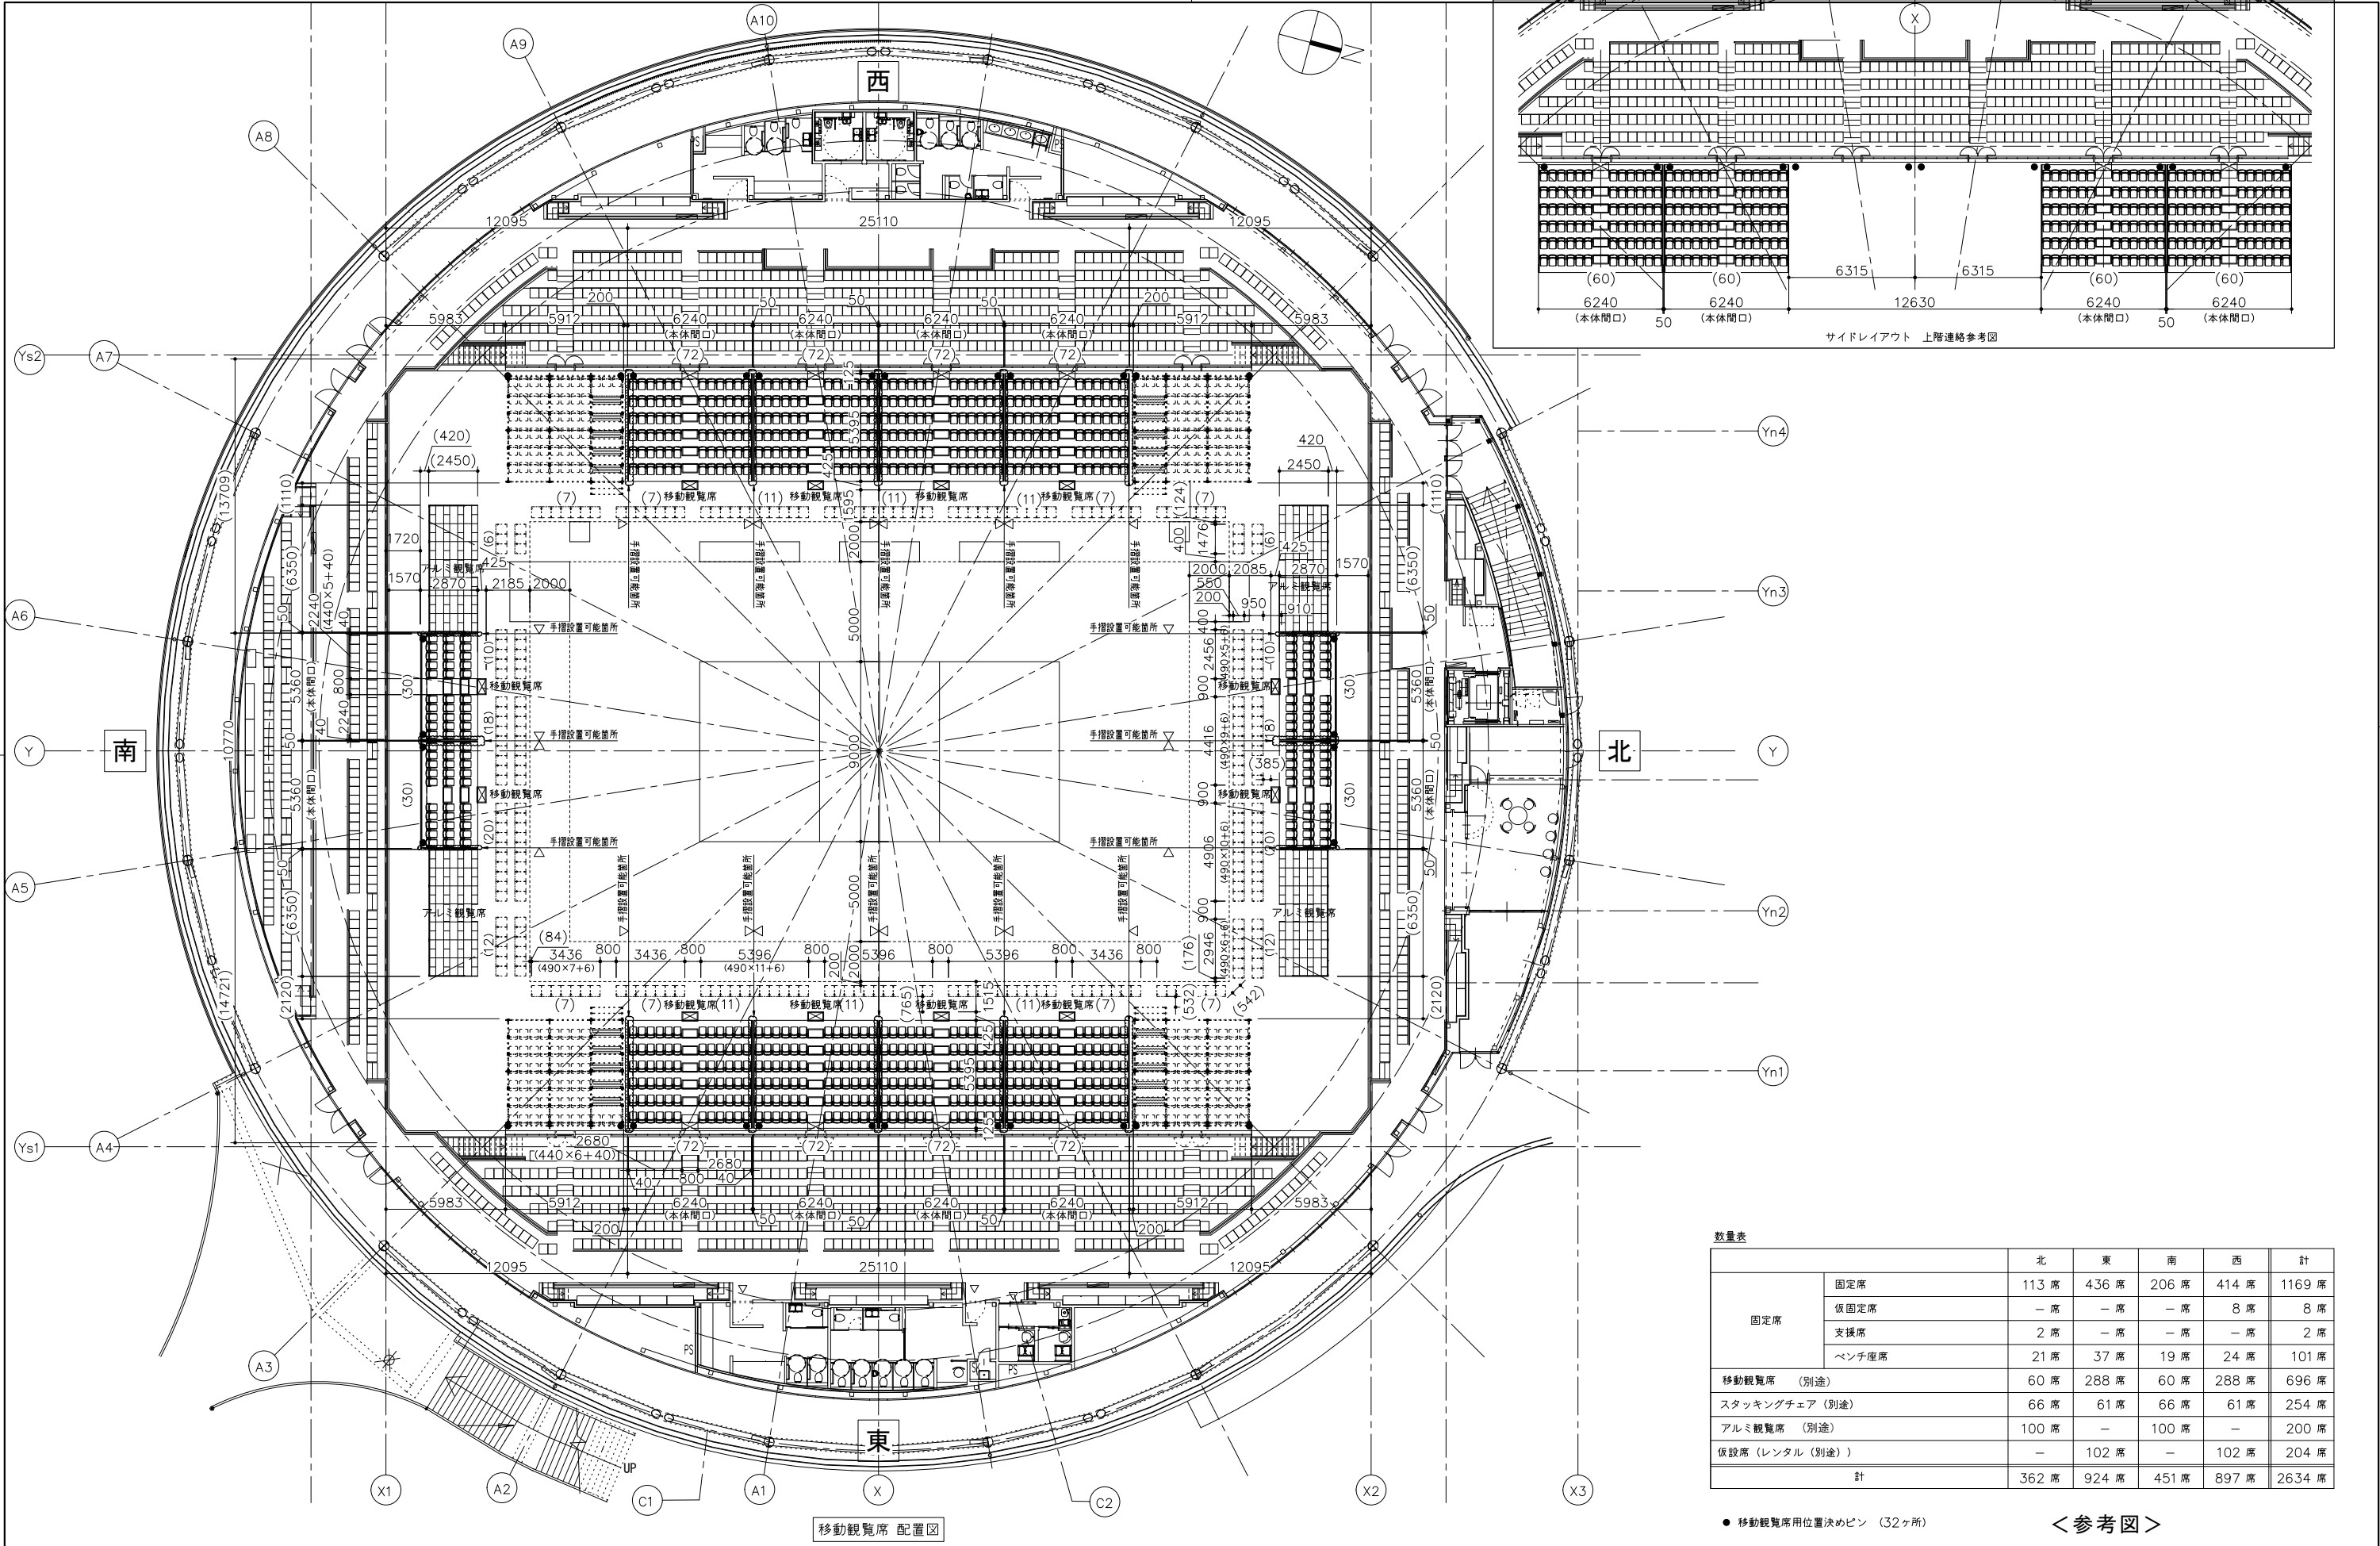





































数量表		北	東	南	西	計
固定席	固定席	113 席	436 席	206 席	414 席	1169 席
	仮固定席	－ 席	－ 席	－ 席	8 席	8 席
	支援席	2 席	－ 席	－ 席	－ 席	2 席
	ベンチ座席	21 席	37 席	19 席	24 席	101 席
移動観覧席 (別途)		60 席	288 席	60 席	288 席	696 席
スタッキングチェア (別途)		66 席	61 席	66 席	61 席	254 席
アルミ観覧席 (別途)		100 席	－	100 席	－	200 席
仮設席 (レンタル (別途))		－	102 席	－	102 席	204 席
計		362 席	924 席	451 席	897 席	2634 席








● 移動観覧席用位置決めピン (32ヶ所)

＜ 参考図 ＞

			06国補都構 常陸太田市新総合体育館新築工事		
			A	建築工事	最終版
＜代表設計者＞ 一級建築士 大田 登録 柴 恭	第52731号	78	観覧席詳細図（2）	S=1:150 (A1) S=1:300 (A3)	
		株式会社 柴建築設計事務所			

 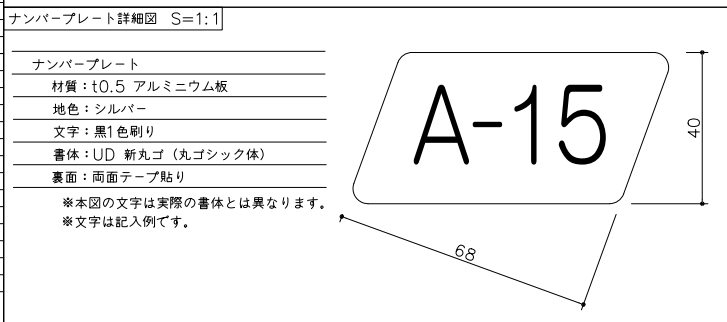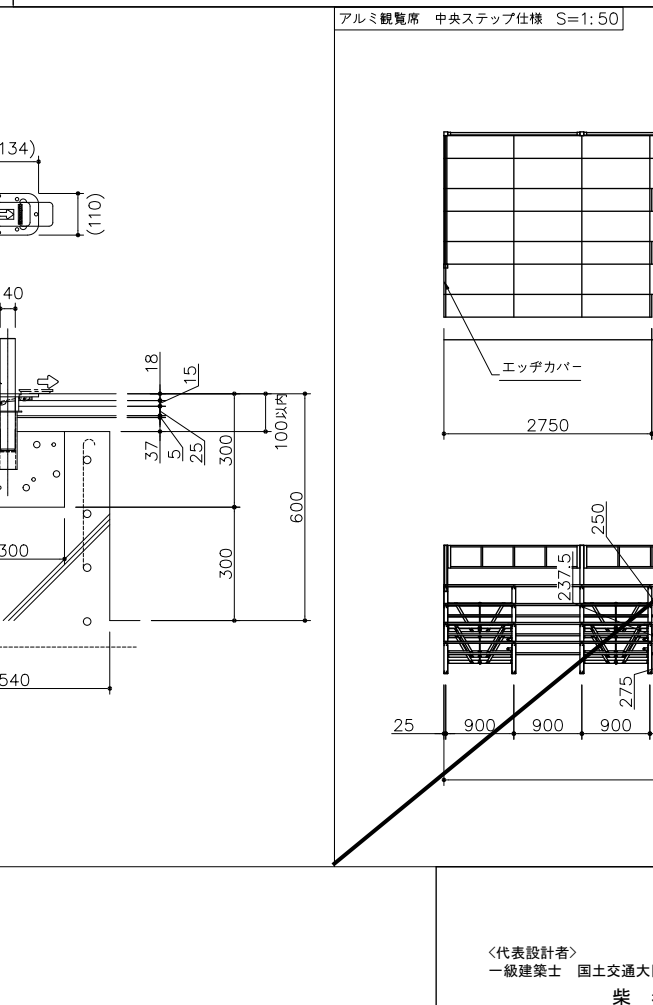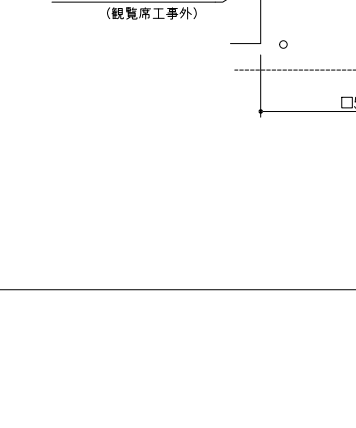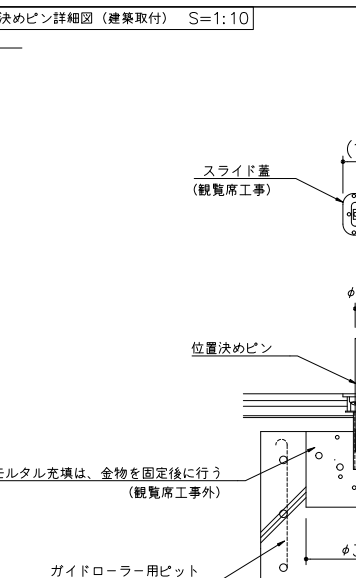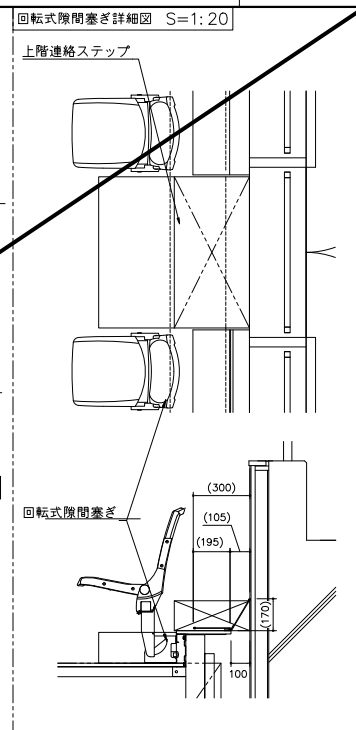

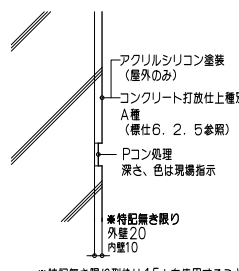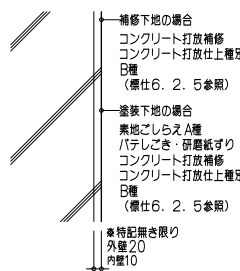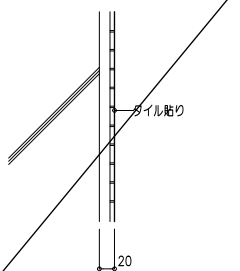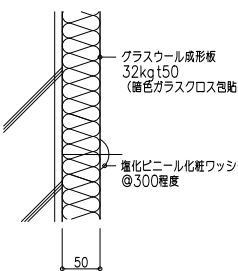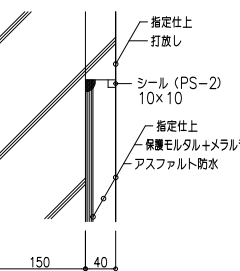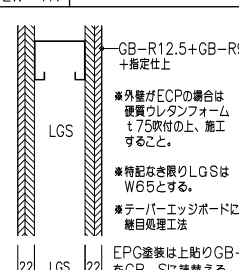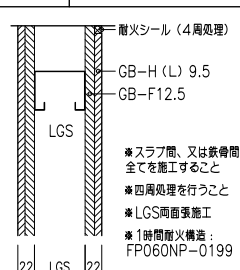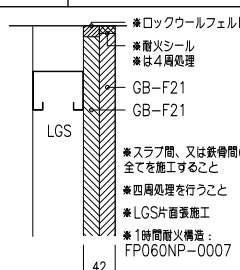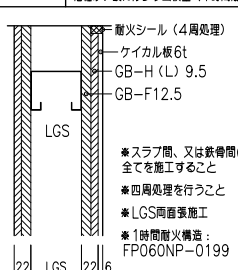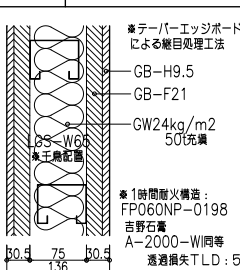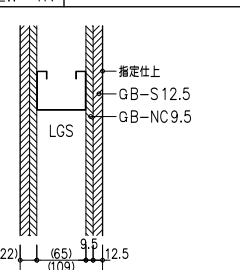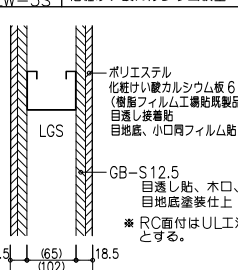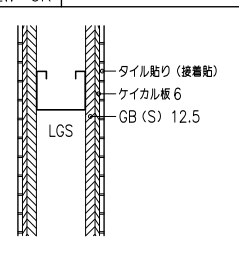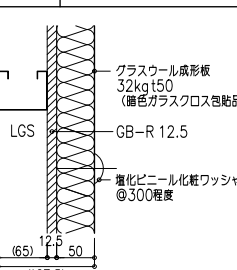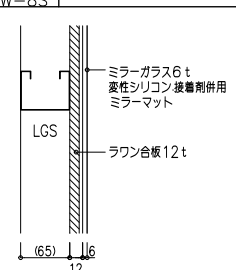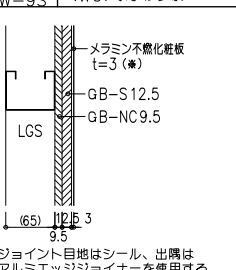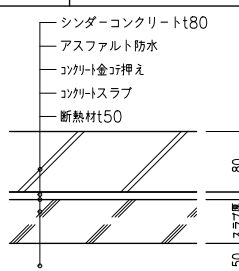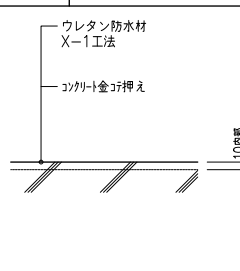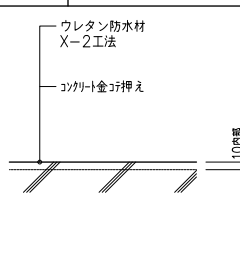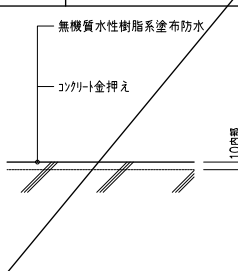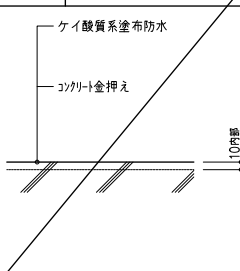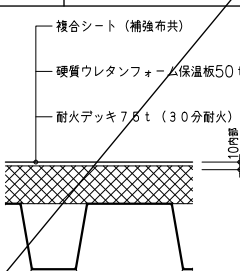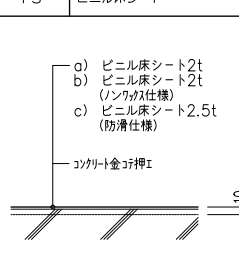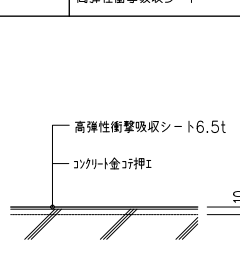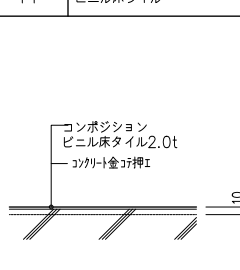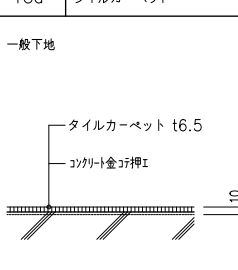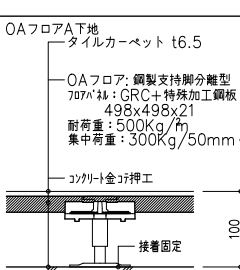天井	
RC面 地壁	WA-1	コンクリート打放仕上（仕上・下地）			WA-1-R1 WA-1-R2	コンクリート打放シ 補修下地 塗装下地			WA-2	RCタイル貼り			WA-3K	ガラスウールボード			WA-4	屋内防水壁																																					
	
LGS面 地壁	LW-1 LW-1K	LGS一般壁			LW-2A	両面貼耐火壁（1時間耐火）			LW-2B	片面貼耐火壁（1時間耐火）			LW-2C	両面貼耐火壁 化粧けい酸カルシウム板壁（1時間耐火）			LW-3	遮音壁A			LW-4 LW-4K	LGS壁（WC、水まわり下地壁）			LW-5 LW-5K	ポリエステル 化粧けい酸カルシウム板壁			LW-6 LW-6K	LGS壁（タイル貼り）			LW-7	ガラスウールボード			LW-8 LW-8K	ミラーガラス			LW-9 LW-9K	メラミン化粧板直貼壁 （WC、水まわり等）													
	
壁共通特記事項 軽量鉄骨壁（LGS）下地は、以下による。 1. 室一空間の壁下地は特記なき限りスラブ下又は梁下までとする。 2. 外壁周りと及び柱周りの上記以外及び耐火、遮音以外の壁下地は天井までとする。 3. 耐火壁、遮音壁のシールは以下による。 耐火シール：ロックウール＋無機質充填材 耐火シール＋遮音シート： ロックウール＋ポリウレタン系シール＋無機質充填材 ロックウール200kg/m³ ボード厚x8 無機質充填材 ボード厚x5 ポリウレタン系シール 6x8 番号 K:片面張りを示す S:遮音仕様 GW（24K）50t充填 A,B,C:耐火仕様 4. LW-〇〇	
防水	OWP-A1	アスファルト防水（内断熱）			OWP-P1	ウレタン塗膜防水 X-1			OWP-P2	ウレタン塗膜防水 X-2			OWP-C1	セメント系塗布防水-1			OWP-C2	セメント系塗布防水-2			OWP-S1	シート防水																																	
	
床	FS	ビニル床シート			—	高弾性衝撃吸収シート			FT	ビニル床タイル			TCa	タイルカーペット			—	磁気質タイル																																					
	
OAフロアA下地 タイルカーペット t6.5 OAフロア: 鋼製支持脚分離型 707^h×^h×^h: GRC+特殊加工鋼板 498×498×21 耐荷重: 500Kg/㎡ 集中荷重: 300Kg/50mm φ タイルカーペット t6.5 コンクリート金コシ押E 接着固定 磁気質600×600タイル貼 インクジェット施釉クォーツ調タイル 下地モルタル コンクリート金コシ押E	
																					06国補都構 常陸太田市新総合体育館新築工事																																		
																					A		建築工事		最終版		2024年12月																												
																					80		仕上種別リスト		S=1/ 5 (A1) S=1/10 (A3)																														
																							株式会社 柴建築設計事務所																																
																							＜代表設計者＞ 一級建築士 大臣登録 第52731号 柴 恭																																

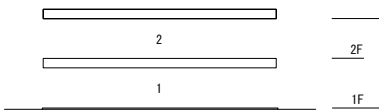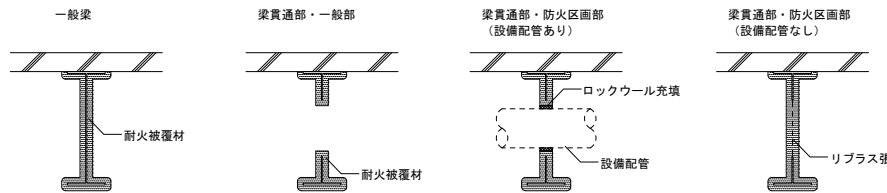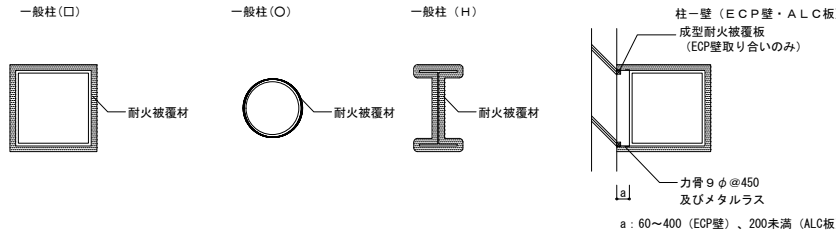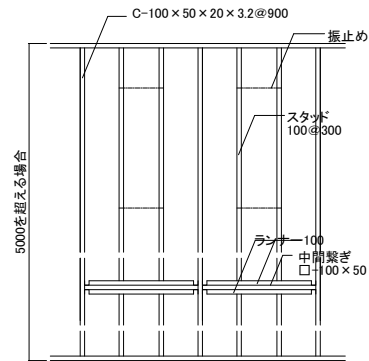
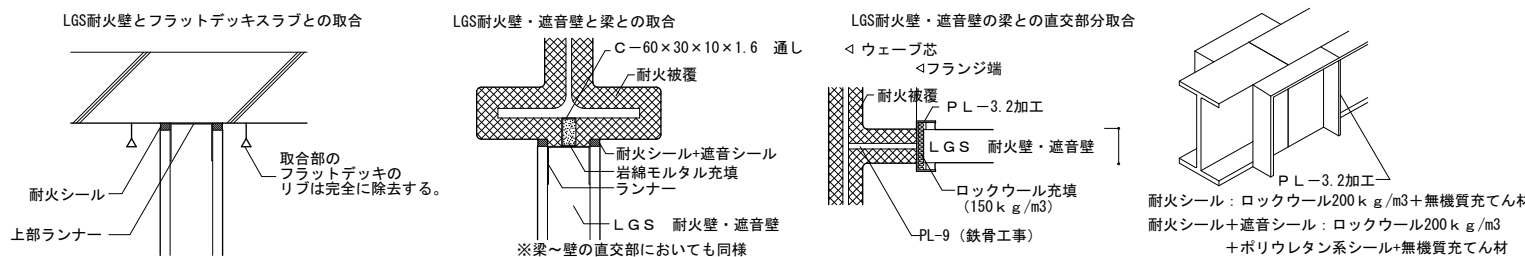
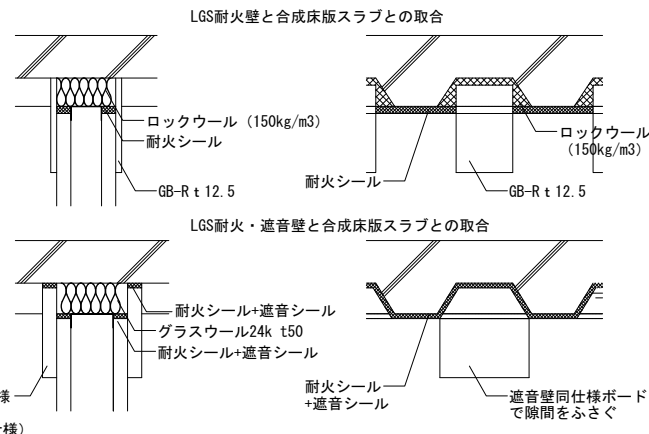
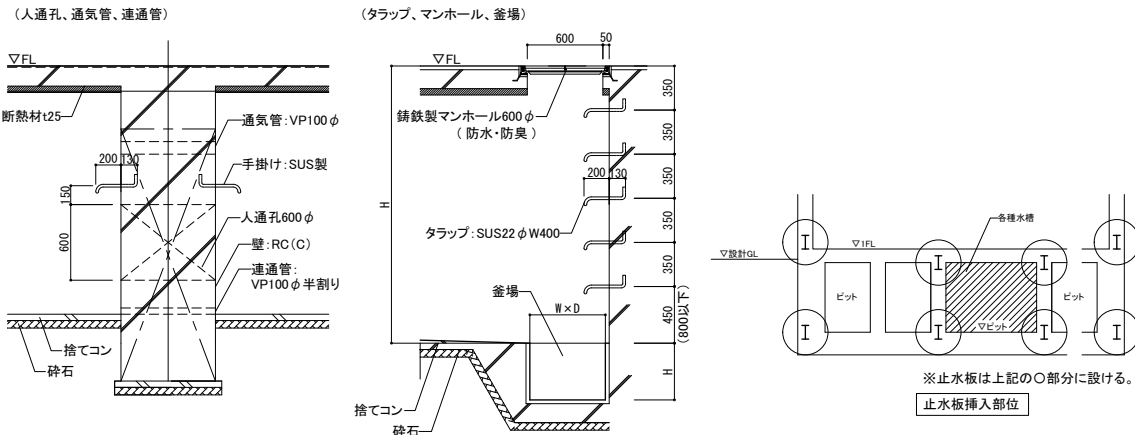
階別耐火時間・耐火時間別耐火被覆仕様一覧		耐火被覆標準詳細図		LGS壁下地 (5mを超える部分)	
 <table border="1"><thead><tr><th rowspan="4">耐火性能</th><th rowspan="4">耐火性能</th><th colspan="5">耐火構造の耐火時間</th><th colspan="5">耐火構造の耐火被覆 (mm)</th></tr><tr><th rowspan="3">柱</th><th rowspan="3">はり</th><th rowspan="3">床</th><th rowspan="3">間仕切壁</th><th rowspan="3">壁</th><th colspan="5">耐火被覆</th></tr><tr><th rowspan="2">ロックウール敷付</th><th rowspan="2">耐火塗料</th><th rowspan="2">ケイカル板</th><th rowspan="2">耐火塗料</th><th rowspan="2">ケイカル板</th></tr><tr></tr></thead><tbody><tr><td>耐火性能</td><td>耐火性能</td><td>2階以下</td><td>1</td><td>1</td><td>-</td><td>-</td><td>0.5</td><td>25</td><td>0.75 ~ 4.5</td><td>25</td><td>1.0 ~ 2.5</td><td>25</td></tr><tr><td>耐火性能</td><td>耐火性能</td><td>1階</td><td>-</td><td>-</td><td>1</td><td>1</td><td>0.5</td><td>-</td><td>-</td><td>-</td><td>-</td><td>-</td></tr><tr><td>耐火性能</td><td>耐火性能</td><td>2階以下</td><td>-</td><td>-</td><td>-</td><td>-</td><td>1</td><td>0.5</td><td>0.5</td><td>-</td><td>-</td><td>-</td></tr><tr><td>耐火性能</td><td>耐火性能</td><td>1階</td><td>-</td><td>-</td><td>-</td><td>-</td><td>-</td><td>-</td><td>-</td><td>-</td><td>-</td><td>-</td></tr></tbody></table> ・耐火被覆は国土交通省の認定を受けたものとする。 ・耐火被覆の厚みは製造業者の受けた認定厚以上とする。 ・間仕切壁は非耐力壁の耐火時間とする。 ・外壁は非耐力壁の延焼のおそれのある部分以外の耐火時間とする。 ・「延焼ライン」は延焼のおそれのある部分を示すラインとする。		耐火性能	耐火性能	耐火構造の耐火時間					耐火構造の耐火被覆 (mm)					柱	はり	床	間仕切壁	壁	耐火被覆					ロックウール敷付	耐火塗料	ケイカル板	耐火塗料	ケイカル板	耐火性能	耐火性能	2階以下	1	1	-	-	0.5	25	0.75 ~ 4.5	25	1.0 ~ 2.5	25	耐火性能	耐火性能	1階	-	-	1	1	0.5	-	-	-	-	-	耐火性能	耐火性能	2階以下	-	-	-	-	1	0.5	0.5	-	-	-	耐火性能	耐火性能	1階	-	-	-	-	-	-	-	-	-	-	 		A1=1:30 A3=1:60 LGS壁下地 (5mを超える部分) 	
耐火性能	耐火性能			耐火構造の耐火時間					耐火構造の耐火被覆 (mm)	
				柱	はり	床	間仕切壁	壁	耐火被覆	
									ロックウール敷付	耐火塗料	ケイカル板	耐火塗料	ケイカル板	
耐火性能	耐火性能	2階以下	1	1	-	-	0.5	25	0.75 ~ 4.5	25	1.0 ~ 2.5	25	
耐火性能	耐火性能	1階	-	-	1	1	0.5	-	-	-	-	-	
耐火性能	耐火性能	2階以下	-	-	-	-	1	0.5	0.5	-	-	-	
耐火性能	耐火性能	1階	-	-	-	-	-	-	-	-	-	-	
乾式耐火壁取合標準詳細図				A1=1:10 A3=1:20	
	
地下廻り詳細図		A1=1:30 A3=1:60	
 【各部位仕様】 ・手掛け: SUS22φW400 ・通気管: 硬質塩ビ100φ ・連通管: 硬質塩ビ100φ半割り ・止水板: 非加熱ブチルゴム製止水板,巾200mm ※床下点検口下もタラップ等を設置のこと ※釜場については 配管ビット・雨水調整槽の場合は モルタルt20+ポリマーセメント系塗膜防水とし それ以外は床材巻込みとする	

De-01	2階外部遊歩道廻り平面図(多角基準図)	1:30	De-02	2階 デッキ部外周縁、手摺詳細図	1:30	De-02-2	2階 デッキ部 ガラス手摺詳細図	1:5	De-05	2階メインアリーナ外部歩廊 柱廻り詳細図	1:30
De-06	2階デッキ・屋外階段部分詳細図	1:30	De-07	RC下地詳細図	1:30	De-03	2階 外壁立上りECP納まり詳細図	1:30	De-04	1階 外壁 壁縁納まり詳細図	1:30
De-08	ハト小屋	1:30	De-09	機械基礎詳細図 (RC)	1:30	De-10	1階外壁廻り・内壁多角部分平面図(多角基準図)	1:30	De-11	ECP貫通廻り詳細図	1:20
De-12	喫茶コーナー2 外部人工木デッキ納まり詳細図	1:20、1:100	De-12	喫茶コーナー2 外部人工木デッキ納まり詳細図	1:20、1:100	De-12	喫茶コーナー2 外部人工木デッキ納まり詳細図	1:20、1:100	De-12	喫茶コーナー2 外部人工木デッキ納まり詳細図	1:20、1:100

Dc-132階外壁ECP廻り断面詳細図		1:10	Dc-142階外壁ECP廻り平面詳細図		1:10	Dc-152階 外壁ECPサッシ納まり詳細図		1:10
Dc-162階外壁ECP・サッシ廻り断面詳細図		1:10	Dc-17メインアリーナ金属屋根 軒廻り断面図(水下)		1:10	Dc-18メインアリーナ金属屋根 軒廻り断面図(水上)		1:10
Dc-17-1アリーナ金属屋根 メンテナンスパイプ廻り断面図		1:10	Dc-19壁樋取付詳細図		1:10	Dc-20サブアリーナ金属屋根 軒廻り断面図(水下)		1:10

D1-01	観客席 ST手すり詳細図 (東西面)	1:10	D1-02	観客席 強化ガラス手すり詳細図 (南北面)	1:10	D1-03	観客席 背面S T手摺詳細図 (東西南北面)	1:10	D1-04	多目的観覧席 手すり詳細図 (西面)	1:10
手摺強度水平荷重 2,950N/m (300kg/m) BL等級6		手摺強度水平荷重 2,950N/m (300kg/m) BL等級6		手摺強度水平荷重 2,950N/m (300kg/m) BL等級6		手摺強度水平荷重 2,950N/m (300kg/m) BL等級6					
D1-05		観客席 屋根～壁取合詳細	1:10	D1-06		観覧席 PC段床廻り詳細図	1:20	D1-07		小観覧席 (北・西・東) 段床詳細図	1:20
手摺強度水平荷重 2,950N/m (300kg/m) BL等級6		手摺強度水平荷重 2,950N/m (300kg/m) BL等級6		手摺強度水平荷重 2,950N/m (300kg/m) BL等級6		手摺強度水平荷重 2,950N/m (300kg/m) BL等級6					
D1-08		観覧席 屋根～壁取合詳細	1:10	D1-09		観覧席 屋根～壁取合詳細	1:10	D1-10		観覧席 屋根～壁取合詳細	1:10
手摺強度水平荷重 2,950N/m (300kg/m) BL等級6		手摺強度水平荷重 2,950N/m (300kg/m) BL等級6		手摺強度水平荷重 2,950N/m (300kg/m) BL等級6		手摺強度水平荷重 2,950N/m (300kg/m) BL等級6					
D1-11		観覧席 屋根～壁取合詳細	1:10	D1-12		観覧席 屋根～壁取合詳細	1:10	D1-13		観覧席 屋根～壁取合詳細	1:10
手摺強度水平荷重 2,950N/m (300kg/m) BL等級6		手摺強度水平荷重 2,950N/m (300kg/m) BL等級6		手摺強度水平荷重 2,950N/m (300kg/m) BL等級6		手摺強度水平荷重 2,950N/m (300kg/m) BL等級6					
D1-14		観覧席 屋根～壁取合詳細	1:10	D1-15		観覧席 屋根～壁取合詳細	1:10	D1-16		観覧席 屋根～壁取合詳細	1:10
手摺強度水平荷重 2,950N/m (300kg/m) BL等級6		手摺強度水平荷重 2,950N/m (300kg/m) BL等級6		手摺強度水平荷重 2,950N/m (300kg/m) BL等級6		手摺強度水平荷重 2,950N/m (300kg/m) BL等級6					
D1-17		観覧席 屋根～壁取合詳細	1:10	D1-18		観覧席 屋根～壁取合詳細	1:10	D1-19		観覧席 屋根～壁取合詳細	1:10
手摺強度水平荷重 2,950N/m (300kg/m) BL等級6		手摺強度水平荷重 2,950N/m (300kg/m) BL等級6		手摺強度水平荷重 2,950N/m (300kg/m) BL等級6		手摺強度水平荷重 2,950N/m (300kg/m) BL等級6					
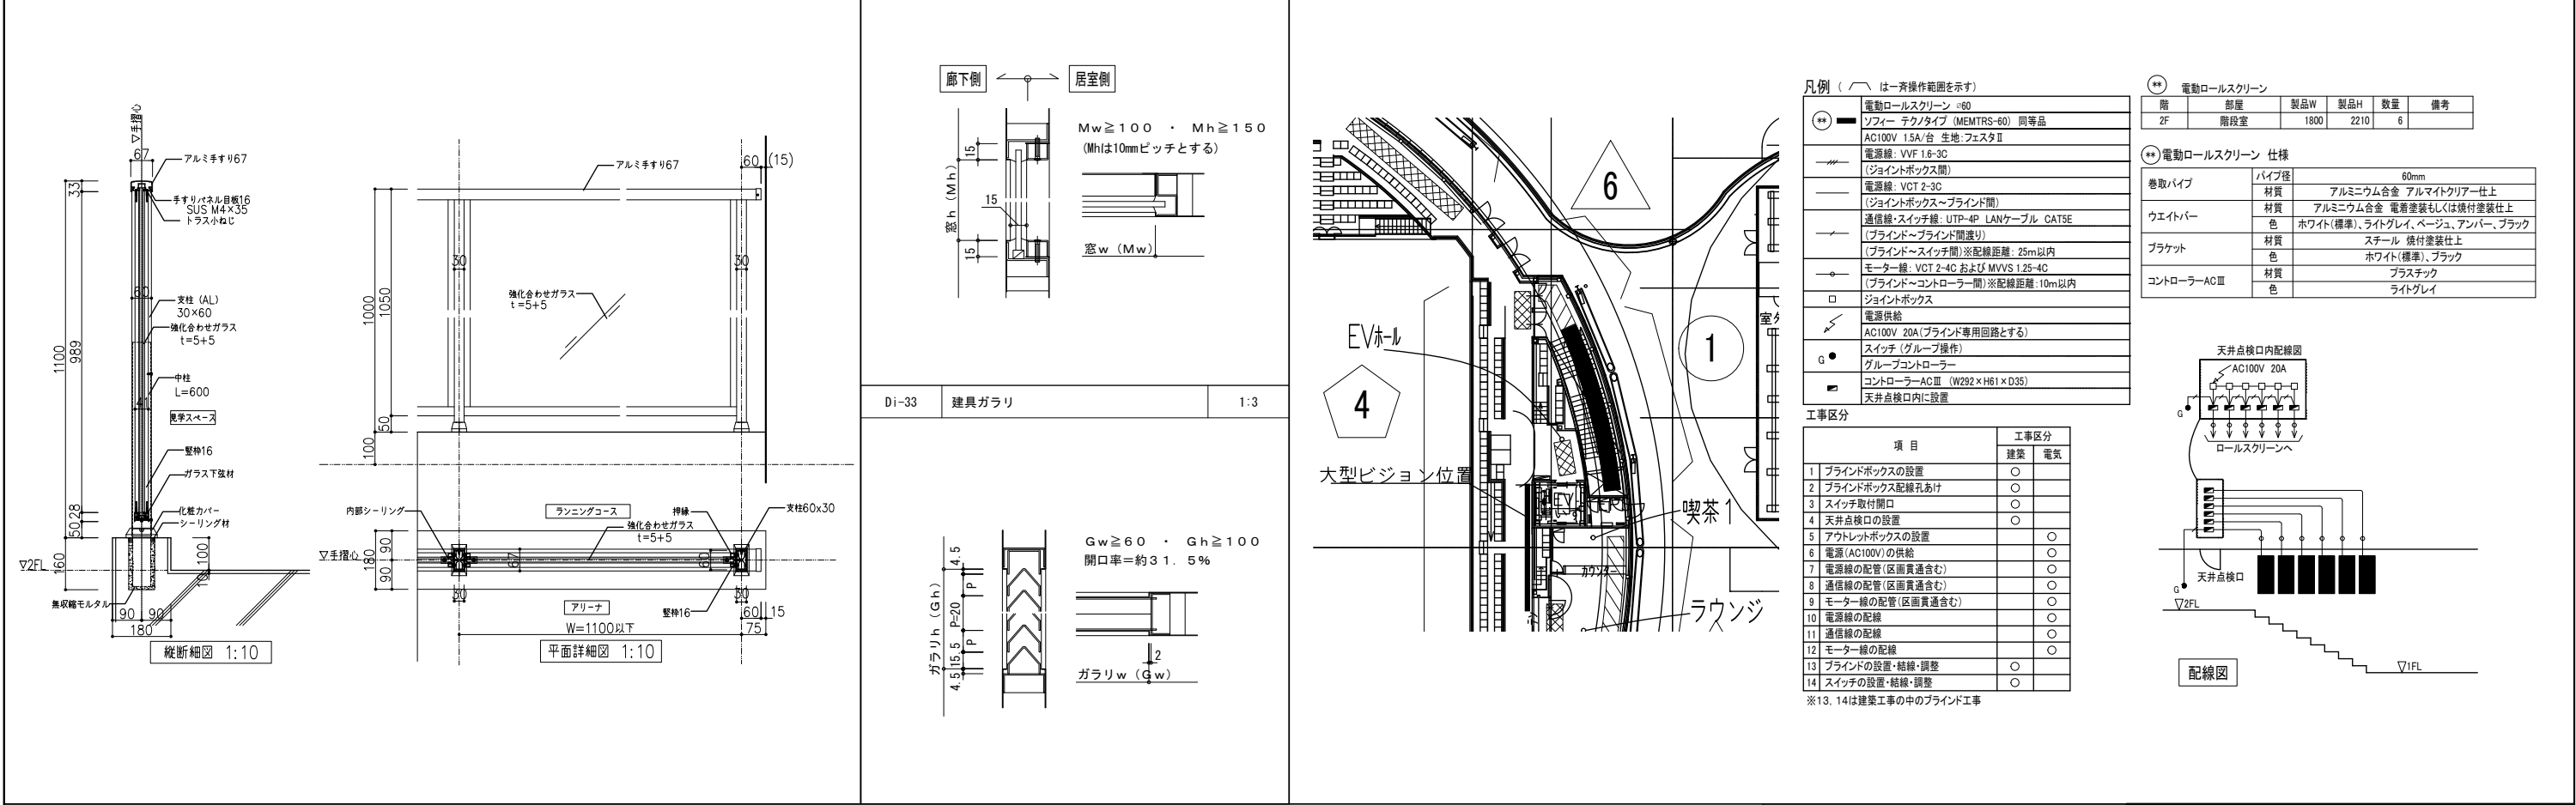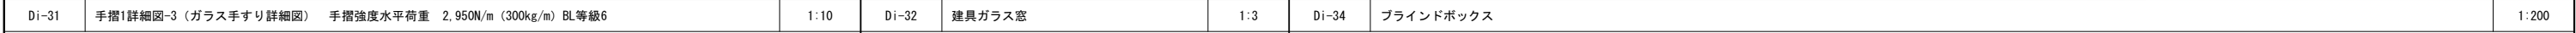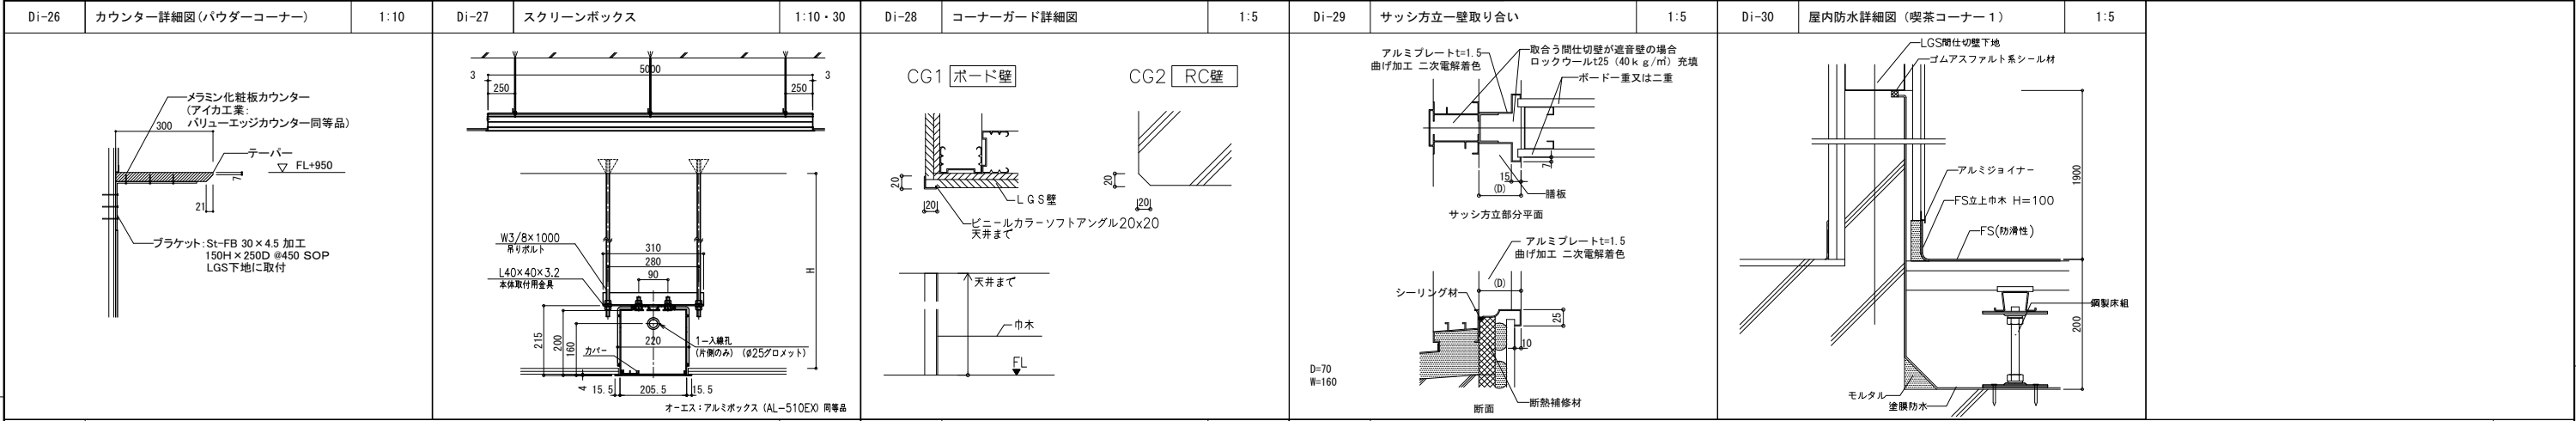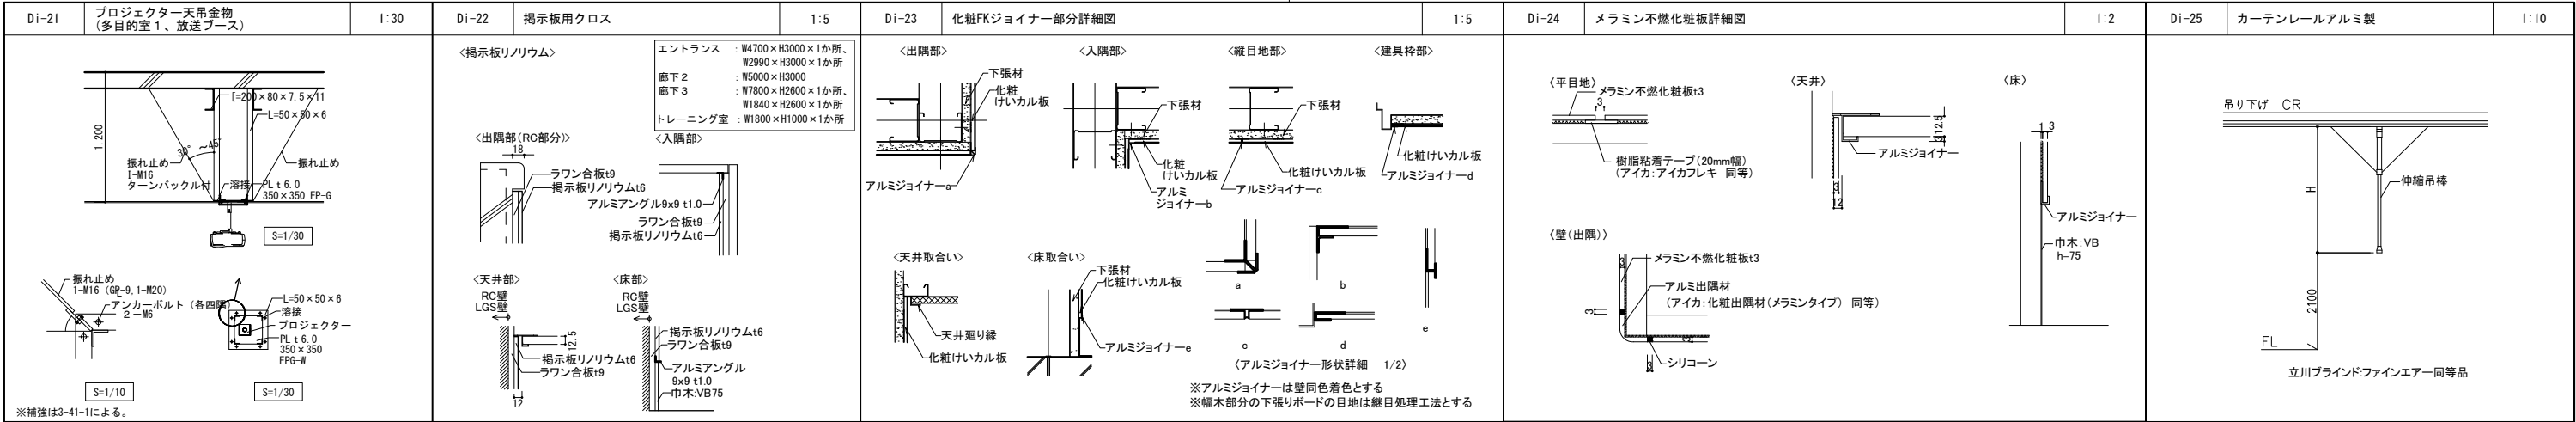
[illegible]



06国補都構 常陸太田市新総合体育館新築工事		図示 (A1)	
A	建築工事	図示 (A3)	
87	部分詳細図 (7)	図示 (A3)	
株式会社 柴建築設計事務所		図示 (A3)	

〈代表設計者〉
一級建築士 大臣登録 第52731
柴 恭

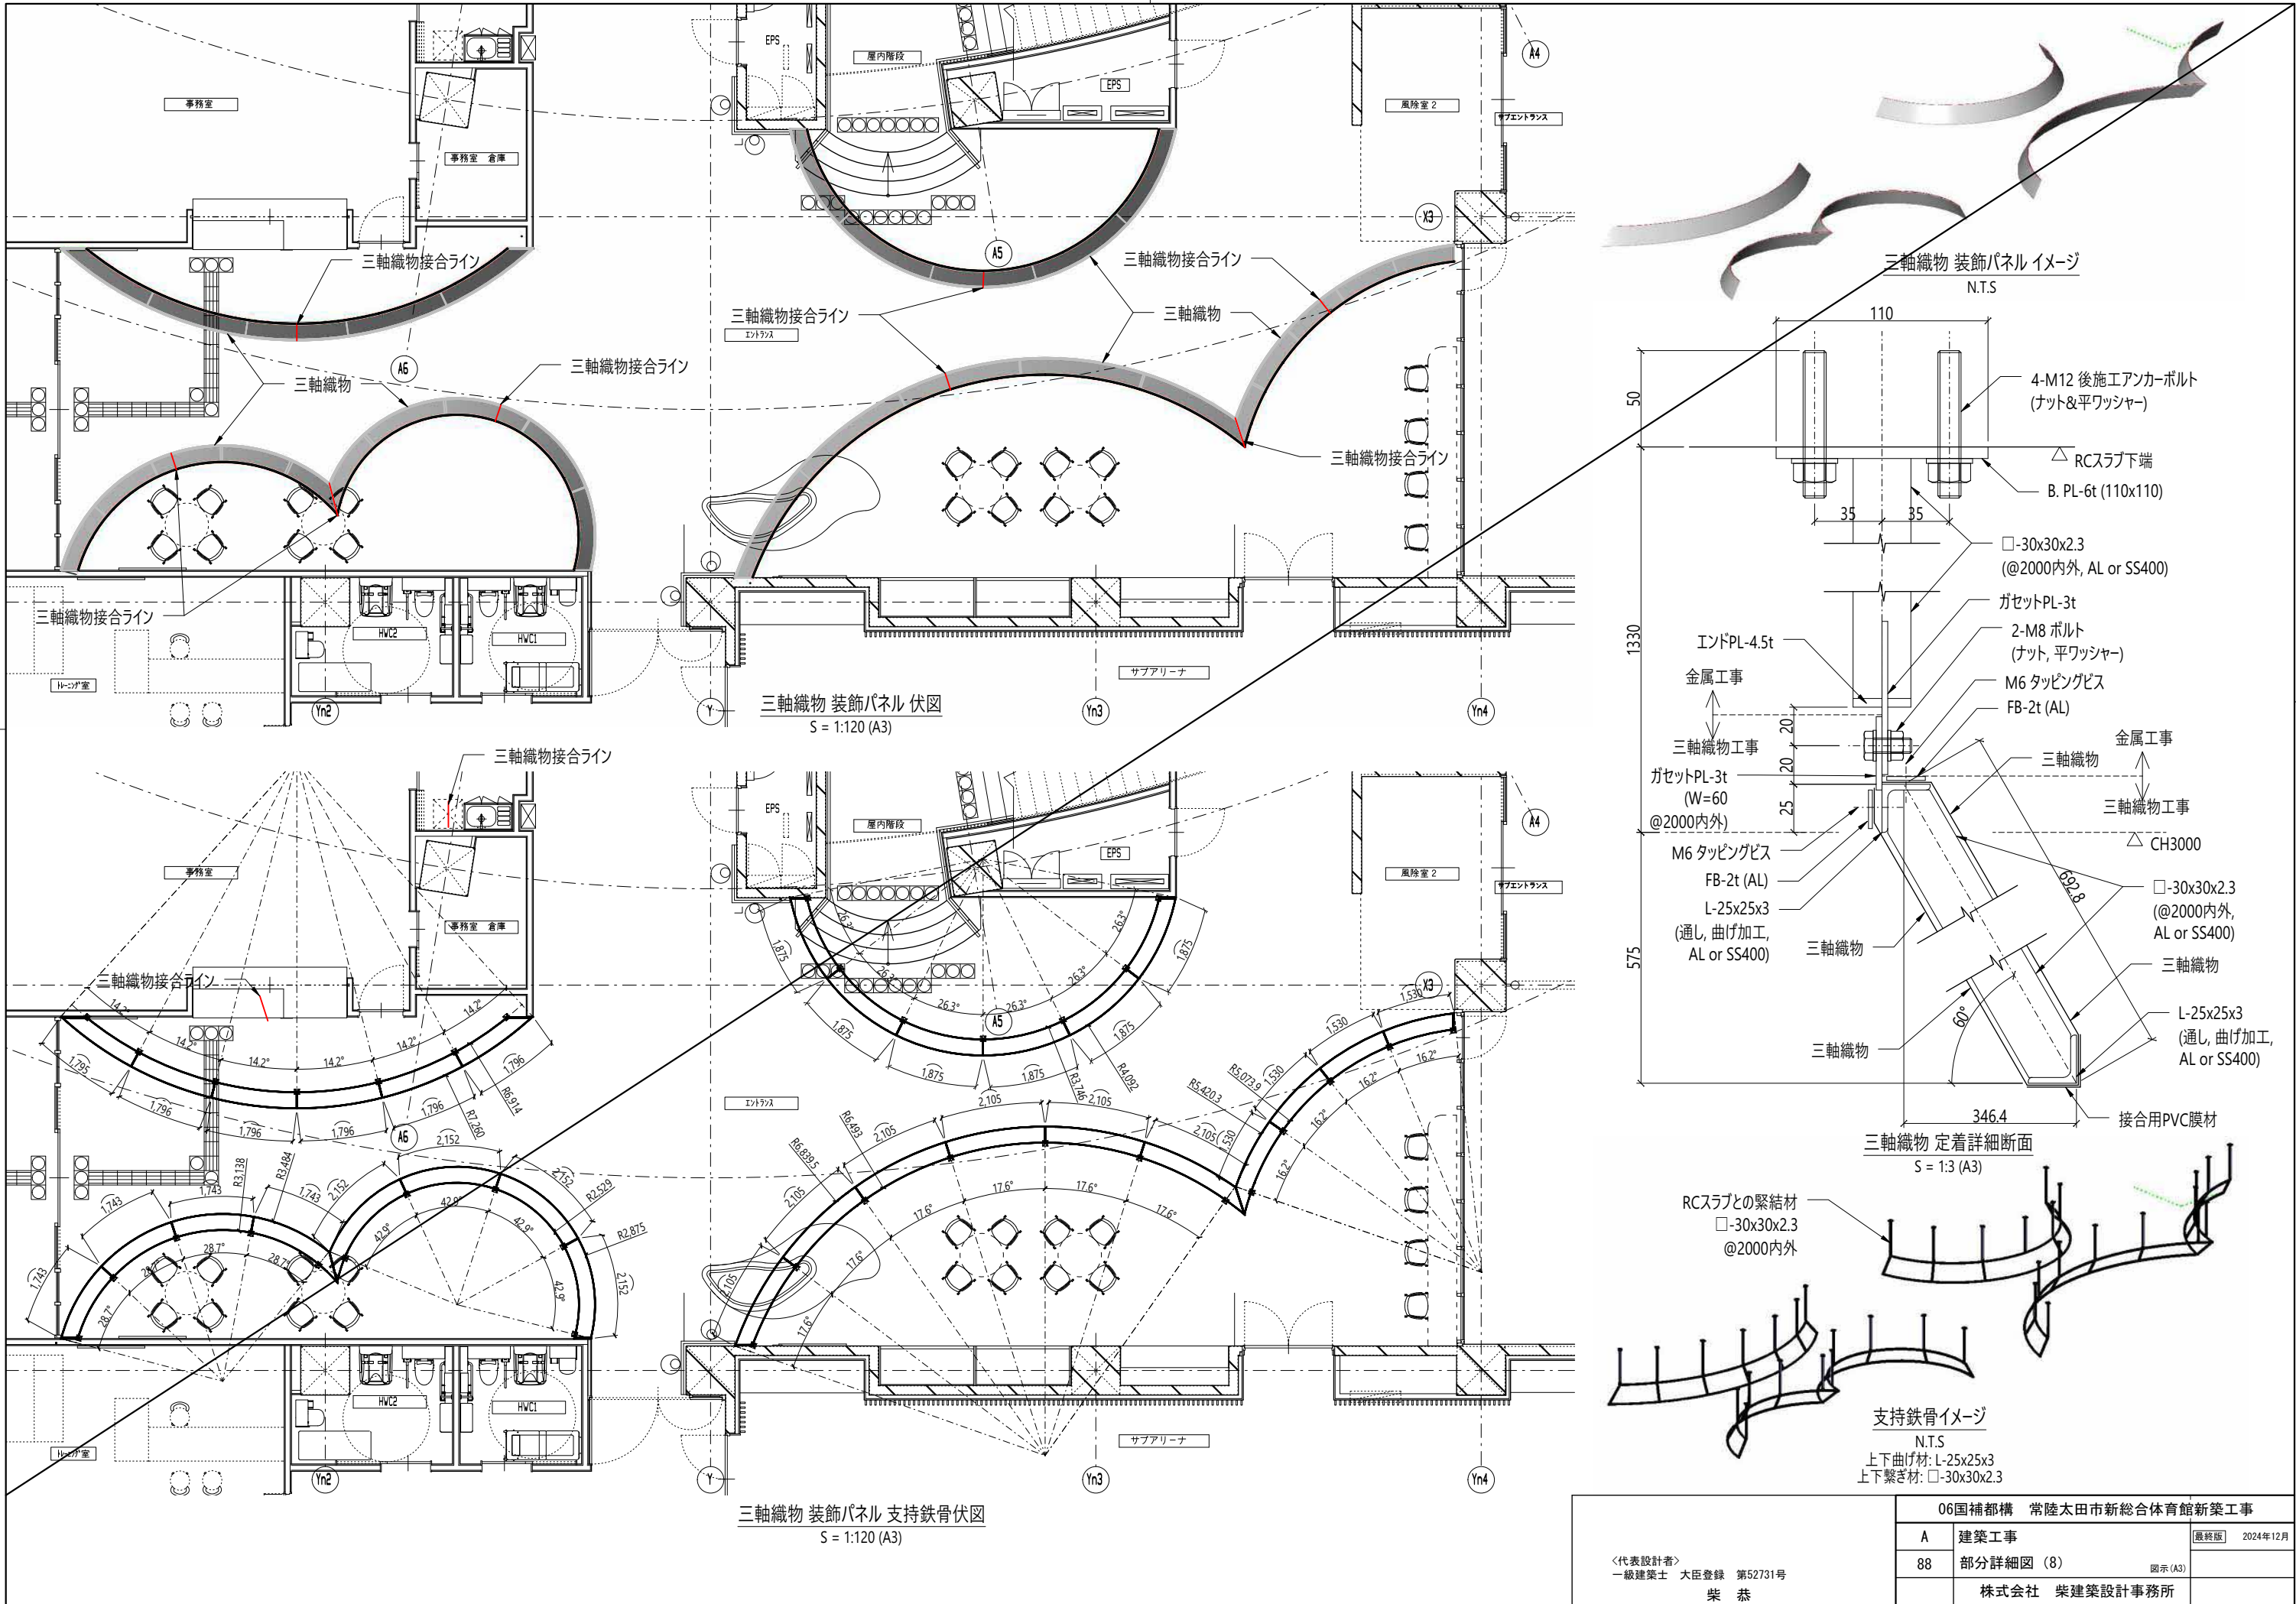最終版 2024年12月



Di-35鏡（姿見・大鏡）1:10

※上記に対応しない器具はメーカー仕様

Di-36手すり1:30

手すり取付の下地として、壁においてはLGS90を、トイレブースの場合は、ブースパネル内に木角材を入れる

設備工事
手摺既製品
ステンレスヘアライン34φ

Di-37SKまわり（各所共通）1:30

（杉田エース：座付帽子掛け同等）
モップ掛けL600

（LIXIL：KF-41D同等）
小物棚

Di-38各所洗面カウンター1:30

※洗面器（鏡）の数は平面詳細図による

鏡（Di-35）：クリアミラーt5

カウンター用手すり（LIXIL：BB-DCX2J同等）（平面図示による）

カウンター天板：メラミンポストフォーム t25（洗面ボール一体型）

観音開き扉：同面ポリ台板t20

巾木：台板t15の上、室内同巾木

※カウンターへの手すり設置部分については、曲げ強度31.4N/m㎡以上を確保すること。

Di-39手すり補強材詳細1:10

※取付プレートにボルトをセットし、壁を仕上げた後、手すりを取り付けること。
※上記に対応しない器具はメーカー仕様

Di-40喫茶コーナー1詳細図1:30

吊戸棚（内装工事）

喫茶コーナー1

有効：800以上

ラウンジ

Di-44風除室 防護欄 立面図・断面図1:30

SUS304 FB-6X40X66 HL

ガラス支持金物

SUS304 FB-6X40X40 HL

SUS304 FB-9X50 HL

強化ガラス t=8

ロー19X10X1.2

SUS304

2-M10化粧ナット

SUS304 FB-9X50 HL

Di-46ライニング点検口1:10

GB-S t=12.5 + 指定仕上材

シンクダー錠

アルミ枠（目地タイプ）焼付塗装（指定色）

※大便器1つに付き、1箇所設置

No	品名	型式	規格寸法			台数	配管接続口径（A）			電気（50Hz）kW			フリード	特記事項
			W	D	H		給水	給湯	排水	単相100V	単相200V	三相200V		
1	冷凍冷蔵庫	HRF-63A-1-ED	625	800	1910	1			間接4.0	0.414				冷凍：228L 冷蔵：225L
2	一槽シンク		600	750	850	1	15	15	4.0					
3	戸棚付作業台		1100	750	850	1								
4	I Hクッキングヒーター	KZ-CK1402	304	345	54	1				1.4			S	
5	レジ台		900	750	850	1								引出し付、下部戸棚
6	ビールテーブル		750	750	850	1			2.5					ドレンボード付、ドラフト付（支給品）
	...総使用量...									1.814	0.0	0.0		

Di-452階ライニング寸法（詳細はDi-14による）1:30

WC3（男）

WC4（男）

WC3（女）

PS

Di-41天井見切兼用額吊レール（ピクチャーレール）1:2

既製品（アルミシルバー） 耐荷重30kgタイプ

（参考形状）

移動フック

（◎1000 展示用SUSワイヤー-L1.5m共）

Di-42開口部廻りのクラック防止1:50

1）内壁

シール又は△天井

開口部

2）GB壁のクラック防止 1:5

変成シリコン

※ パテは不要


Di-43ユニットシャワ-開口部詳細図1:5

アルミ断熱 t=2.5 (B-1)


アルミ断熱 t=2.5

06国補都構 常陸太田市新総合体育館新築工事		
A	建築工事	最終版 2024年12月
89	部分詳細図 (9) 図示 (A1) 図示/2 (A3)	
株式会社 柴建築設計事務所		

Di-48	PS点検口	1/10	Di-49	床点検口(密閉型)	1/20	Di-50	天井点検口(目地タイプ)	1/20	Di-51	視覚障害者点字紙	1:10,1:5	Di-56	多目的シャワーユニット詳細図	1:30	
												<table border="1"><thead><tr><th colspan="2">仕様表</th></tr></thead><tbody><tr><td>ドア勝手</td><td>丸勝手</td></tr><tr><td>壁台</td><td>ボルト壁壁台(低床タイプ)・巻動メッキ鋼板</td></tr><tr><td>洗面/バス</td><td>オーブ・フライングフロア・ステンレス/300mm幅磁器タイル貼</td></tr><tr><td>カウンター</td><td>ワイドカウンター・ABS樹脂</td></tr><tr><td>浴室/パネル</td><td>パネル高さFタイプ・鋼板壁紙・ローロー 表面保温材</td></tr><tr><td>天井</td><td>化粧板(付付 45°内部発泡樹脂) 換気機器開口:あり</td></tr><tr><td>ドア</td><td>キツキツ(付付) 1800mm幅(付付) 700mm幅(付付) 51°付型換気口</td></tr><tr><td>窓・窓枠</td><td>—</td></tr><tr><td>排水トラップ</td><td>A B S樹脂・排水50mm</td></tr><tr><td>ミラー</td><td>—</td></tr><tr><td>収納棚</td><td>—</td></tr><tr><td>タイル貼付</td><td>—</td></tr><tr><td>遮断板付</td><td>—</td></tr><tr><td>遮断板付</td><td>—</td></tr><tr><td>シャワーフックスライダ</td><td>—</td></tr><tr><td>照明</td><td>天井付ミニ照明 (LED 13W 色米定) (2灯)</td></tr><tr><td>換気機器</td><td>天井換気扇(100W・最大消費電力4.3W) (3分巻付)ホワイ</td></tr><tr><td>給水給湯管</td><td>銅管(10A)</td></tr><tr><td>ハンドバー</td><td>樹脂製 1800mmタイプ</td></tr><tr><td>ハンドバー</td><td>樹脂製 1800mmタイプ</td></tr><tr><td>ハンドバー</td><td>樹脂製 1800mmタイプ</td></tr><tr><td>タカラスタンダード</td><td>びったりサイズシャワーユニット 同等</td></tr></tbody></table>			仕様表		ドア勝手	丸勝手	壁台	ボルト壁壁台(低床タイプ)・巻動メッキ鋼板	洗面/バス	オーブ・フライングフロア・ステンレス/300mm幅磁器タイル貼	カウンター	ワイドカウンター・ABS樹脂	浴室/パネル	パネル高さFタイプ・鋼板壁紙・ローロー 表面保温材	天井	化粧板(付付 45°内部発泡樹脂) 換気機器開口:あり	ドア	キツキツ(付付) 1800mm幅(付付) 700mm幅(付付) 51°付型換気口	窓・窓枠	—	排水トラップ	A B S樹脂・排水50mm	ミラー	—	収納棚	—	タイル貼付	—	遮断板付	—	遮断板付	—	シャワーフックスライダ	—	照明	天井付ミニ照明 (LED 13W 色米定) (2灯)	換気機器	天井換気扇(100W・最大消費電力4.3W) (3分巻付)ホワイ	給水給湯管	銅管(10A)	ハンドバー	樹脂製 1800mmタイプ	ハンドバー	樹脂製 1800mmタイプ	ハンドバー	樹脂製 1800mmタイプ	タカラスタンダード	びったりサイズシャワーユニット 同等
仕様表	
ドア勝手	丸勝手	
壁台	ボルト壁壁台(低床タイプ)・巻動メッキ鋼板	
洗面/バス	オーブ・フライングフロア・ステンレス/300mm幅磁器タイル貼	
カウンター	ワイドカウンター・ABS樹脂	
浴室/パネル	パネル高さFタイプ・鋼板壁紙・ローロー 表面保温材	
天井	化粧板(付付 45°内部発泡樹脂) 換気機器開口:あり	
ドア	キツキツ(付付) 1800mm幅(付付) 700mm幅(付付) 51°付型換気口	
窓・窓枠	—	
排水トラップ	A B S樹脂・排水50mm	
ミラー	—	
収納棚	—	
タイル貼付	—	
遮断板付	—	
遮断板付	—	
シャワーフックスライダ	—	
照明	天井付ミニ照明 (LED 13W 色米定) (2灯)	
換気機器	天井換気扇(100W・最大消費電力4.3W) (3分巻付)ホワイ	
給水給湯管	銅管(10A)	
ハンドバー	樹脂製 1800mmタイプ	
ハンドバー	樹脂製 1800mmタイプ	
ハンドバー	樹脂製 1800mmタイプ	
タカラスタンダード	びったりサイズシャワーユニット 同等	
Di-52	機械設備用折上天井	1:20	Di-53	電気設備用折上天井	1:20	Di-54	ダウンライト部分詳細図	1:10	Di-55	消火器ボックス	1/20	
Di-57			Di-59			Di-58			Di-59			Di-58	
メインアリーナ天井吸音パネル詳細図			天井裏・DS内メンテナンス用トラップ詳細図			車椅子量場廻り平面図・断面図			車椅子量場廻り平面図・断面図			車椅子量場廻り平面図・断面図	
Di-57			Di-59			Di-58			Di-59			Di-58	
メインアリーナ天井吸音パネル詳細図			天井裏・DS内メンテナンス用トラップ詳細図			車椅子量場廻り平面図・断面図			車椅子量場廻り平面図・断面図			車椅子量場廻り平面図・断面図	

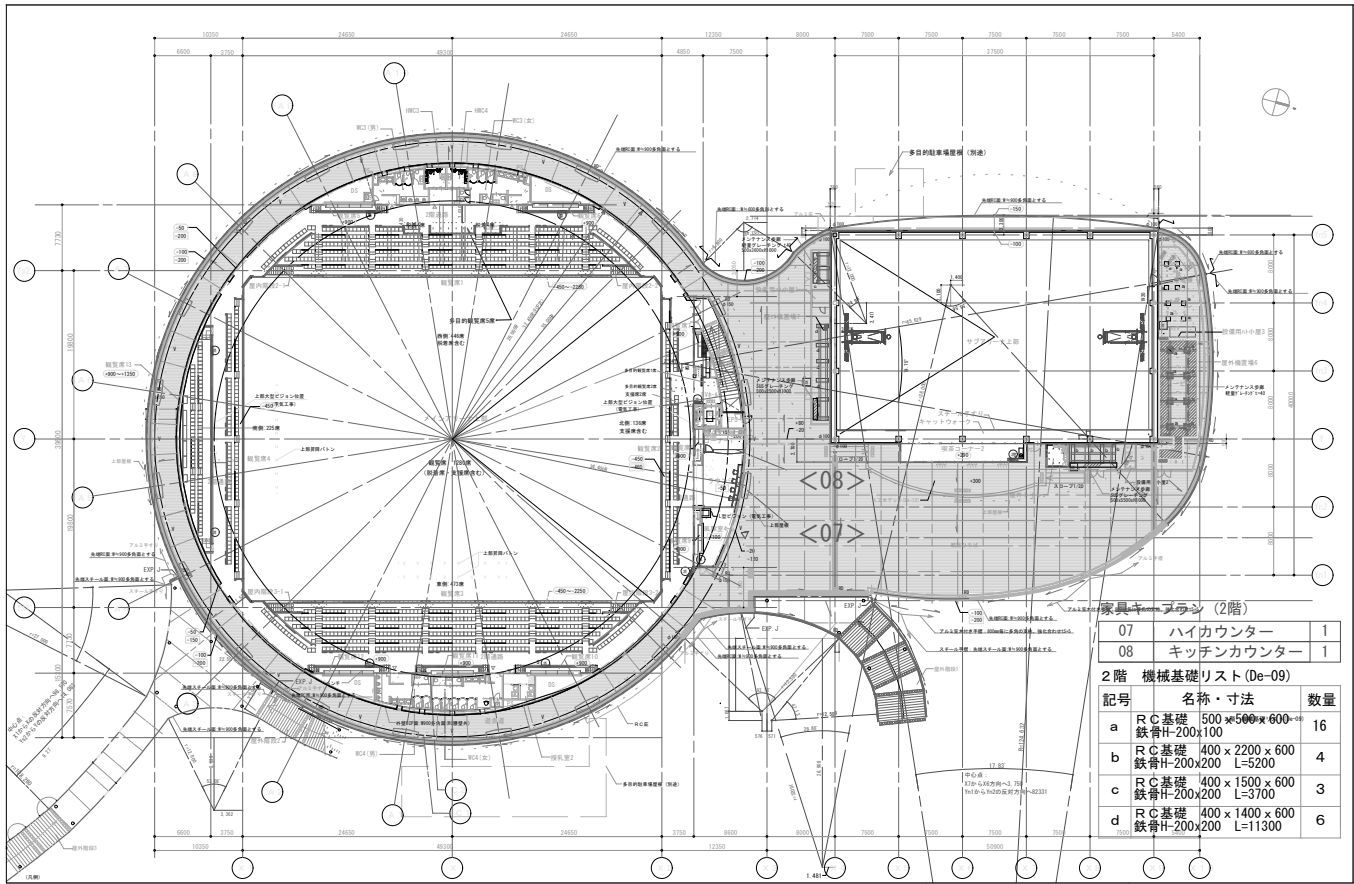


家具キープラン (2階)			
07	ハイカウンター	1	
08	キッチンカウンター	1	
2階 機械基礎リスト (De-09)			
記号	名称・寸法	数量	
a	R C 基礎 500 x 500 x 600 鉄骨H-200x100	16	
b	R C 基礎 400 x 2200 x 600 鉄骨H-200x200 L=5200	3	
c	R C 基礎 400 x 1500 x 600 鉄骨H-200x200 L=3700	4	
d	R C 基礎 400 x 1400 x 600 鉄骨H-200x200 L=11300	6	

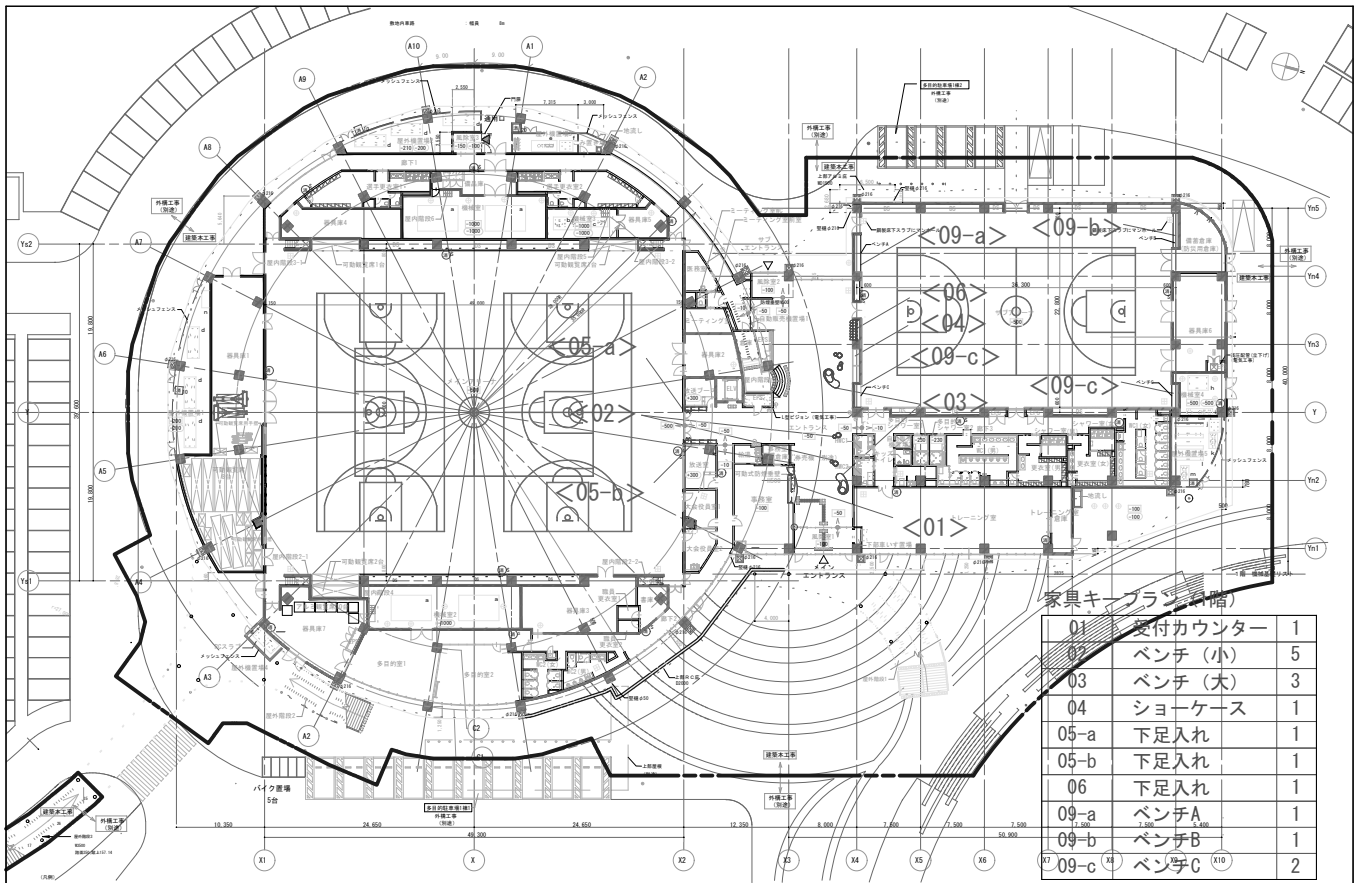

家具キープラン (1階)			
01	受付カウンター	1	
02	ベンチ (小)	5	
03	ベンチ (大)	3	
04	ショーケース	1	
05-a	下足入れ	1	
05-b	下足入れ	1	
06	下足入れ	1	
09-a	ベンチA	1	
09-b	ベンチB	1	
09-c	ベンチC	2	

<01> 1階 受付カウンター

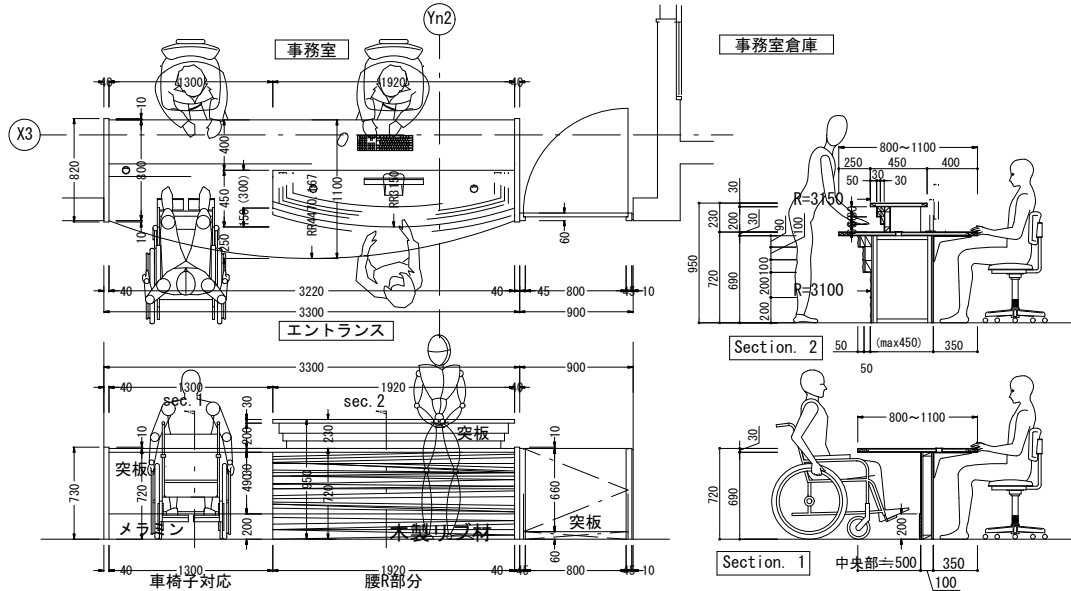1/60 (A3)
1/30 (A1)



仕上げ

天板 (1100) : 木エメラミン化粧板貼り
立上りR部 : 木県産材ヒノキ突板シート
天板 (H720) : 木エメラミン化粧板
R部腰 : 木製リブ材

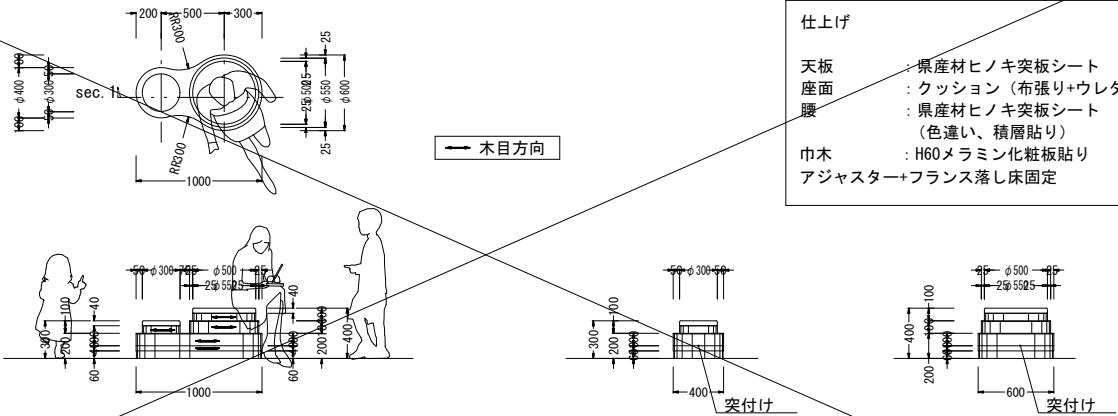
車椅子部

腰 : 木県産材ヒノキ突板シート
巾木 : H200メラミン化粧板貼り

エンドパネル : 木県産材ヒノキ突板シート
アオリ戸 : 木県産材ヒノキ突板シート
配線キャップ : 樹脂製φ60程度 x3ヶ所

<02> 1階 ベンチ (小)

1/60 (A3)
1/30 (A1)




仕上げ

天板 : 県産材ヒノキ突板シート
座面 : クッション (布張り+ウレタン下地)
腰 : 県産材ヒノキ突板シート
(色違い、積層貼り)
巾木 : H60メラミン化粧板貼り
アジャスター+フランス落し床固定

<03> 1階 ベンチ (大)

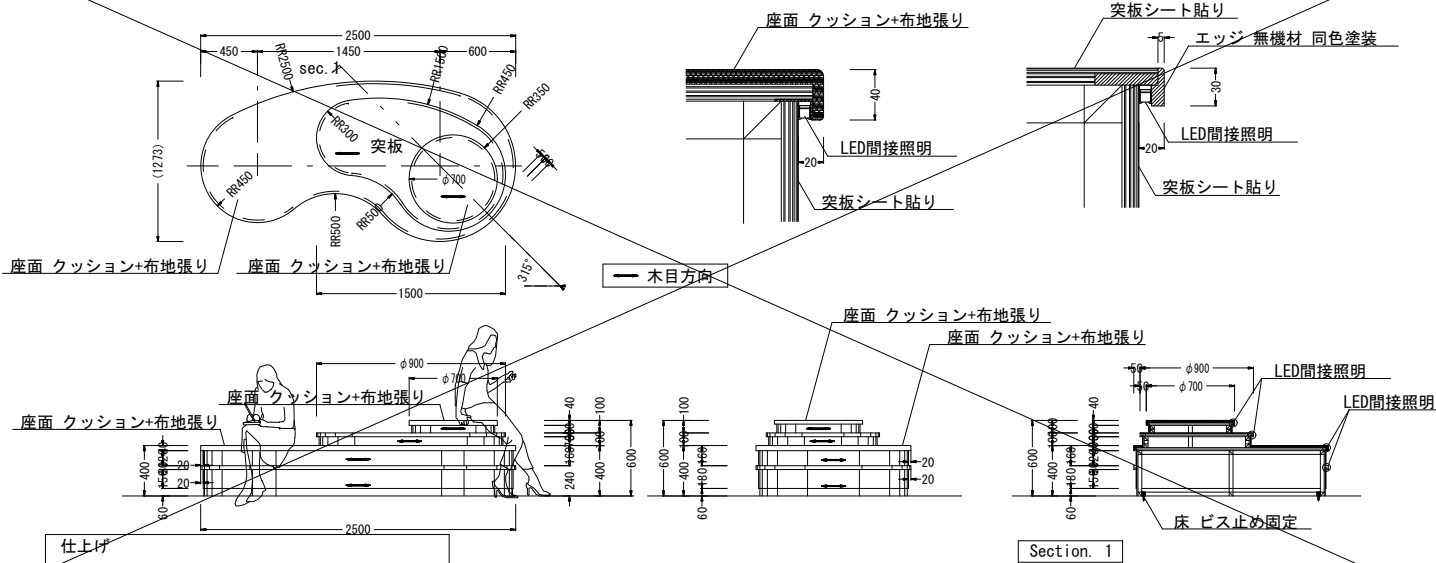1/60 (A3)
1/30 (A1)



仕上げ

天板 : 県産材ヒノキ突板シート
座面 : クッション (布張り+ウレタン下地)
腰 : 県産材ヒノキ突板シート
(色違い、積層貼り)
巾木 : H60メラミン化粧板貼り
LED間接照明 :



<代表設計者>
一級建築士 国土交通大臣登録 第57231号
柴 恭

06国補都構 常陸太田市新総合体育館新築工事

A	建築工事	最終版	2024年12月
91	家具キープラン・家具詳細図 (1)		
	株式会社 柴建築設計事務所		


<04>1階 ショーケース

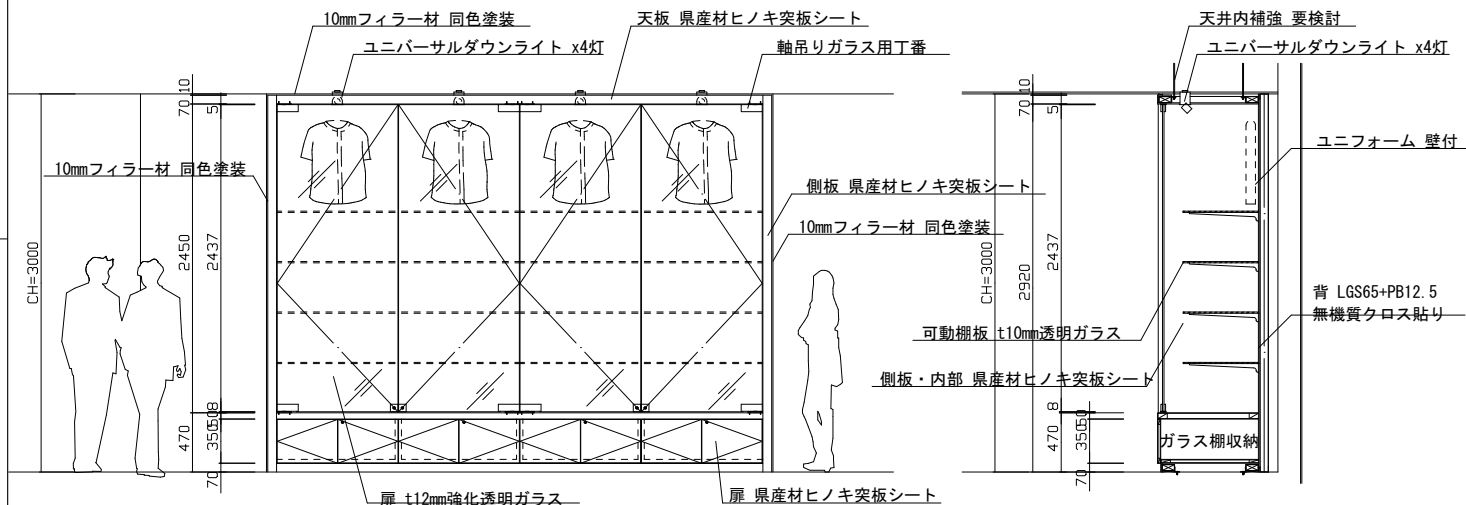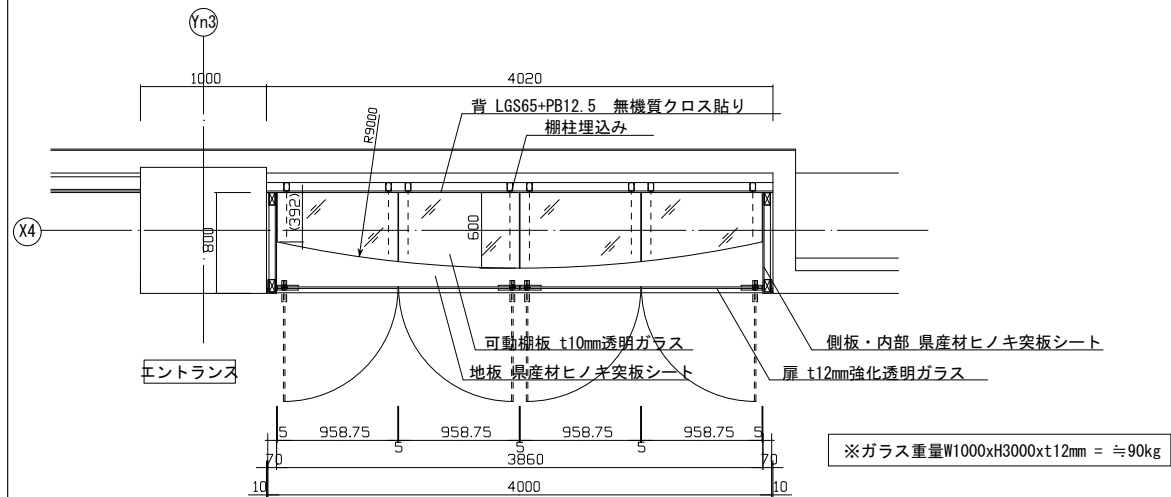1/60 (A3)
1/30 (A1)




<05-a> 1階 下足入れ (長靴)

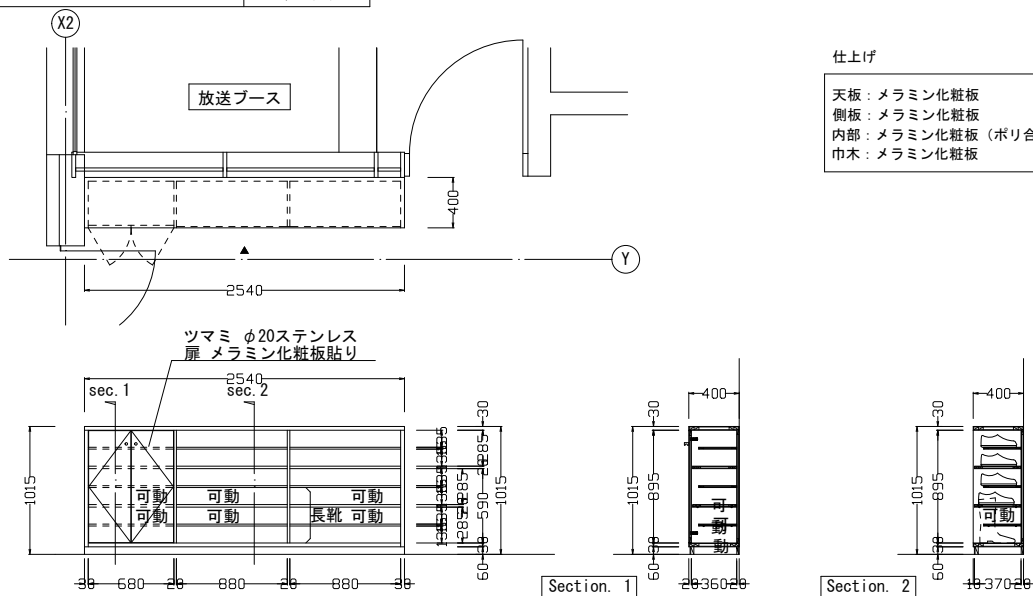1/60 (A3)
1/30 (A1)




<05-b> 1階 下足入れ（長靴）

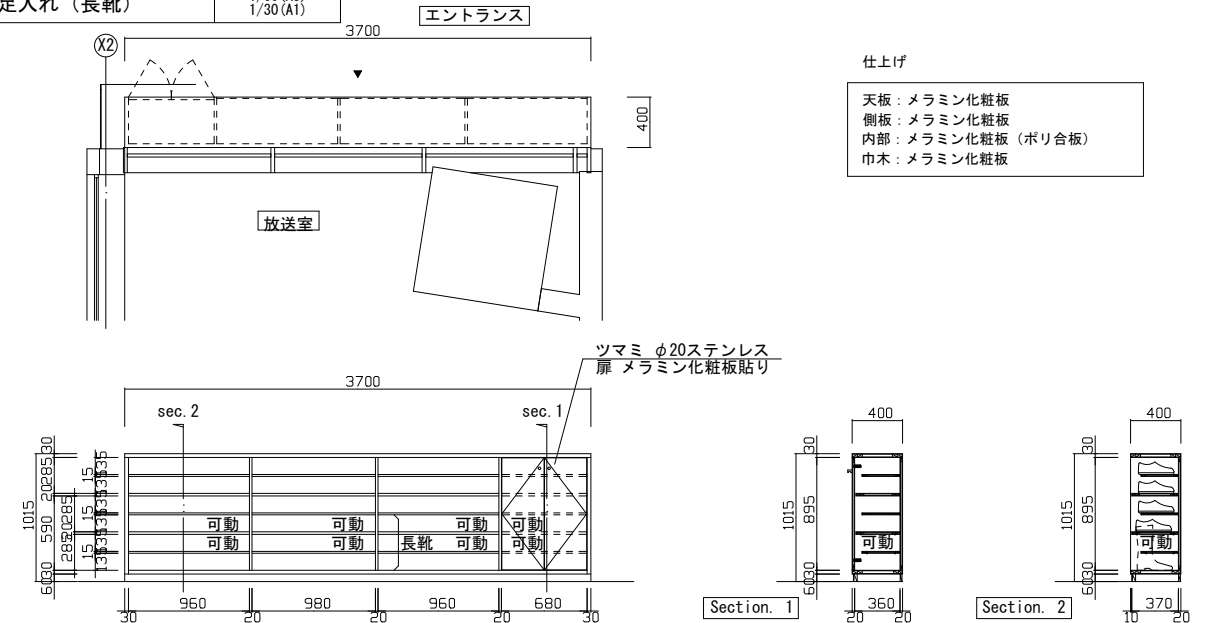1/60 (A3)
1/30 (A1)




<06> 1階 下足入れ




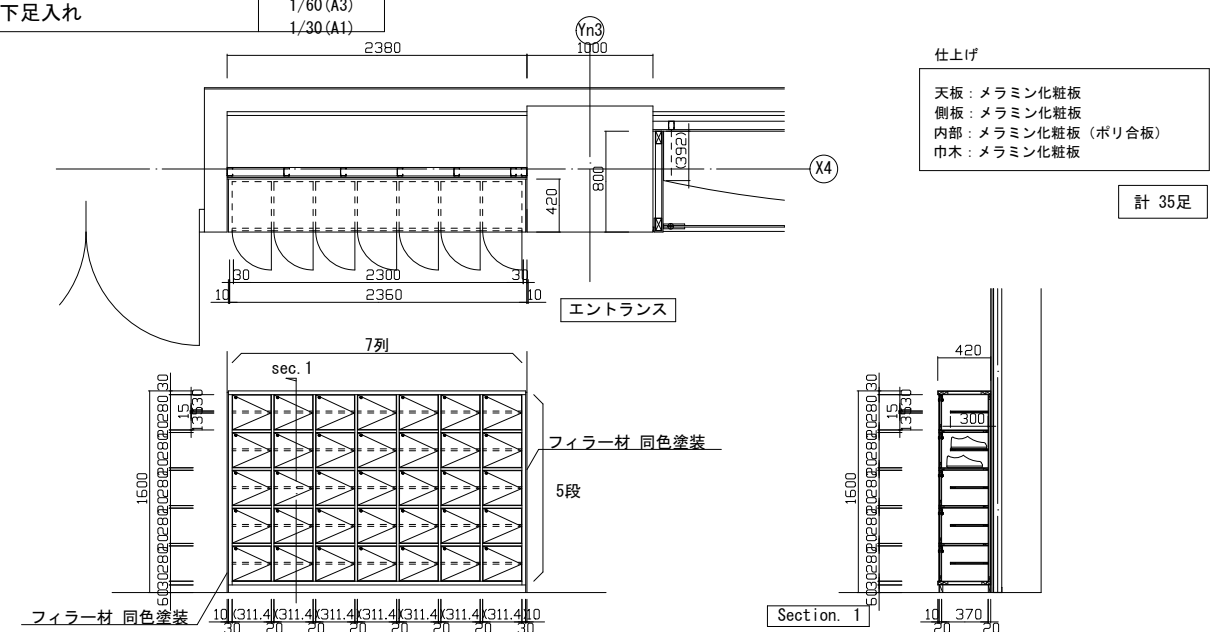
1/60 (A3)




<05-a> 1階 下足入れ (長靴)

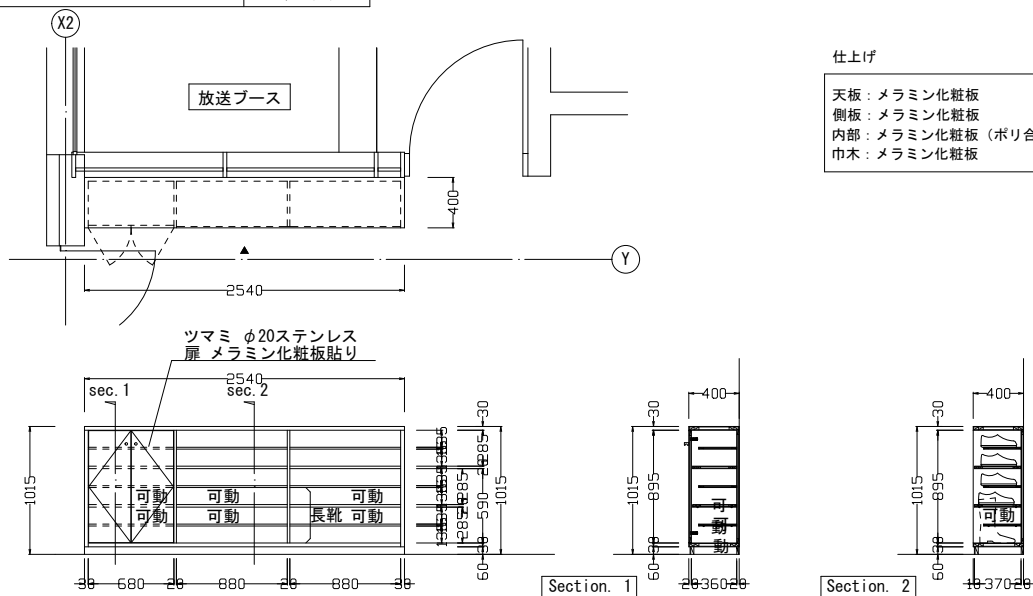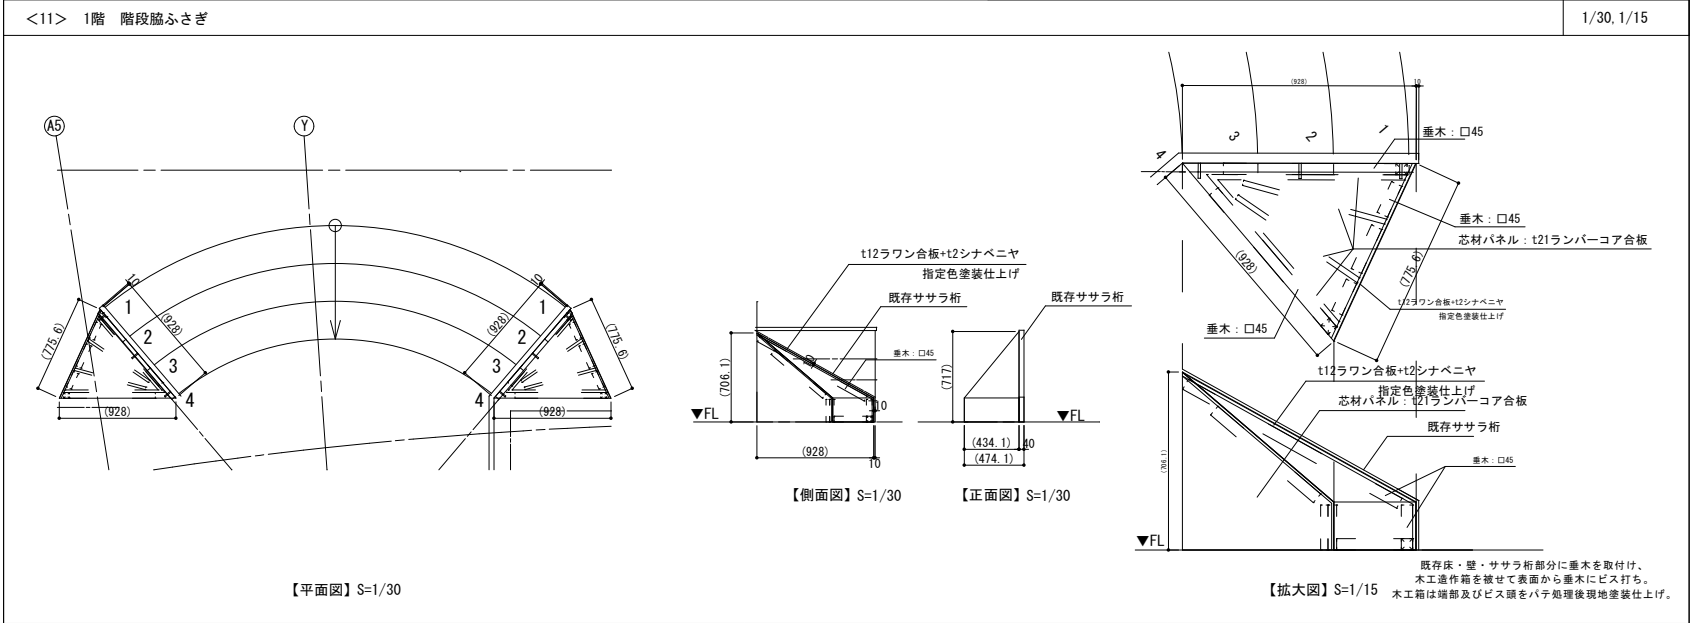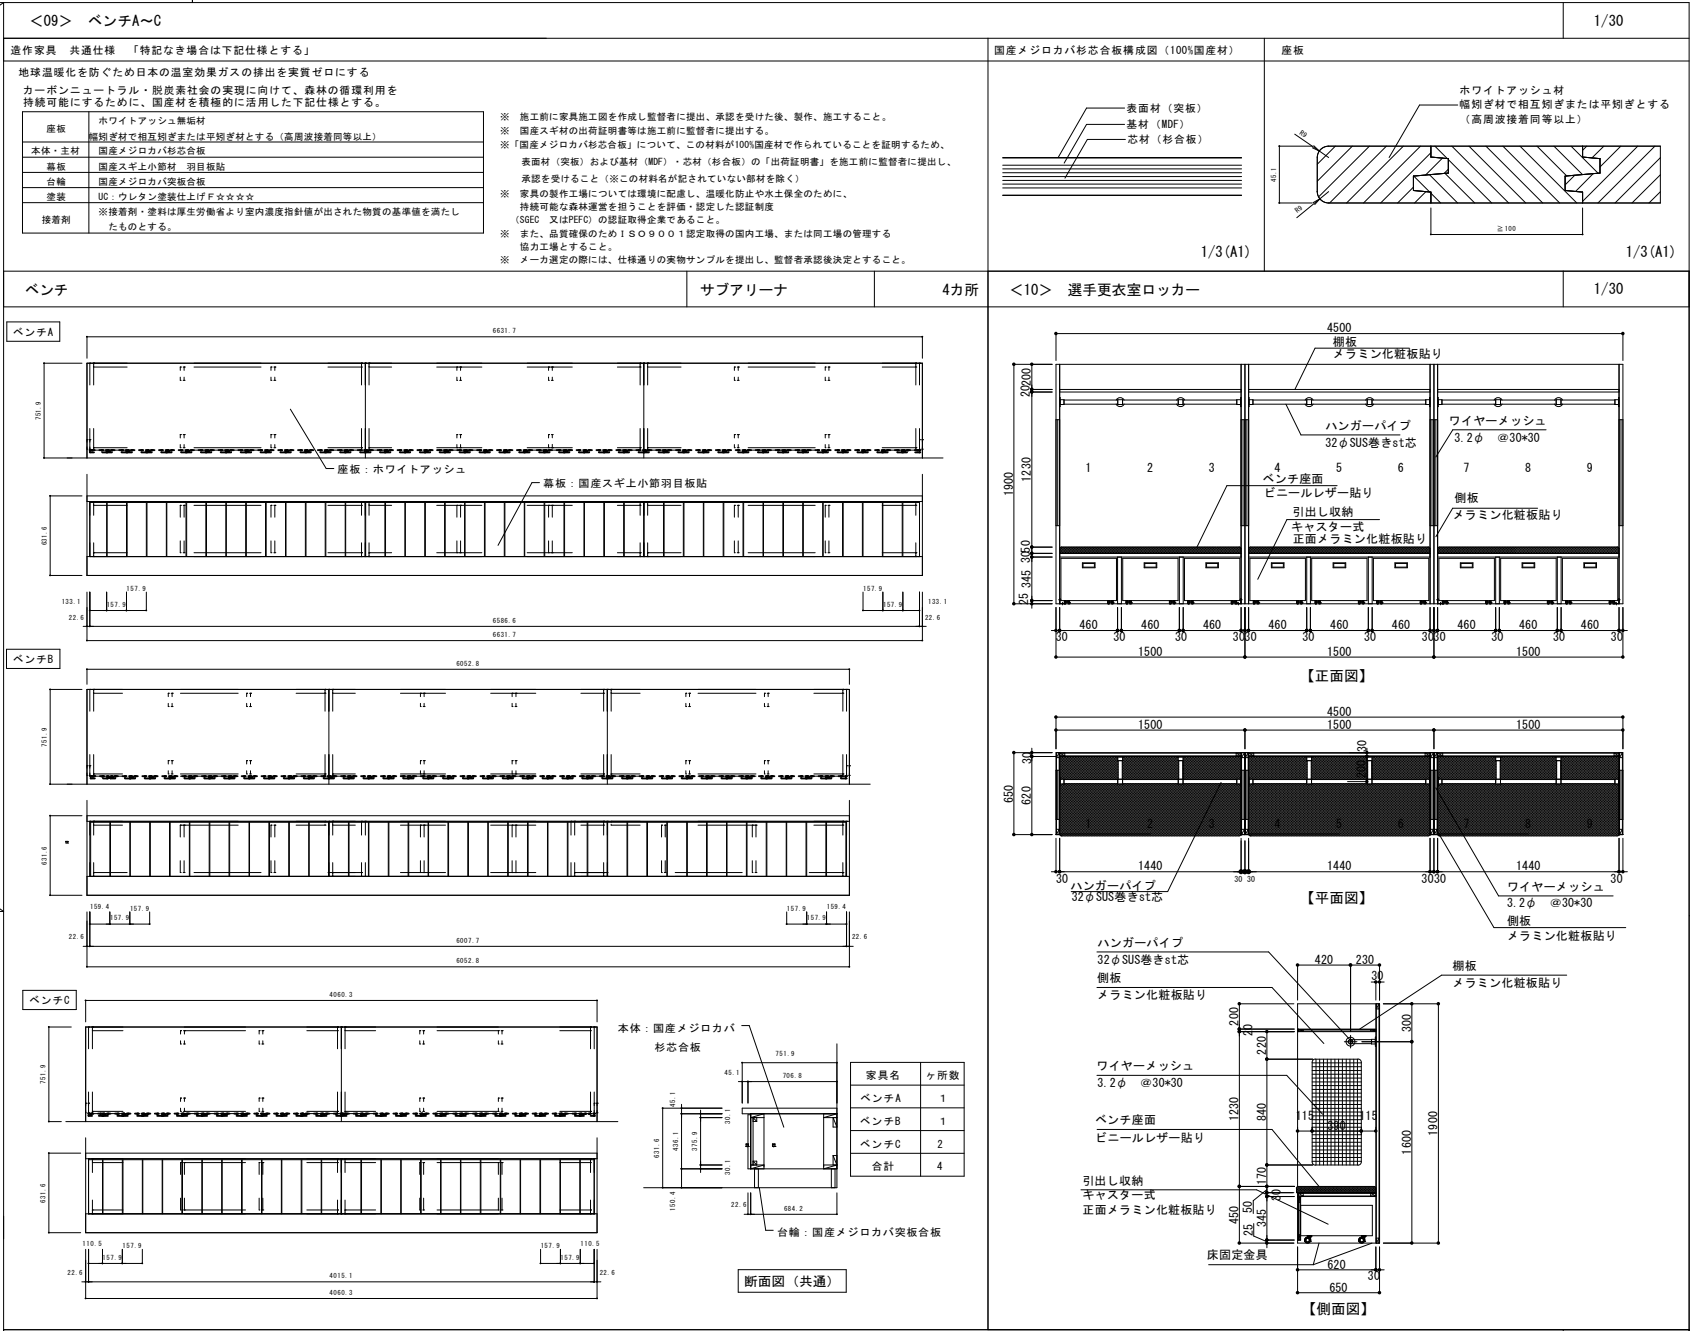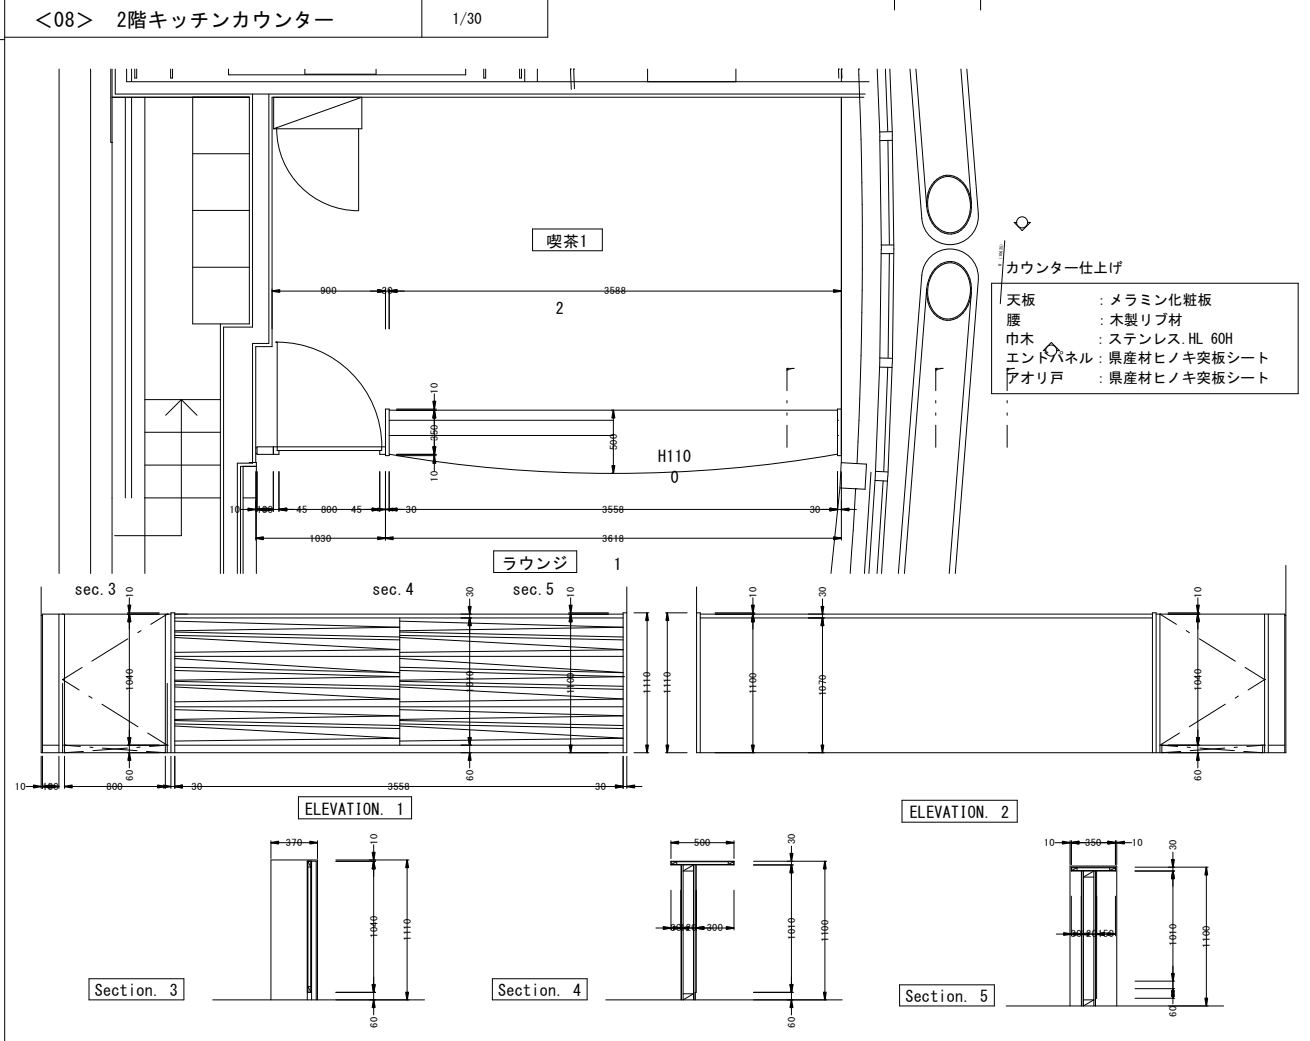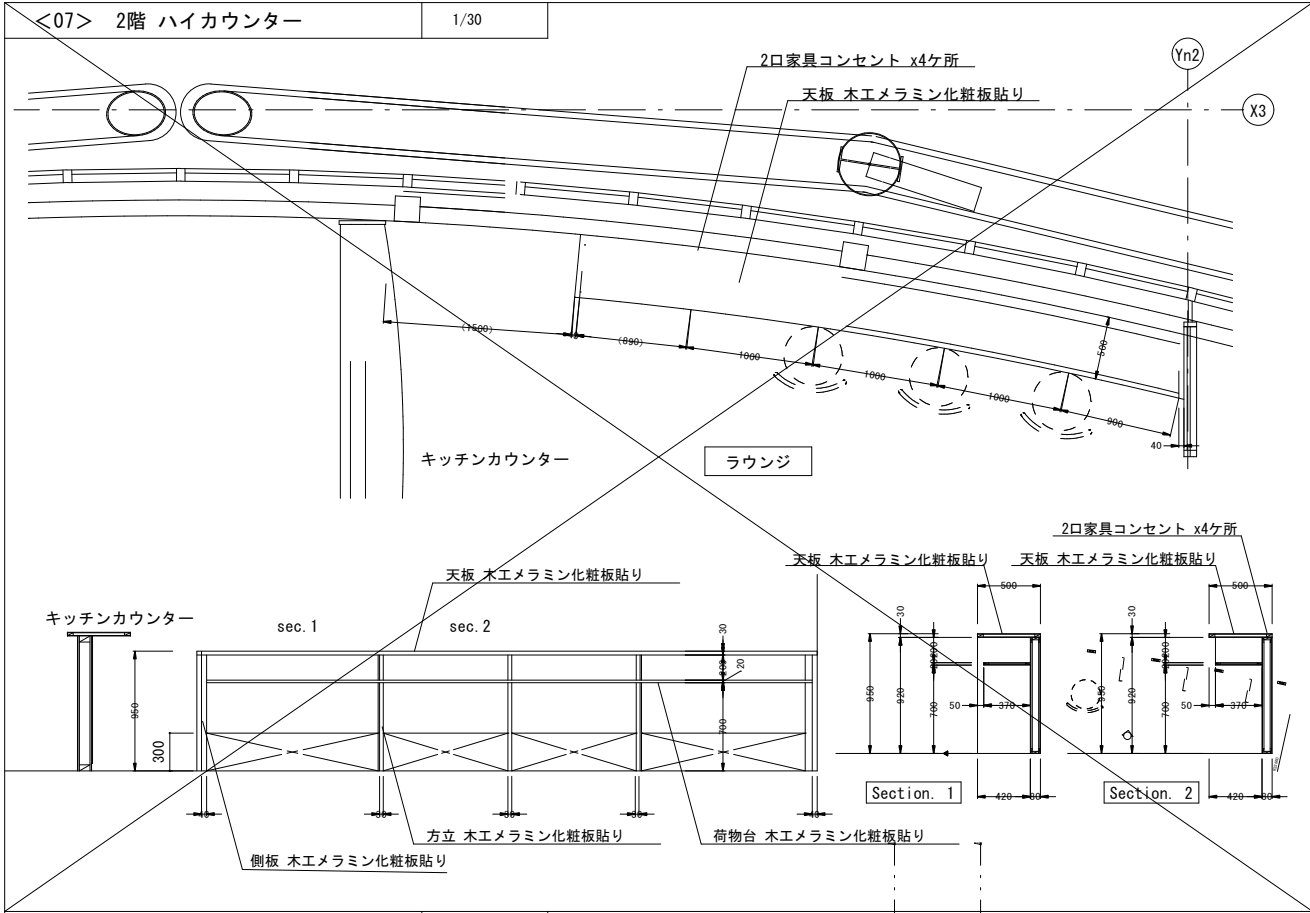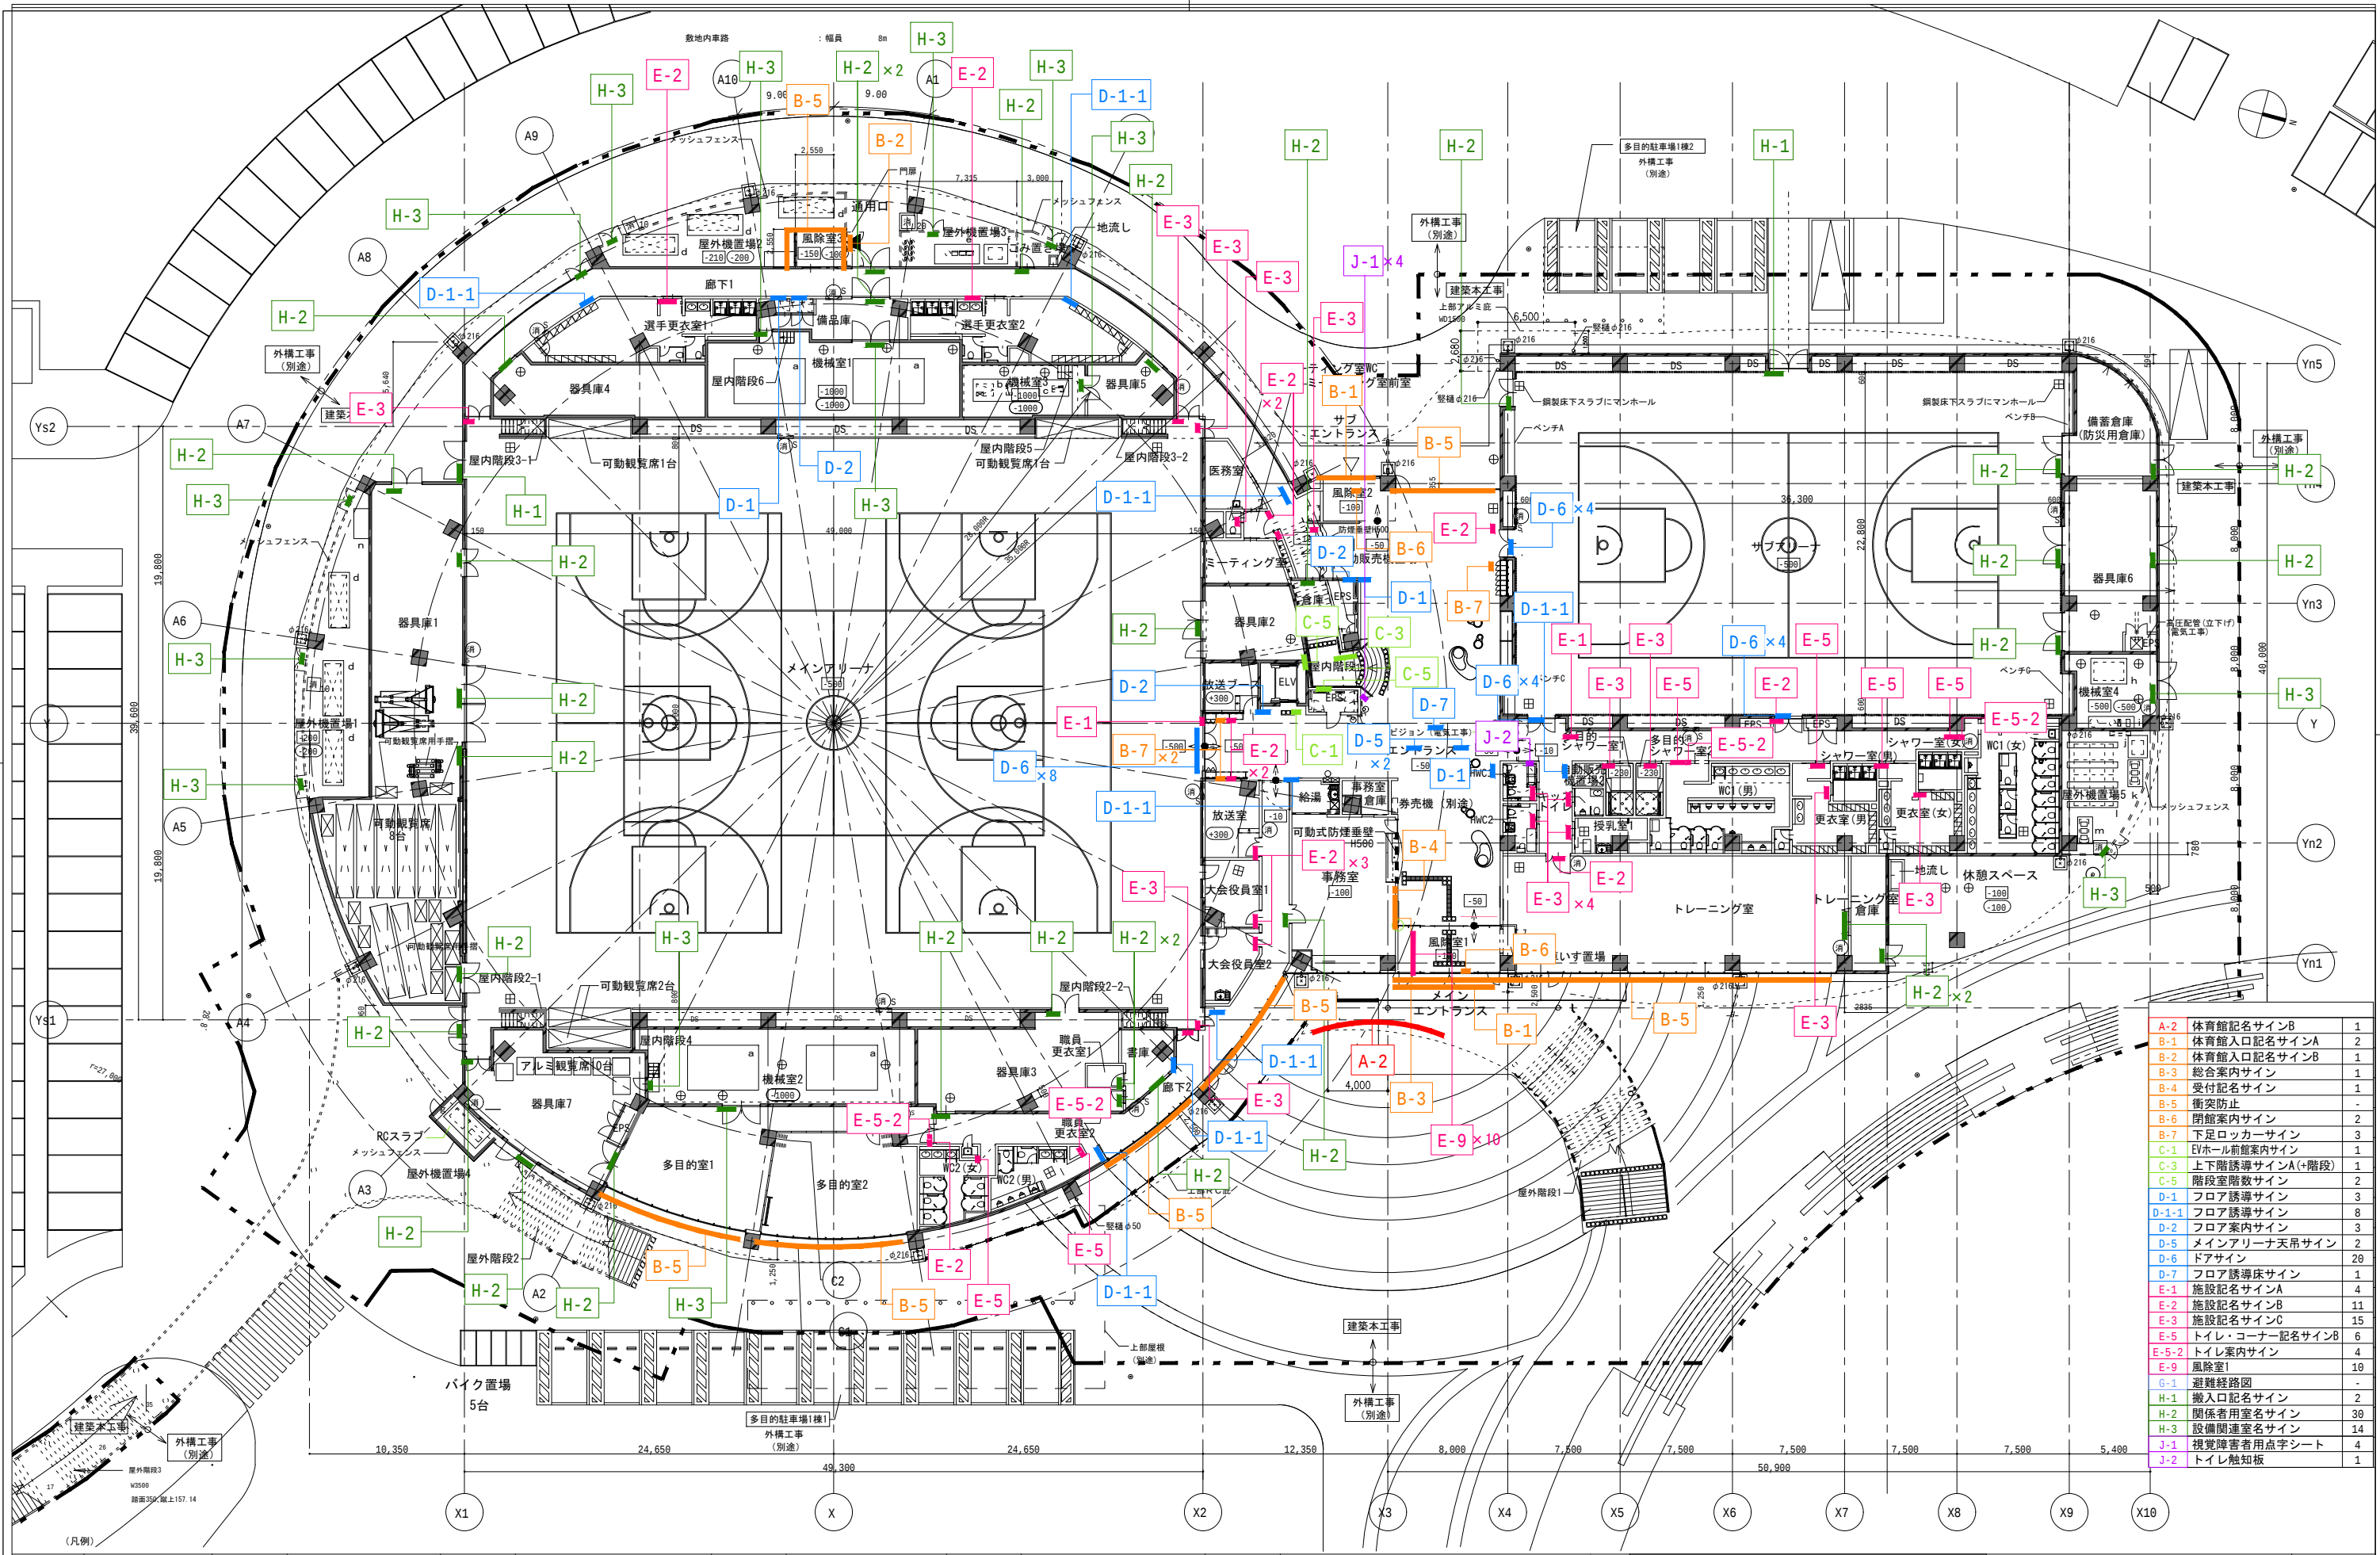
1/60 (A3)
1/30 (A1)







A-2	体育館記名サインB	1
B-1	体育館入口記名サインA	2
B-2	体育館入口記名サインB	1
B-3	総合案内サイン	1
B-4	受付記名サイン	1
B-5	衝突防止	-
B-6	閉館案内サイン	2
B-7	下足ロッカーサイン	3
C-1	EIホール前館案内サイン	1
C-3	上下階誘導サインA(+階段)	1
C-5	階段室階数サイン	2
D-1	フロア誘導サイン	3
D-1-1	フロア誘導サイン	8
D-2	フロア案内サイン	3
D-5	メインアリーナ天吊サイン	2
D-6	ドアサイン	20
D-7	フロア誘導床サイン	1
E-1	施設記名サインA	4
E-2	施設記名サインB	11
E-3	施設記名サインC	15
E-5	トイレ・コーナー記名サインB	6
E-5-2	トイレ案内サイン	4
E-9	風除室I	10
G-1	避難経路図	-
H-1	搬入口記名サイン	2
H-2	関係者用室名サイン	30
H-3	設備関連室名サイン	14
J-1	視覚障害者用点字シート	4
J-2	トイレ触知板	1

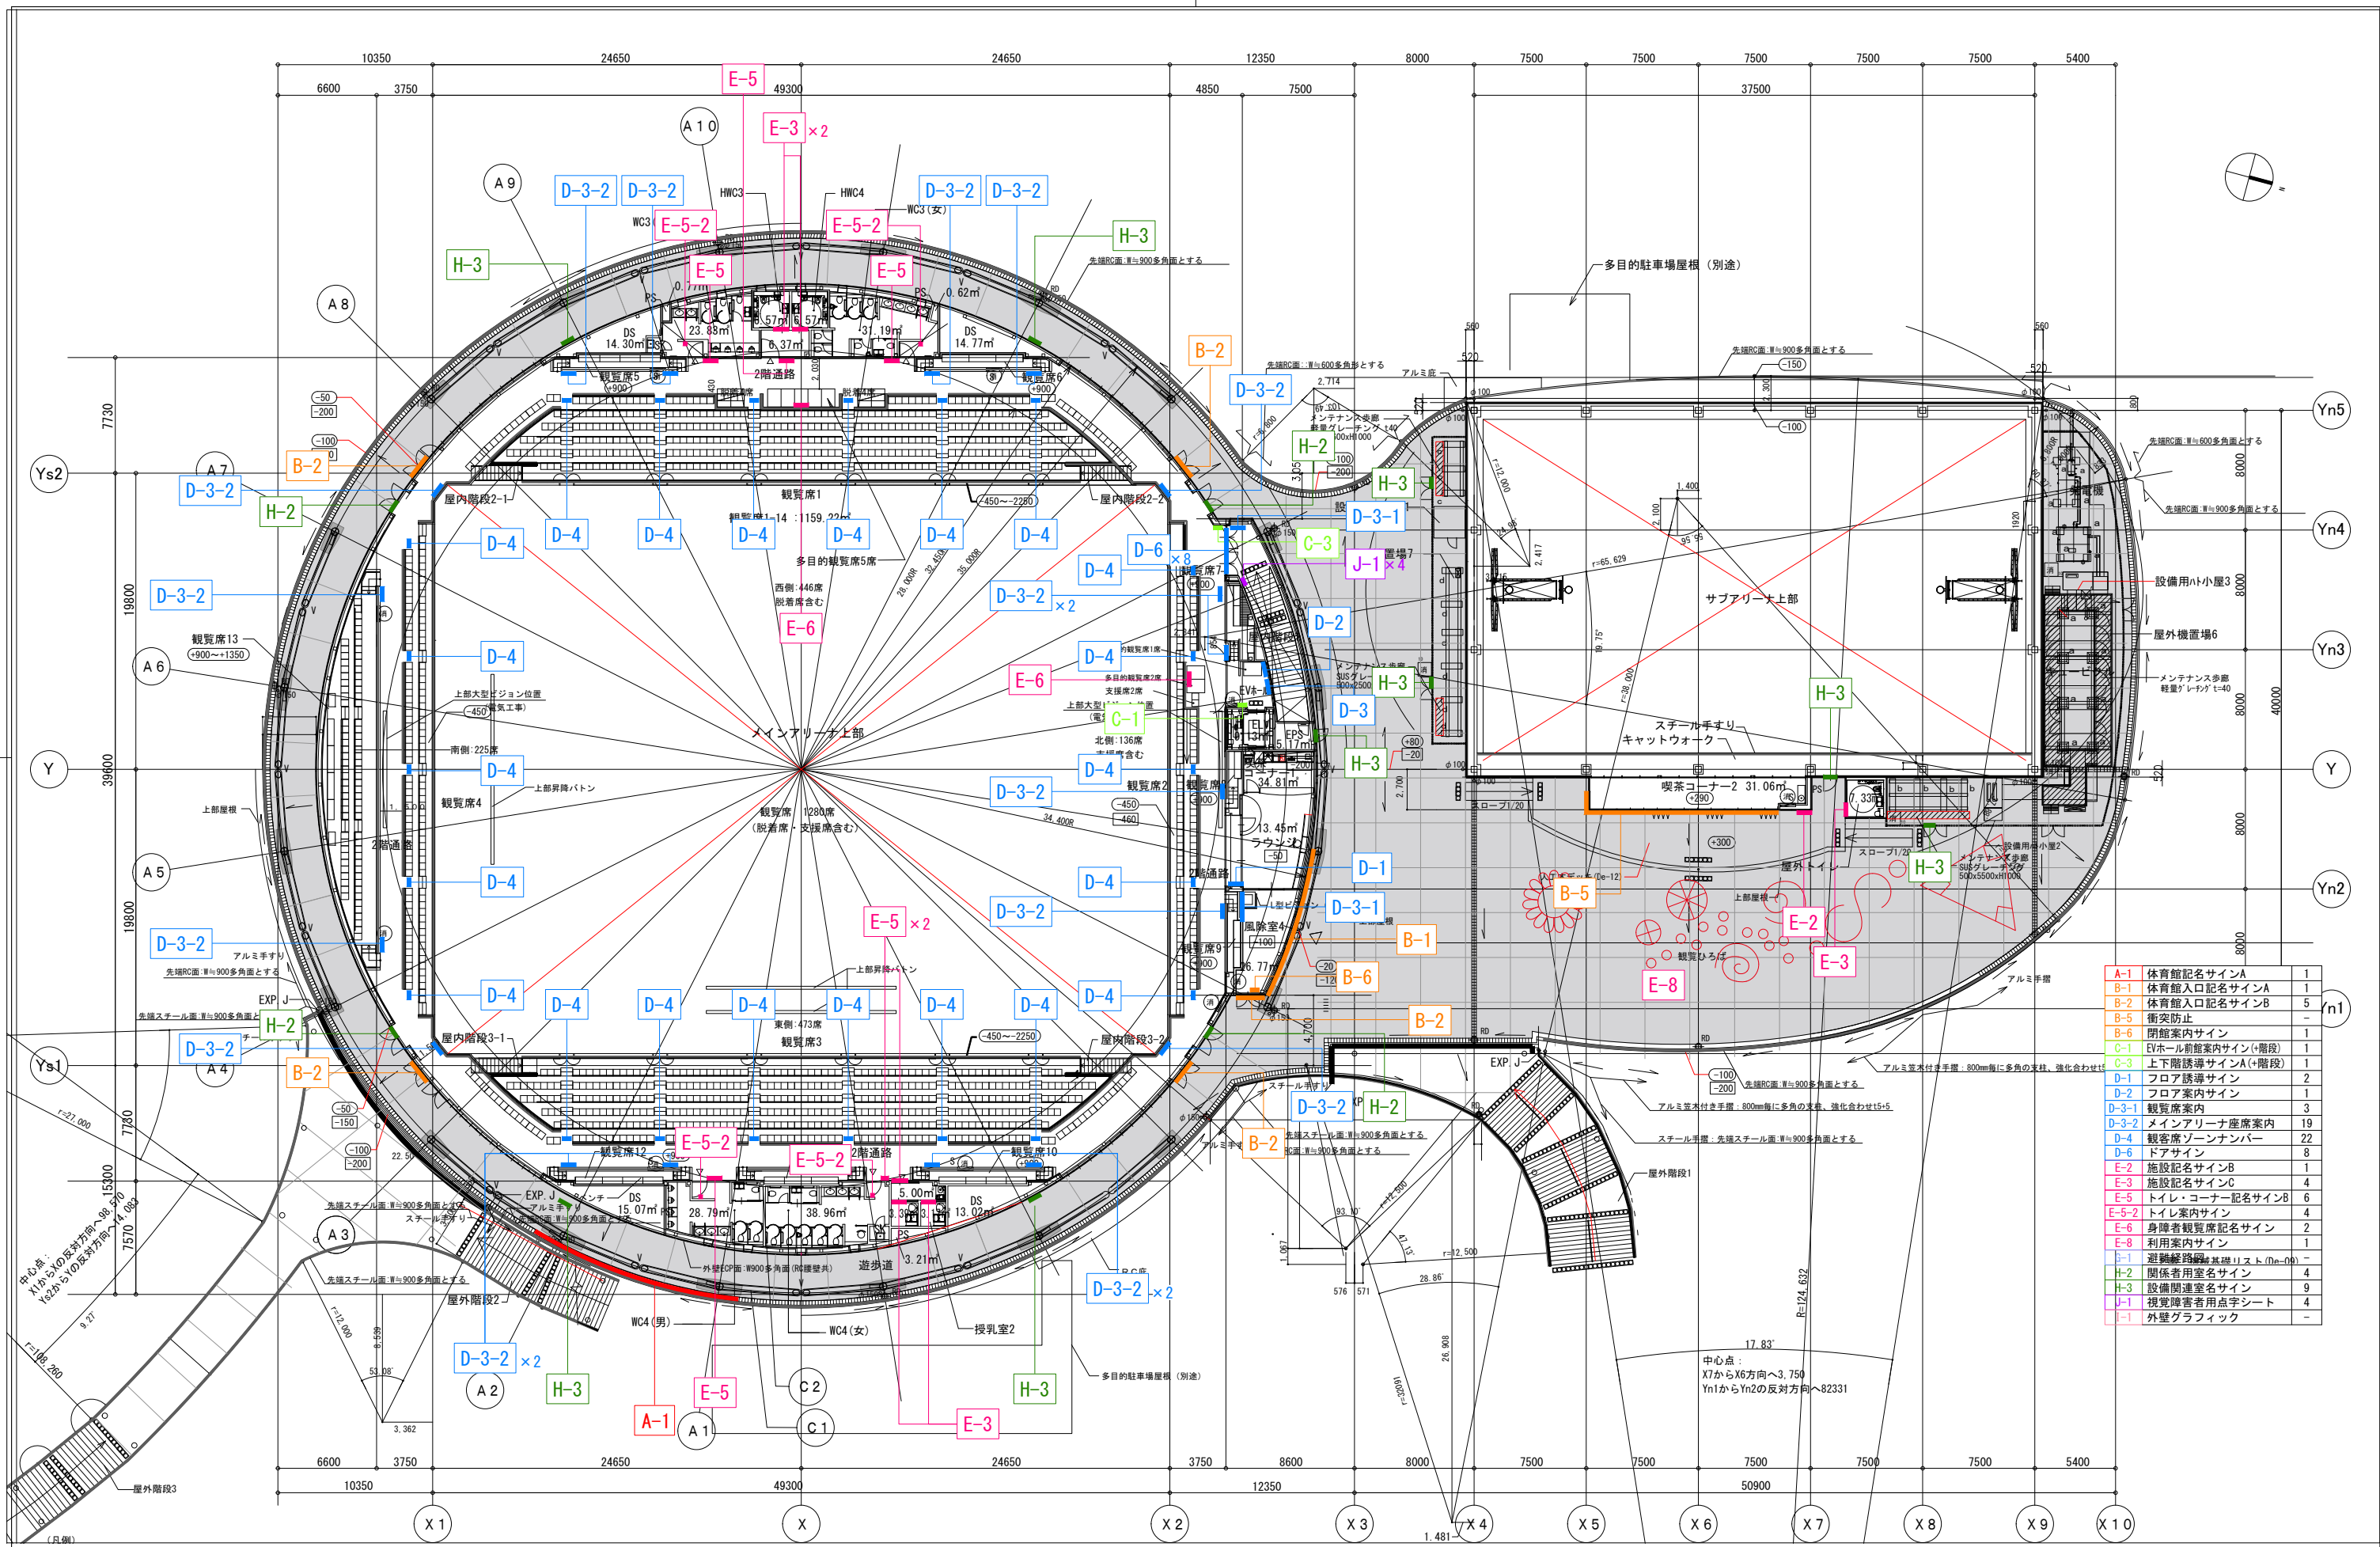


A-1	体育館記名サインA	1
B-1	体育館入口記名サインA	1
B-2	体育館入口記名サインB	5
B-5	衝突防止	-
B-6	閉館案内サイン	1
C-1	EVホール前館案内サイン(+階段)	1
C-3	上下階誘導サインA(+階段)	1
D-1	フロア誘導サイン	2
D-2	フロア案内サイン	1
D-3-1	観覧席案内	3
D-3-2	メインアリーナ座席案内	19
D-4	観客席ゾーンナンバー	22
D-6	ドアサイン	8
E-2	施設記名サインB	1
E-3	施設記名サインC	4
E-5	トイレ・コーナー記名サインB	6
E-5-2	トイレ案内サイン	4
E-6	身障者観覧席記名サイン	2
E-8	利用案内サイン	1
J-1	避難経路基本リスト (No-00)	-
H-2	関係者用室名サイン	4
H-3	設備関連室名サイン	9
J-1	視覚障害者用点字シート	4
I-1	外壁グラフィック	-

＜代表設計者＞
一級建築士 大臣登録 第52731号
柴 恭

06国補都構 常陸太田市新総合体育館新築工事			
A	建築工事	最終版	2024年12月
95	サインキープラン (2階)		
株式会社 柴建築設計事務所			

A-1		名称サインA		1																				
A2		名称サインB		1																				
B-3b		注意事項表示		1																				
C-1		EVホール前案内サイン		2																				
B-1		体育館入口記名サインA		3																				
B-2		体育館入口記名サインB		6																				
B-3a		総合案内サイン		1																				
B-4		受付記名サイン		1																				
B-5		衝突防止		-																				
B-6		スタンドサイン		3																				
B-7		スタンドサイン		3																				
C-3		上下階誘導サイン		1																				
C-5		階段階数サイン		2																				
D-1		フロア誘導サイン		4																				
<table><tr><td colspan="4">06国補都構 常陸太田市新総合体育館新築工事</td></tr><tr><td>A</td><td>建築工事</td><td colspan="2">最終版</td><td>2024年12月</td></tr><tr><td>96</td><td>サイン詳細図(1)</td><td colspan="2">S=図示(A1) S=図示/2(A3)</td><td></td></tr><tr><td colspan="5">株式会社 柴建築設計事務所</td></tr></table>						06国補都構 常陸太田市新総合体育館新築工事				A	建築工事	最終版		2024年12月	96	サイン詳細図(1)	S=図示(A1) S=図示/2(A3)			株式会社 柴建築設計事務所				
06国補都構 常陸太田市新総合体育館新築工事																								
A	建築工事	最終版		2024年12月																				
96	サイン詳細図(1)	S=図示(A1) S=図示/2(A3)																						
株式会社 柴建築設計事務所																								


E-5-2	トイレ案内サイン	8	E-6	身障者観覧席記名サイン	2	E-8	利用案内	1	E-9	寄付者 芳名板	10																
300 300 トイレのご案内 現在地 男女トイレ 男子更衣室 女子更衣室 男子観覧席 女子観覧席 シャワー室 13.0 アクリル インクジェット出力貼り ※ 表示内容は打ち合わせに依る Scale 1 / 3			300 300 ♿ 床用インクジェット出力直貼り ※ 表示内容は打ち合わせに依る Scale 1 / 3			缶とり あんたがさどさ ケンケンバ 障地取り Sけん・エスケン 三角ベース 【遊び方の説明】 床面にカッティングシート貼り (色は打ち合わせに依る) Scale 1 / 20 床面にカッティングシート貼り (色は打ち合わせに依る) Scale 1 / 67			φ150 25 10 常陸 太郎 ×10ヶ所 Scale 1 / 2 SUS 1.6t シボリ加工 ※ 表示内容は打ち合わせに依る																		
G-1	避難経路図	(11)	J-1	視覚障害者用点字シート	8	J-2	トイレ触知板	1	H-1	搬入口記名サイン	2																
φ450 3 避難経路図 2F 避難経路図 1F ×11ヶ所 Scale 1 / 6 アクリル 3.0t 表示:インクジェット出力貼り ※ 表示内容は打ち合わせに依る Scale 1 / 8			115 150 1階 → 2階 表示面:透明ポリカーボネイトシート シルクスクリーン印刷 Scale=1 / 2 ※ 表示内容・文字数は打ち合わせにより決定いたします。 表示面:透明ポリカーボネイトシート シルクスクリーン印刷 JIS T 0921に基く 1階 → 2階 1階 ← 2階 1階 → 2階 1階 ← 2階			300 300 トイレのご案内 現在地 男女トイレ 男子更衣室 女子更衣室 男子観覧席 女子観覧席 シャワー室 13.0 アクリル インクジェット出力貼り+UV点字 ※ 表示内容は打ち合わせに依る Scale 1 / 3			222 30 30 30 搬入口 379 Loading Entrance カッティングシート切り文字貼り ※ カッティングシート下の色は打ち合わせに依る カッティングシート切り文字貼り ※ カッティングシート下の色は打ち合わせに依る Scale 1 / 3																		
H-2	関係者様室名サイン	34	H-3	施設関連室名サイン	21	D-7	フロア誘導床サイン	1																			
30 事務室 カッティングシート切り文字貼り ※ カッティングシート下の色は打ち合わせに依る Scale 1 / 1			25 25 PS EPS カッティングシート切り文字貼り ※ カッティングシート下の色は打ち合わせに依る カッティングシート切り文字貼り ※ カッティングシート下の色は打ち合わせに依る Scale 1 / 1			800 600 600 800 ← メインアリーナ Main Arena → サブアリーナ Sub Arena 床用インクジェット出力直貼り ※ 表示内容は打ち合わせに依る Scale=1 / 10																					
								<table><tr><td colspan="4">06国補都構 常陸太田市新総合体育館新築工事</td></tr><tr><td>A</td><td>建築工事</td><td rowspan="2">S=図示 (A1) S=図示 / 2 (A3)</td><td>最終版</td><td>2024年12月</td></tr><tr><td>98</td><td>サイン詳細図 (3)</td><td></td><td></td></tr><tr><td colspan="2">株式会社 柴建築設計事務所</td><td colspan="2"></td><td></td></tr></table>		06国補都構 常陸太田市新総合体育館新築工事				A	建築工事	S=図示 (A1) S=図示 / 2 (A3)	最終版	2024年12月	98	サイン詳細図 (3)			株式会社 柴建築設計事務所				
06国補都構 常陸太田市新総合体育館新築工事																											
A	建築工事	S=図示 (A1) S=図示 / 2 (A3)	最終版	2024年12月																							
98	サイン詳細図 (3)																										
株式会社 柴建築設計事務所																											
						<代表設計者> 一級建築士 大臣登録 第52731号 柴 恭																					

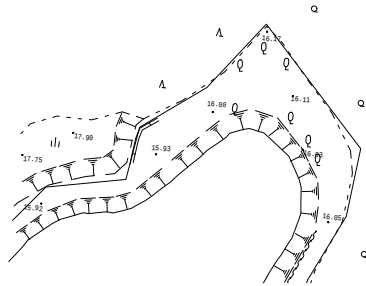

凡例	
記号	名称
•16.42	標高点 (レベル)
KBM	仮ベンチマーク (≒T.P)
○	既存樹木 (中・高木)
□	既存樹木 (低木・植込み)
○汚	汚水樹
○雨	雨水樹
■	盛土範囲

解体撤去凡例	
記号	名称
■	解体撤去建物
- - -	解体範囲を示す
□	解体範囲名称を示す
● A-143	撤去樹木 (中・高木)
■ A-25	撤去樹木 (低木・植込)

本工事エリア 伐採・伐根樹木リスト				
記号	樹 種	幹周 (cm)	樹高 (m)	枝張 (m)
A-25	サツキツツジ		0.7	
A-26	サクラ	21	3.5	2.0
A-69	サクラ	165	6.0	7.0
A-70	マテバシイ	69	6.0	3.0
A-71	マテバシイ	66	5.5	3.0
A-72	サクラ	105	5.5	6.0
A-73	マテバシイ	66	5.0	4.0
A-97	トウカエデ	78	6.0	5.0
A-98	モミジ	75	6.0	7.0
A-99	サクラ	180	9.0	10.0
A-100	ケヤキ	135	6.0	8.0
A-101	ケヤキ	105	6.0	8.0
A-102	サクラ	84	6.0	6.0
A-103	サクラ	135	6.0	8.0
A-104	サクラ	300	6.0	9.0
A-105	トウカエデ	99	6.0	7.0
A-106	トウカエデ	90	6.0	6.0
A-107	トウカエデ	90	6.0	6.0
A-108	ケヤキ	165	9.0	9.0
A-109	サクラ	90	6.0	8.0
A-110	サクラ	90	6.0	4.0
A-111	サクラ	120	6.0	9.0
A-112	サクラ	192	6.0	6.0
A-113	サクラ	120	6.0	8.0
A-118	オオムラサキツツジ		1.5	
A-119	オオムラサキツツジ		1.5	
A-126	ケヤキ	105	7.0	5.0
A-128	モミジ	54	5.0	8.0
A-129	モミジ	60	5.0	8.0
A-130	サクラ	132	5.0	7.0
A-131	サクラ	185	5.0	7.0
A-132	サクラ	273	6.0	10.0
A-133	サクラ	30	2.5	4.0
A-136	ケヤキ	135	10.0	8.0
A-137	サクラ	150	7.0	7.0
A-138	ケヤキ	150	10.0	8.0
A-139	モミジ	81	5.0	5.0
A-140	ケヤキ	120	10.0	10.0
A-141	サクラ	240	5.0	5.0
A-142	ケヤキ	210	11.0	11.0
A-143	トウカエデ	90	10.0	8.0
A-144	オオムラサキツツジ		1.3	
A-145	トウカエデ	90	10.0	4.0
A-146	サクラ	36	3.5	7.0
A-147	モミジ	60	5.0	3.0
A-148	モミジ	111	4.0	5.0
A-155	ドウダンツツジ	18	2.0	1.0
A-156	ドウダンツツジ	60	2.0	1.2
A-157	ドウダンツツジ	60	2.5	2.0

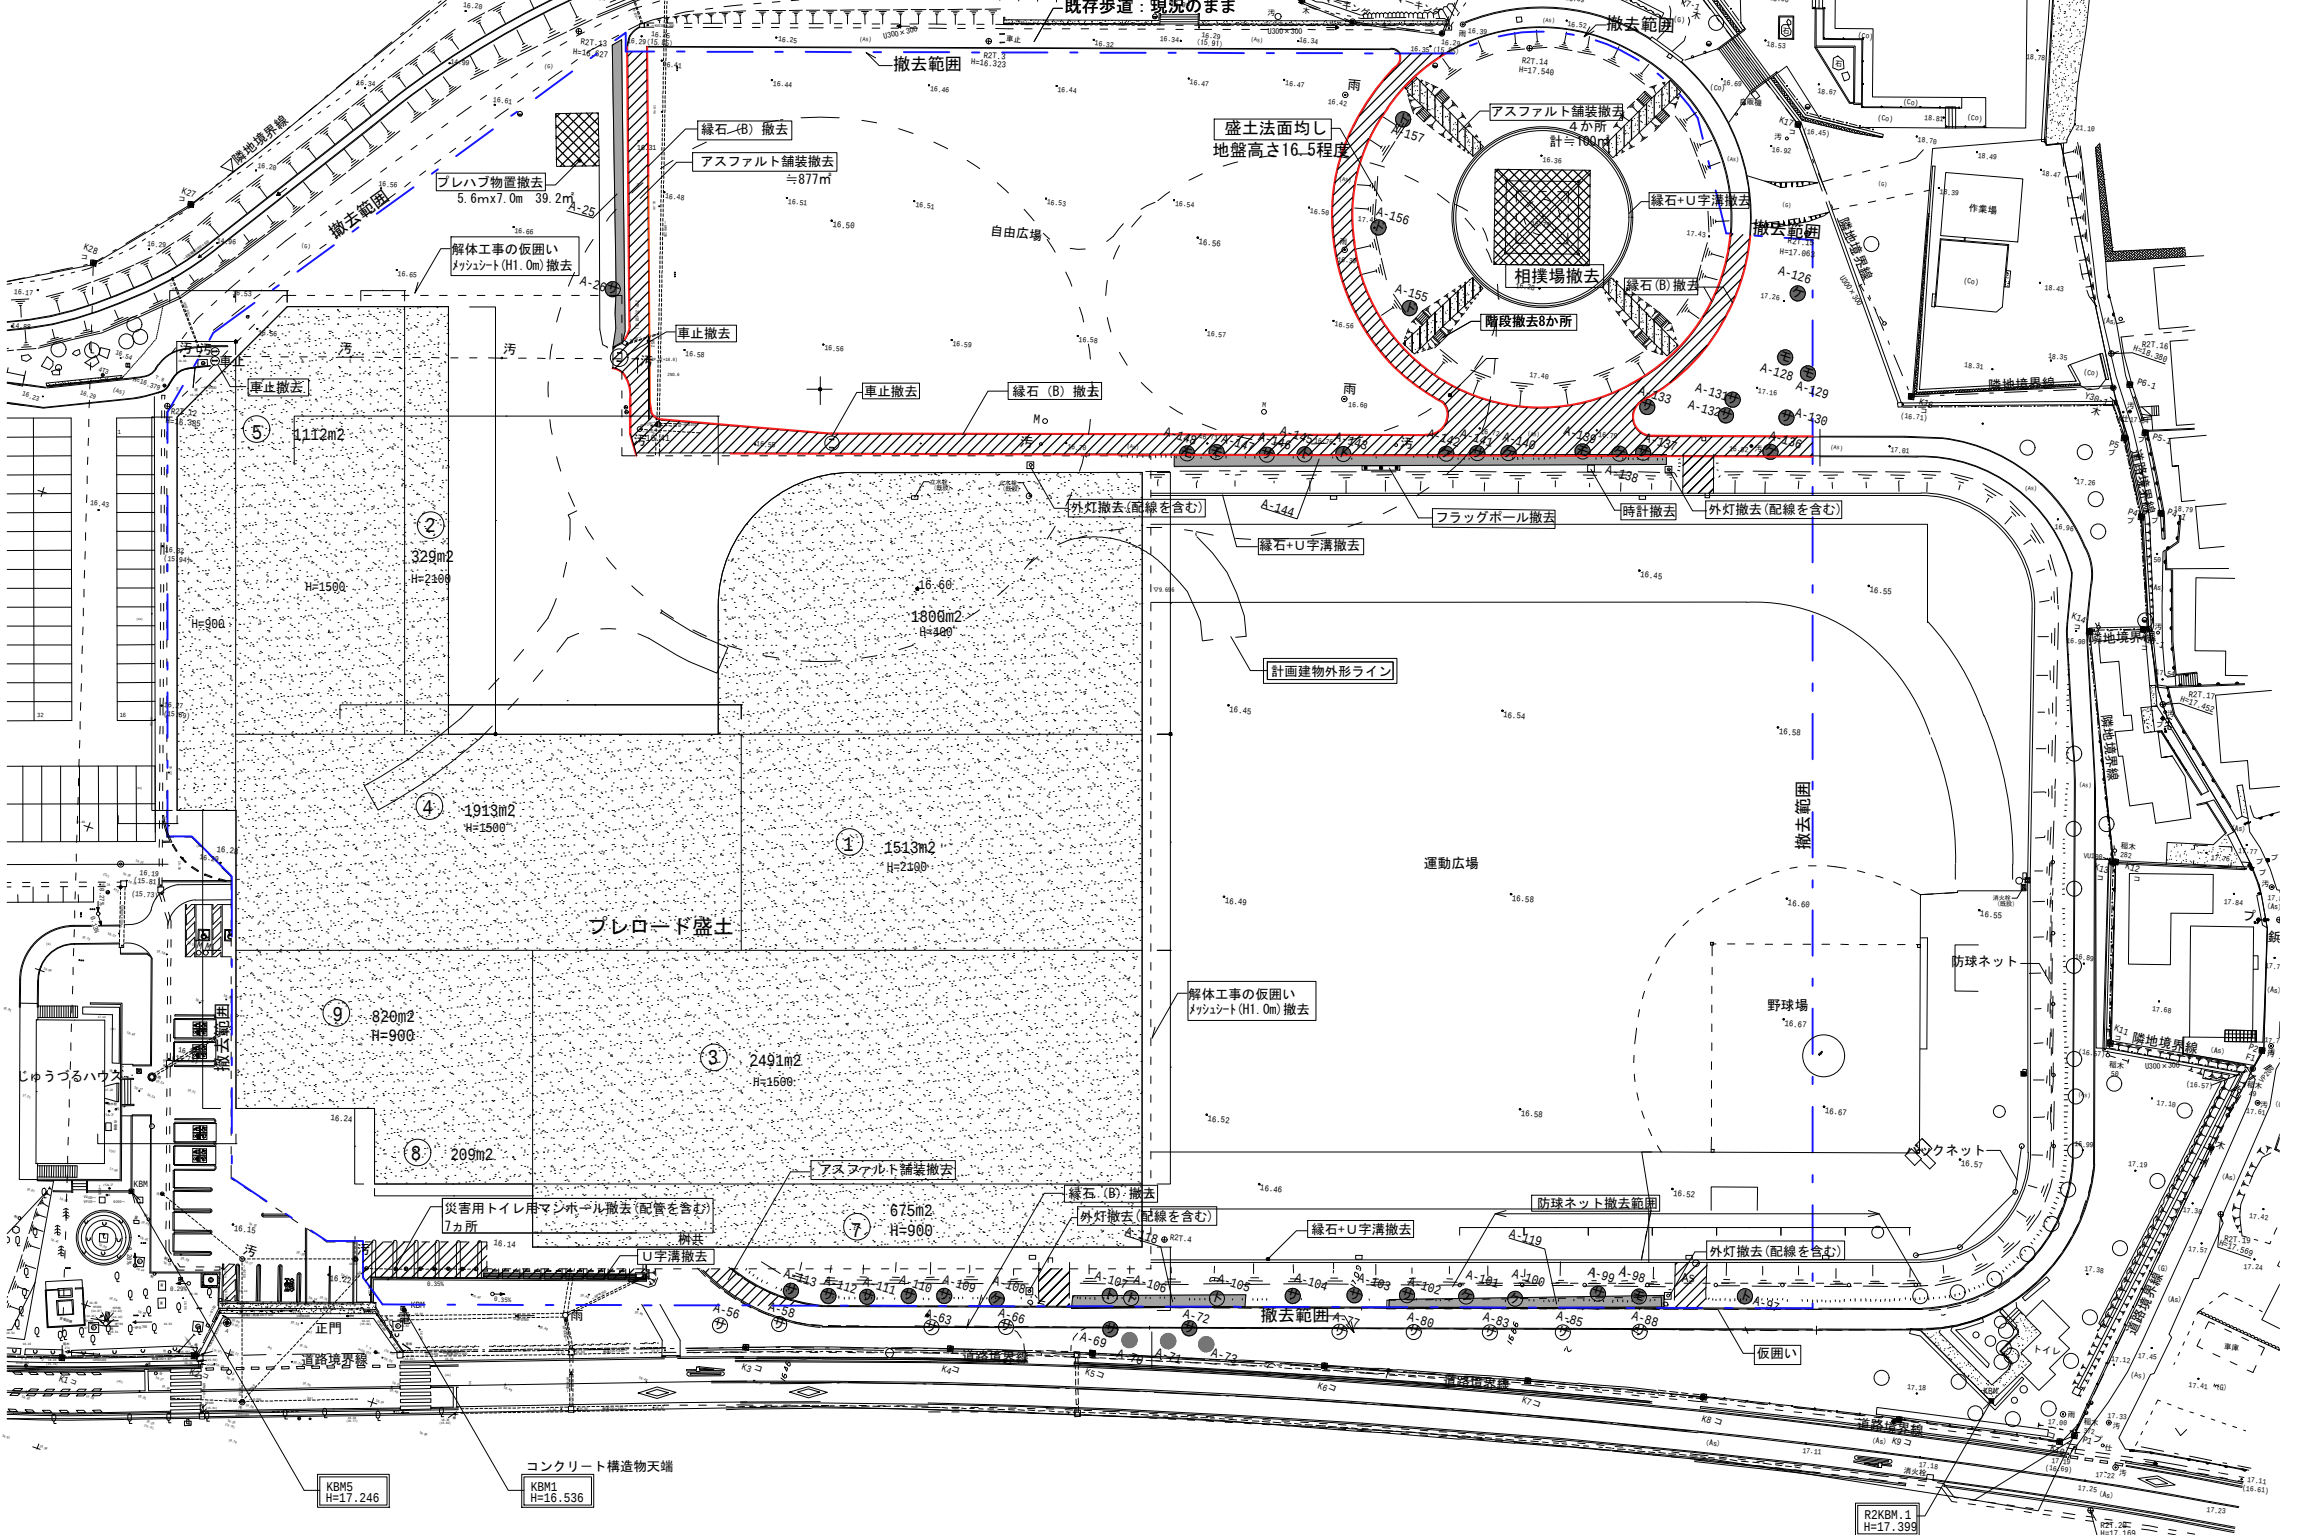

06国補都構 常陸太田市新総合体育館新築工事			
A	建築工事		最終版 2024年12月
99	撤去図 (1)	S=1/ 500 (A1) S=1/1000 (A3)	
株式会社 柴建築設計事務所			